


Kreis: Biberach
Gemeinde: Laupheim
Gemarkung: Laupheim

LAGEPLAN

zeichnerischer Teil
zum Bauantrag (§ 4 LBOVVO)

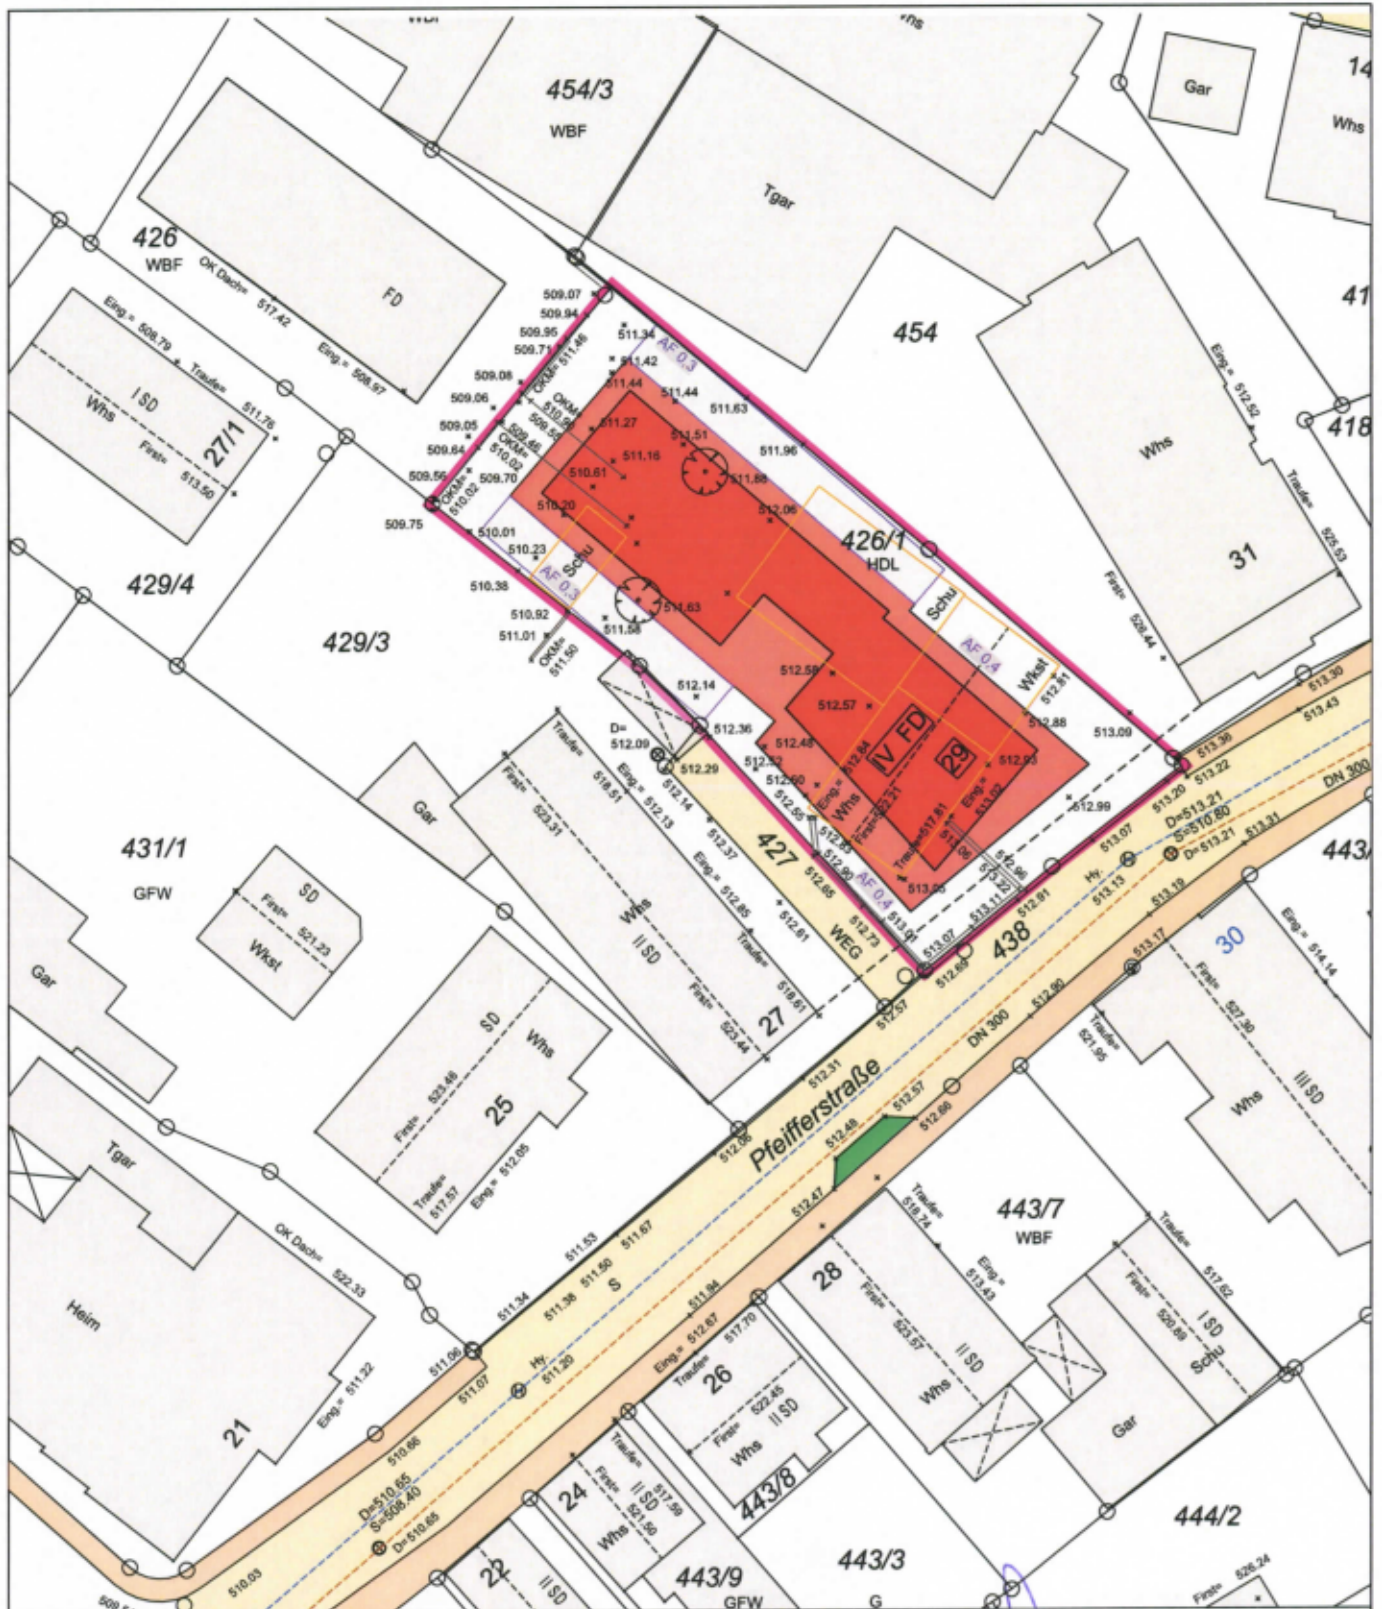

Maßstab M 1: 500

Auszug aus dem Liegenschaftskataster
mit Einzeichnungen

gefertigt: 02.11.2020