


Lageplan


-Zeichnerischer Teil-
zum Bauantrag (§4 LBOVVO)
(2866-2021)

Stadt: Laupheim
Gemarkung: Laupheim
Kreis: Biberach

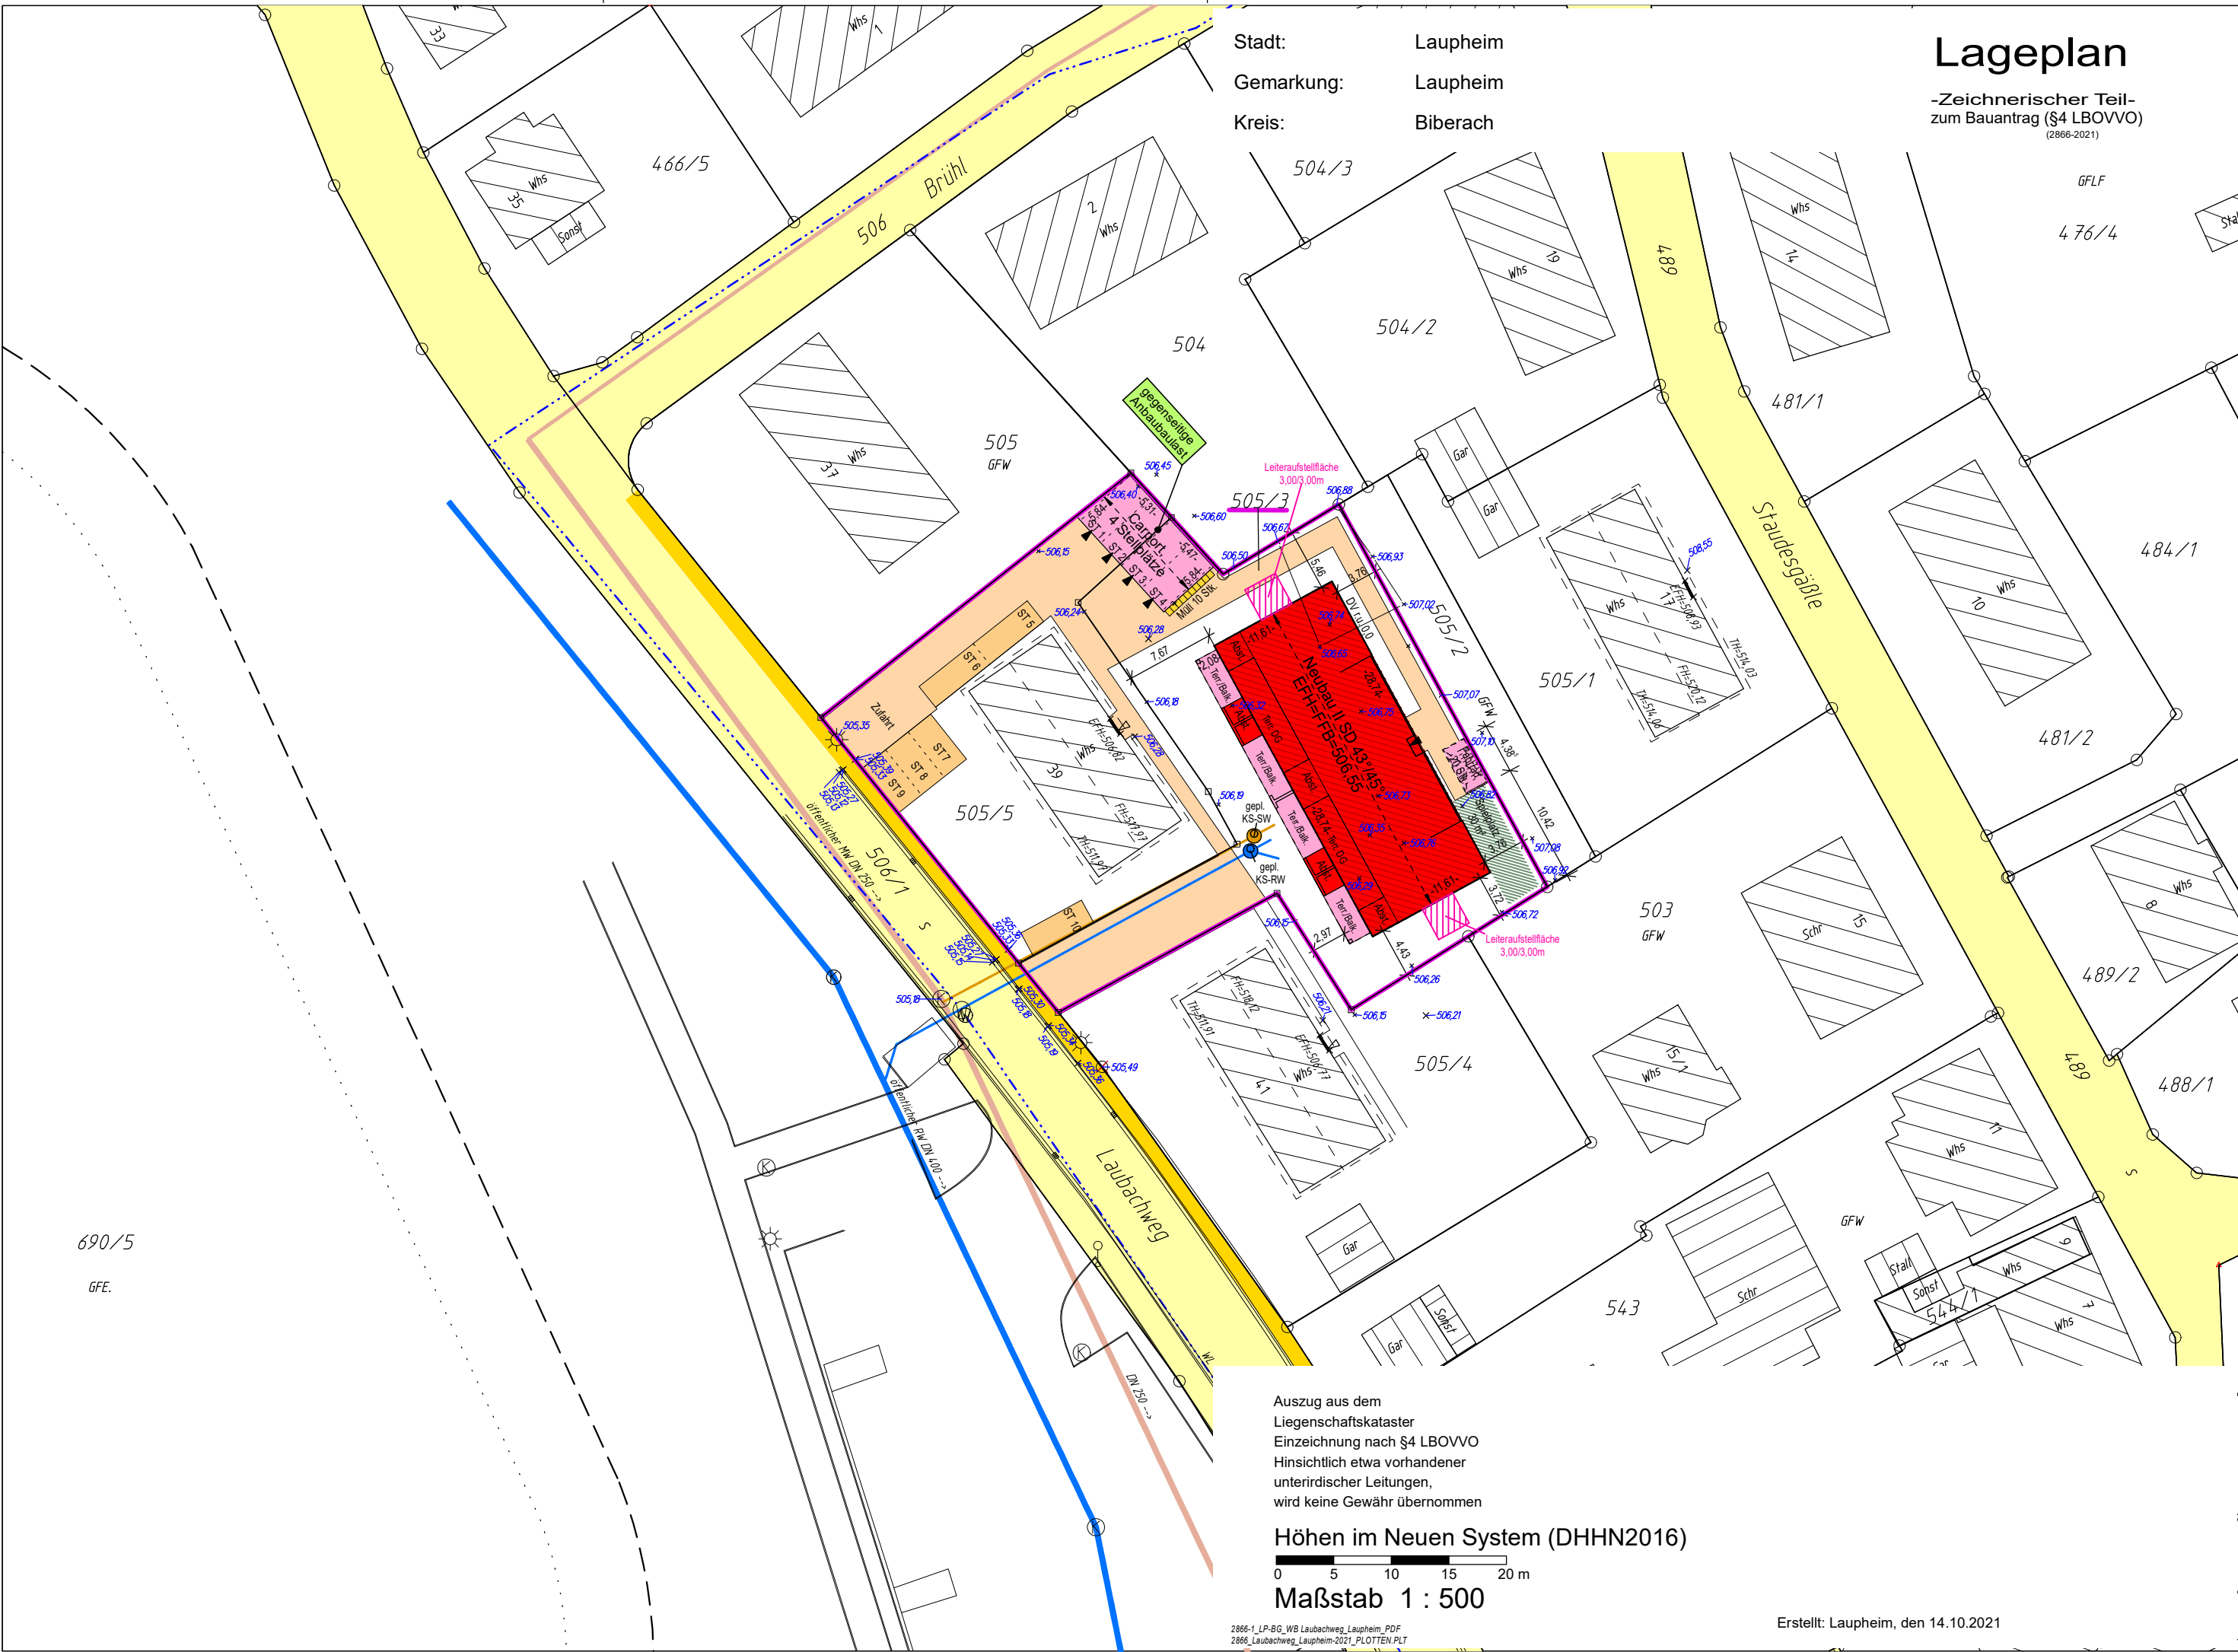

Auszug aus dem
Liegenschaftskataster
Einzeichnung nach §4 LBOVVO
Hinsichtlich etwa vorhandener
unterirdischer Leitungen,
wird keine Gewähr übernommen

Höhen im Neuen System (DHHN2016)

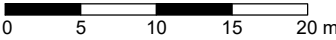

Maßstab 1 : 500

2866-1_LP-BG_WB Laubachweg_Laupheim_PDF
2866_Laubachweg_Laupheim-2021_PLOTTE.PLT

Erstellt: Laupheim, den 14.10.2021