


Stadt: Laupheim
 Gemarkung: Laupheim
 Kreis: Biberach

Lageplan

-Zeichnerischer Teil-
 zum Bauantrag (§4 LBOVVO)
 (3420)

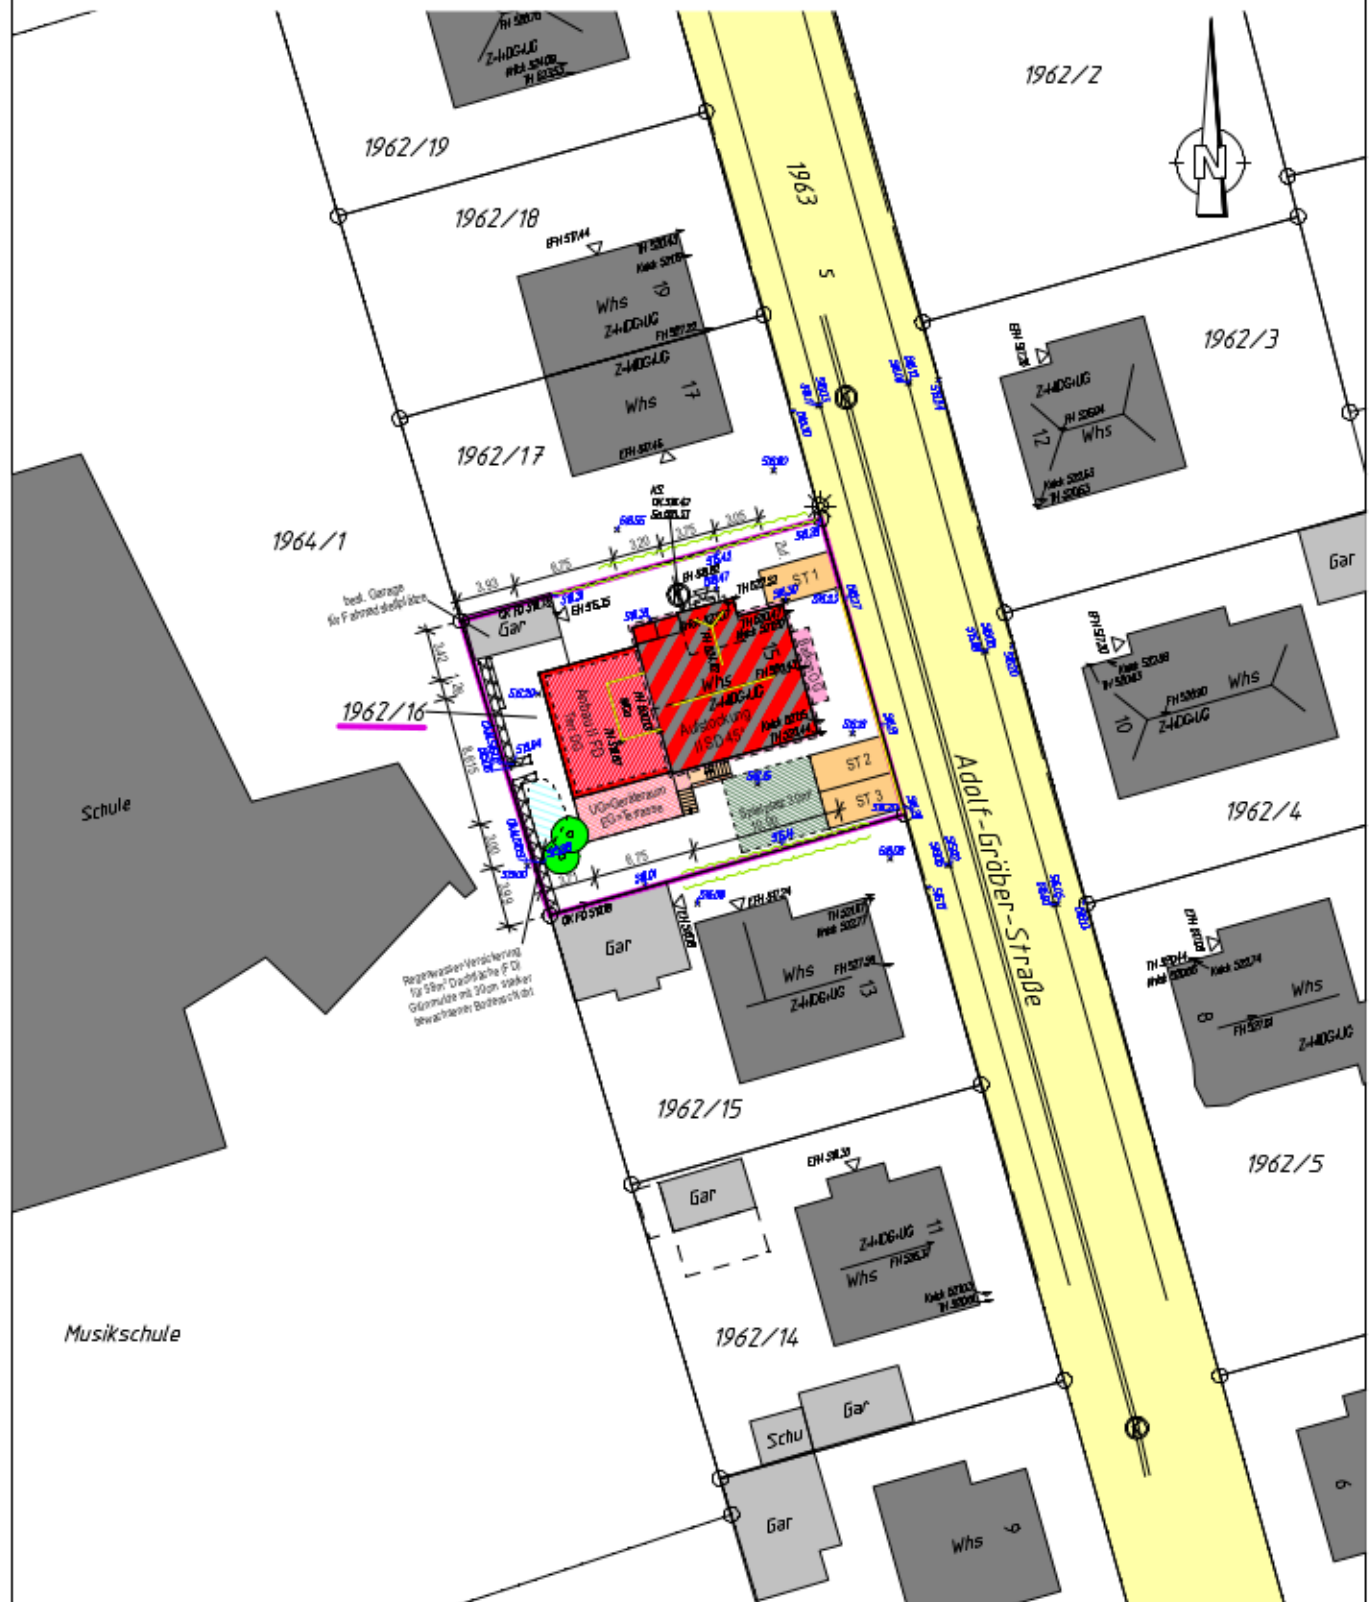

Auszug aus dem
 Liegenschaftskataster
 Einzeichnung nach §4 LBOVVO
 Hinsichtlich etwa vorhandener
 unterirdischer Leitungen,
 wird keine Gewähr übernommen

Höhen im Neuen System (DHHN2016)

0 5 10 15 20 m

Maßstab 1 : 500

Erstellt: Laupheim, den 10.03.2023