



Ansicht SO



Ansicht NO

EFH = ± 0,00 = 507,70m ü.NN

Entwurf


Neubau KiTa Abenteuerland  
Weldenstraße 59  
88471 Laupheim  
Flurstück 4238

Ansichten NO +  
SO

MAßSTAB 1:100  
DATUM 06.04.2023

Bauherr/in:  
Stadt Laupheim  
Marktplatz 1  
88471 Laupheim

Architekt  
LIEB ARCHITEKTEN BDA  
Raiffeisenstraße 17, 72250 Freudenstadt  
info@liebarchitekten.com, 07441/528200 0

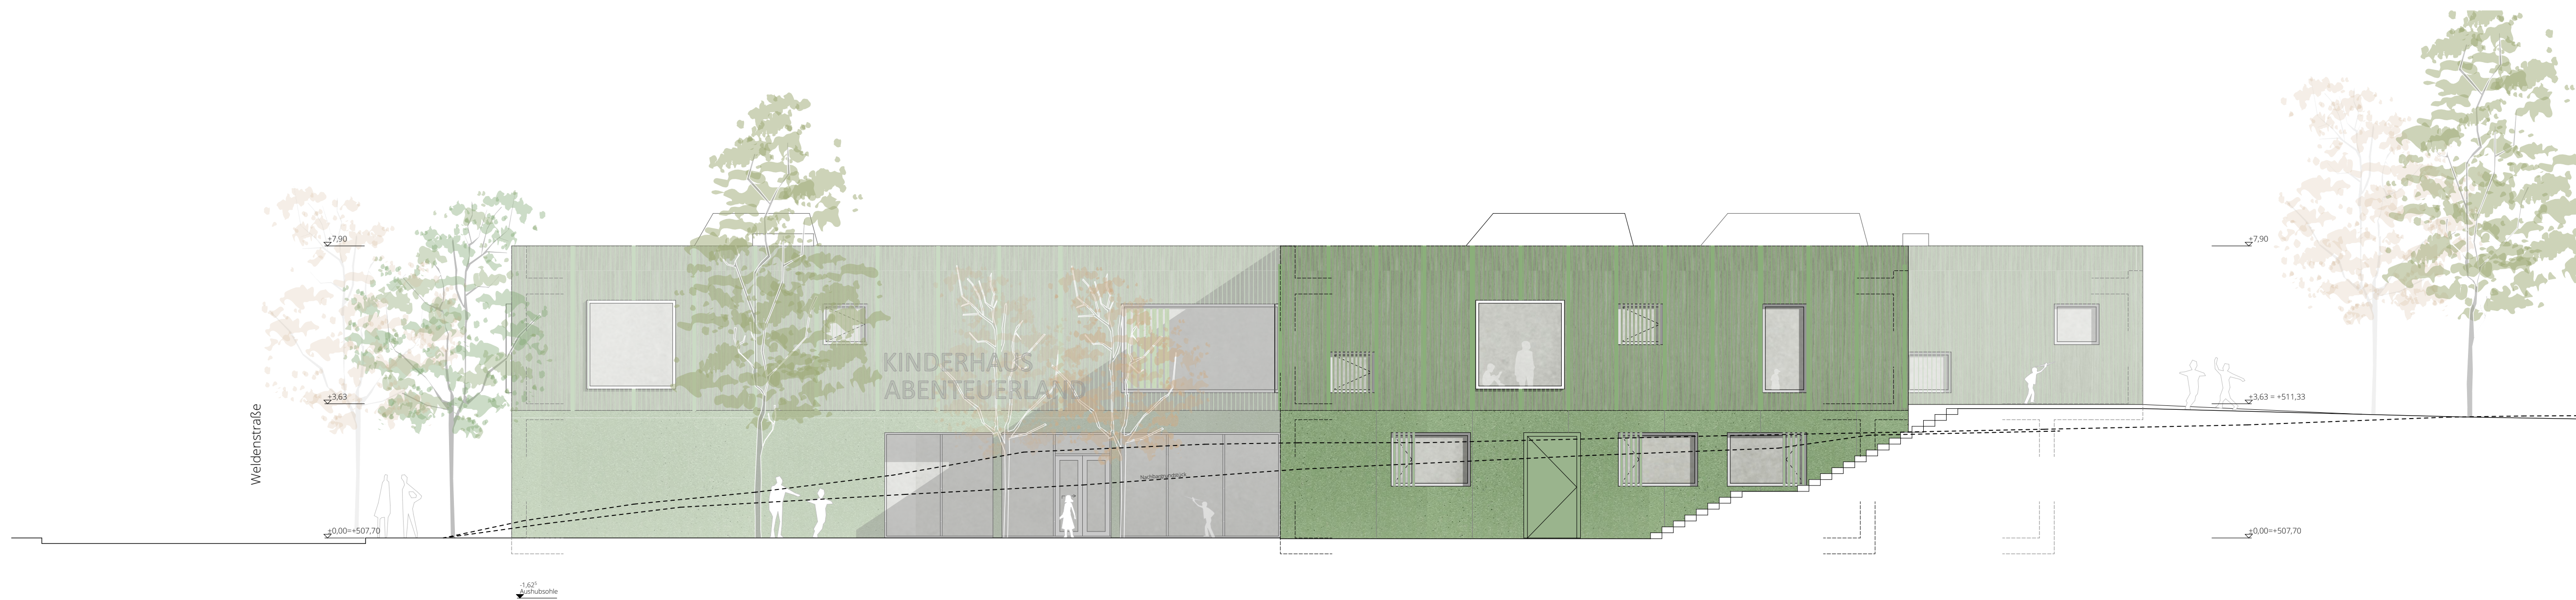

Ansicht NW



Ansicht SW

EFH = ± 0,00 = 507,70m ü.NN

Entwurf

Neubau KiTa Abenteuerland  
Weidenstraße 59  
88471 Laupheim  
Flurstück 4238


**Ansichten NW + SW**

MAßSTAB 1:100  
DATUM 06.04.2023

Bauherr/in:  
Stadt Laupheim  
Marktplatz 1  
88471 Laupheim

Architekt  
**LIEB ARCHITEKTEN BDA**  
Raiffeisenstraße 17, 72250 Freudenstadt  
info@liebarchitekten.com, 07441/528200 0



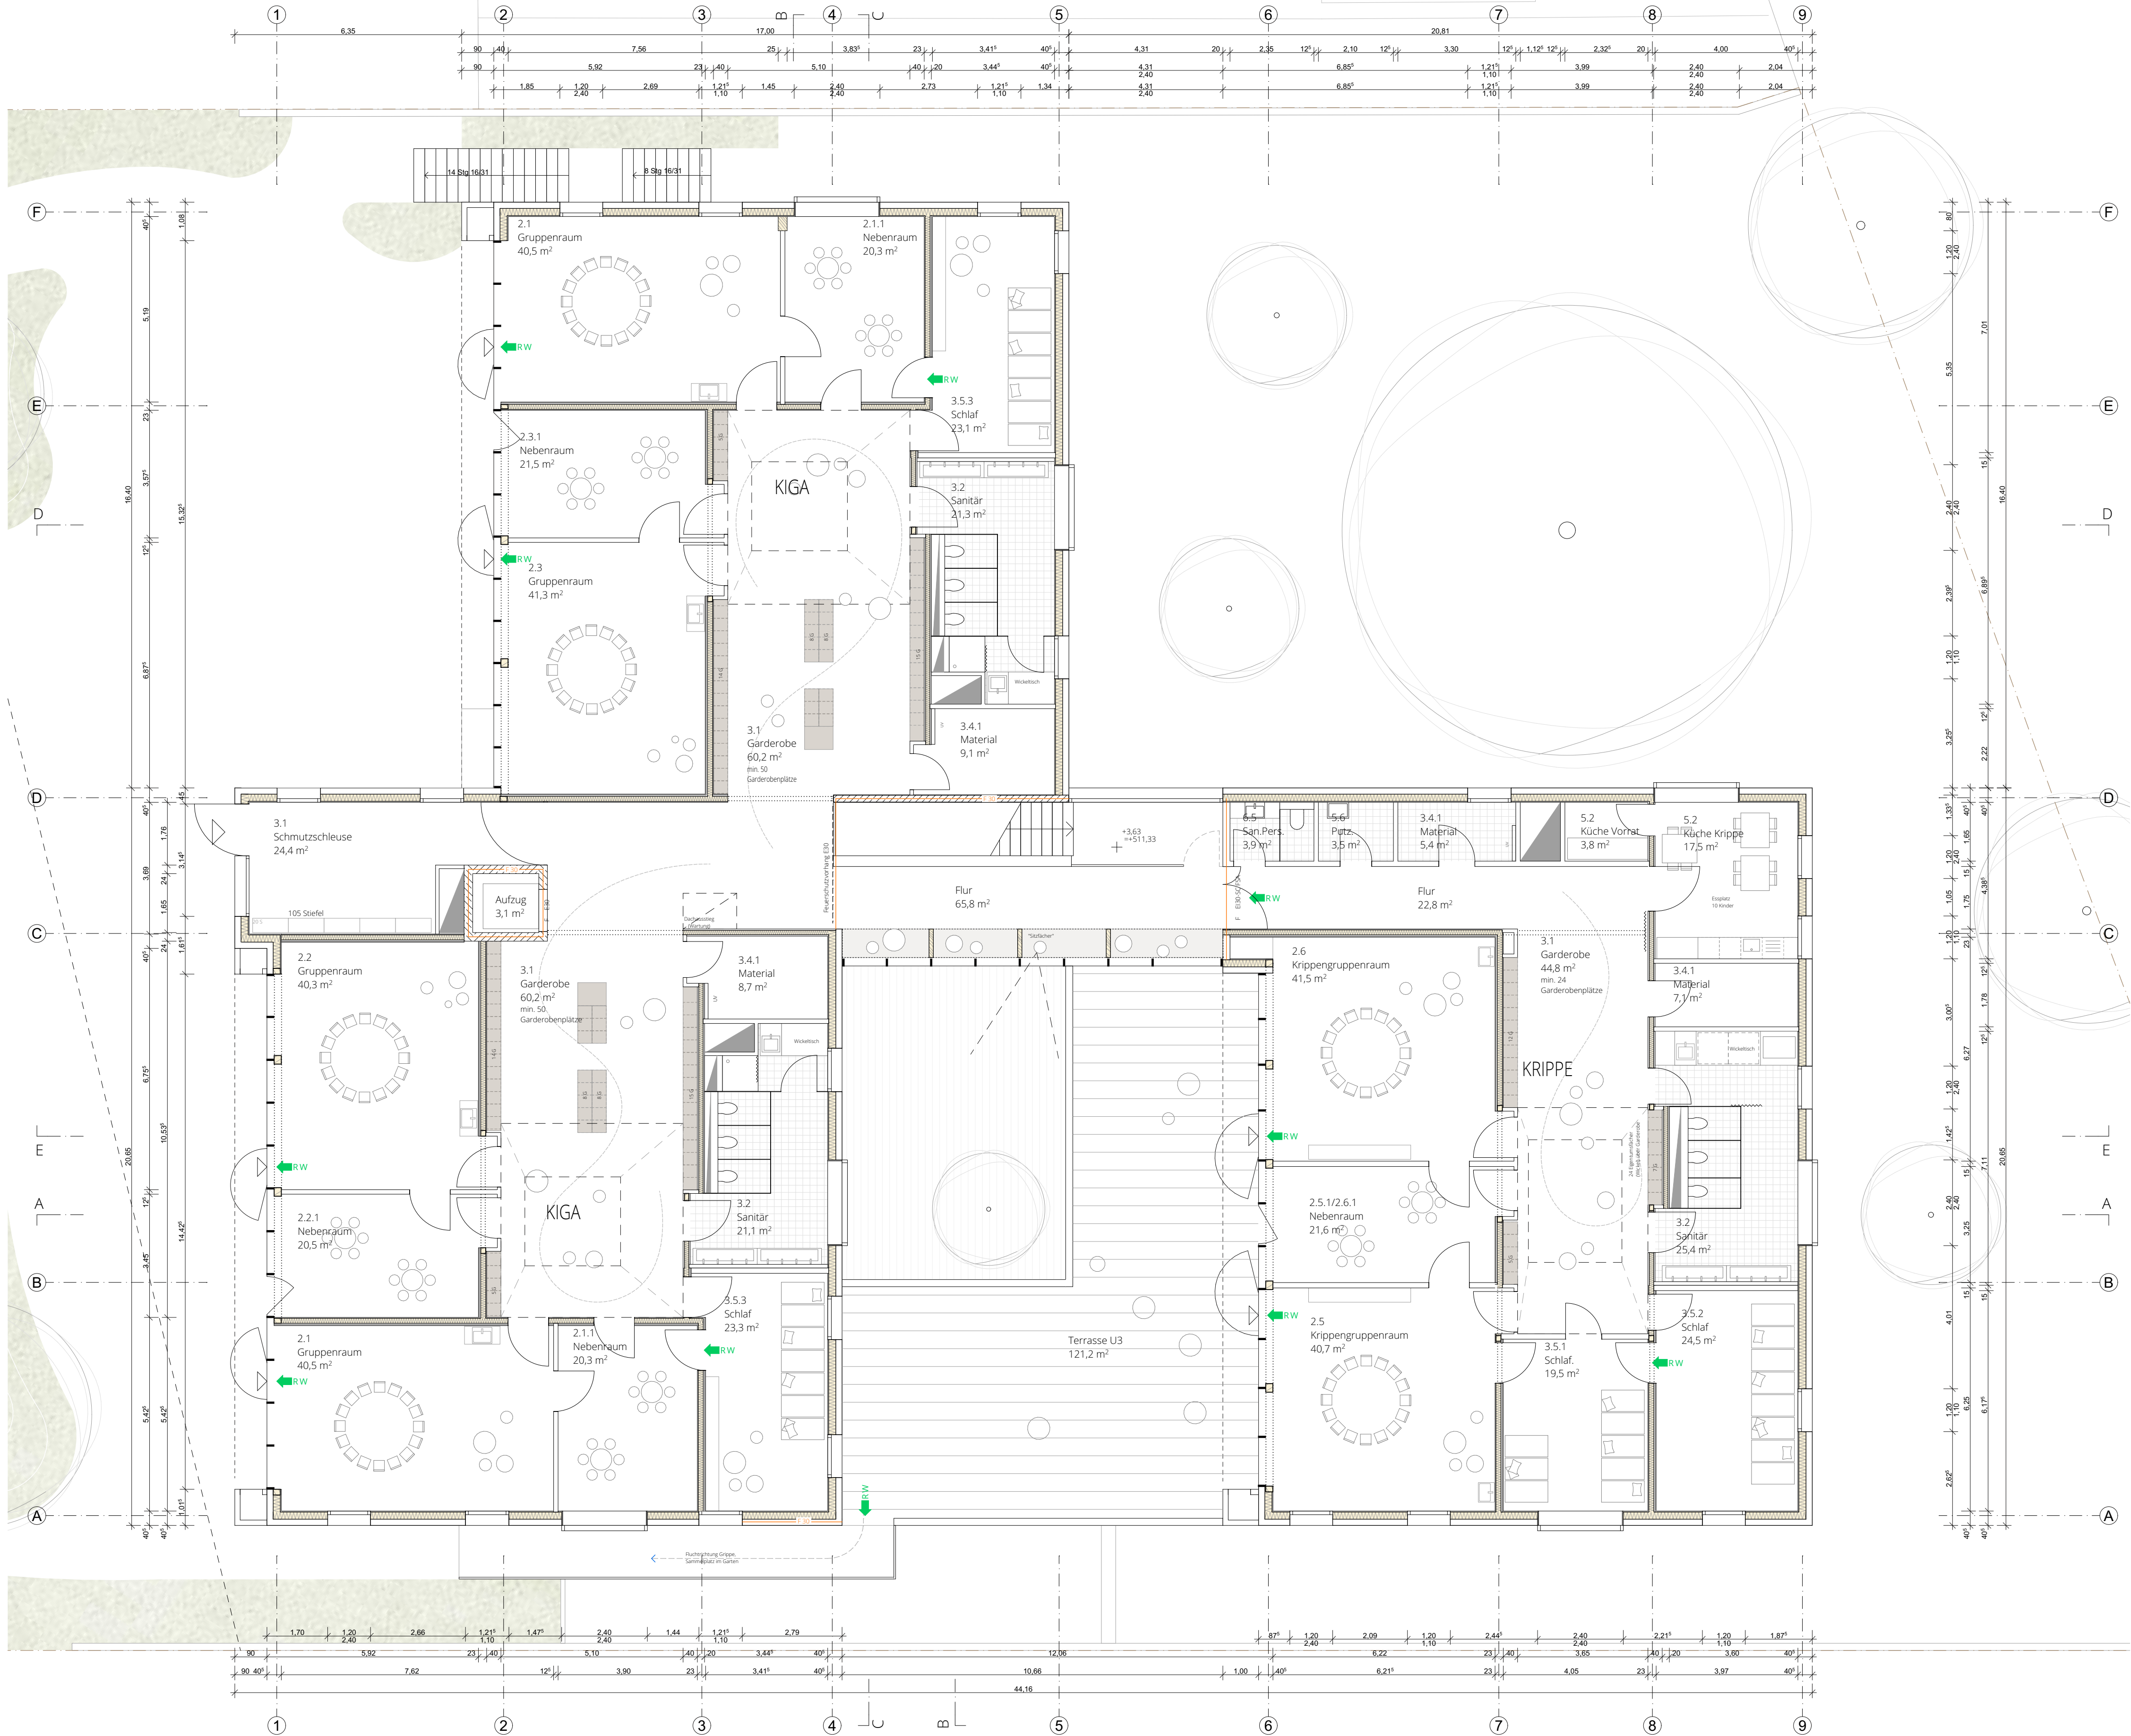

EFH = ± 0,00 = 507,70m ü.NN

Entwurf

Neubau KiTa Abenteuerland  
Weidenstraße 59  
88471 Laupheim  
Flurstück 4238

Grundriss Ebene 1


MAßSTAB 1:100  
DATUM 06.04.2023

Bauherr/in:

Stadt Laupheim  
Marktplatz 1  
88471 Laupheim

Architekt

LIEB ARCHITEKTEN BDA  
Raiffeisenstraße 17, 72250 Freudenstadt  
info@liebarchitekten.com, 07441/528200 0

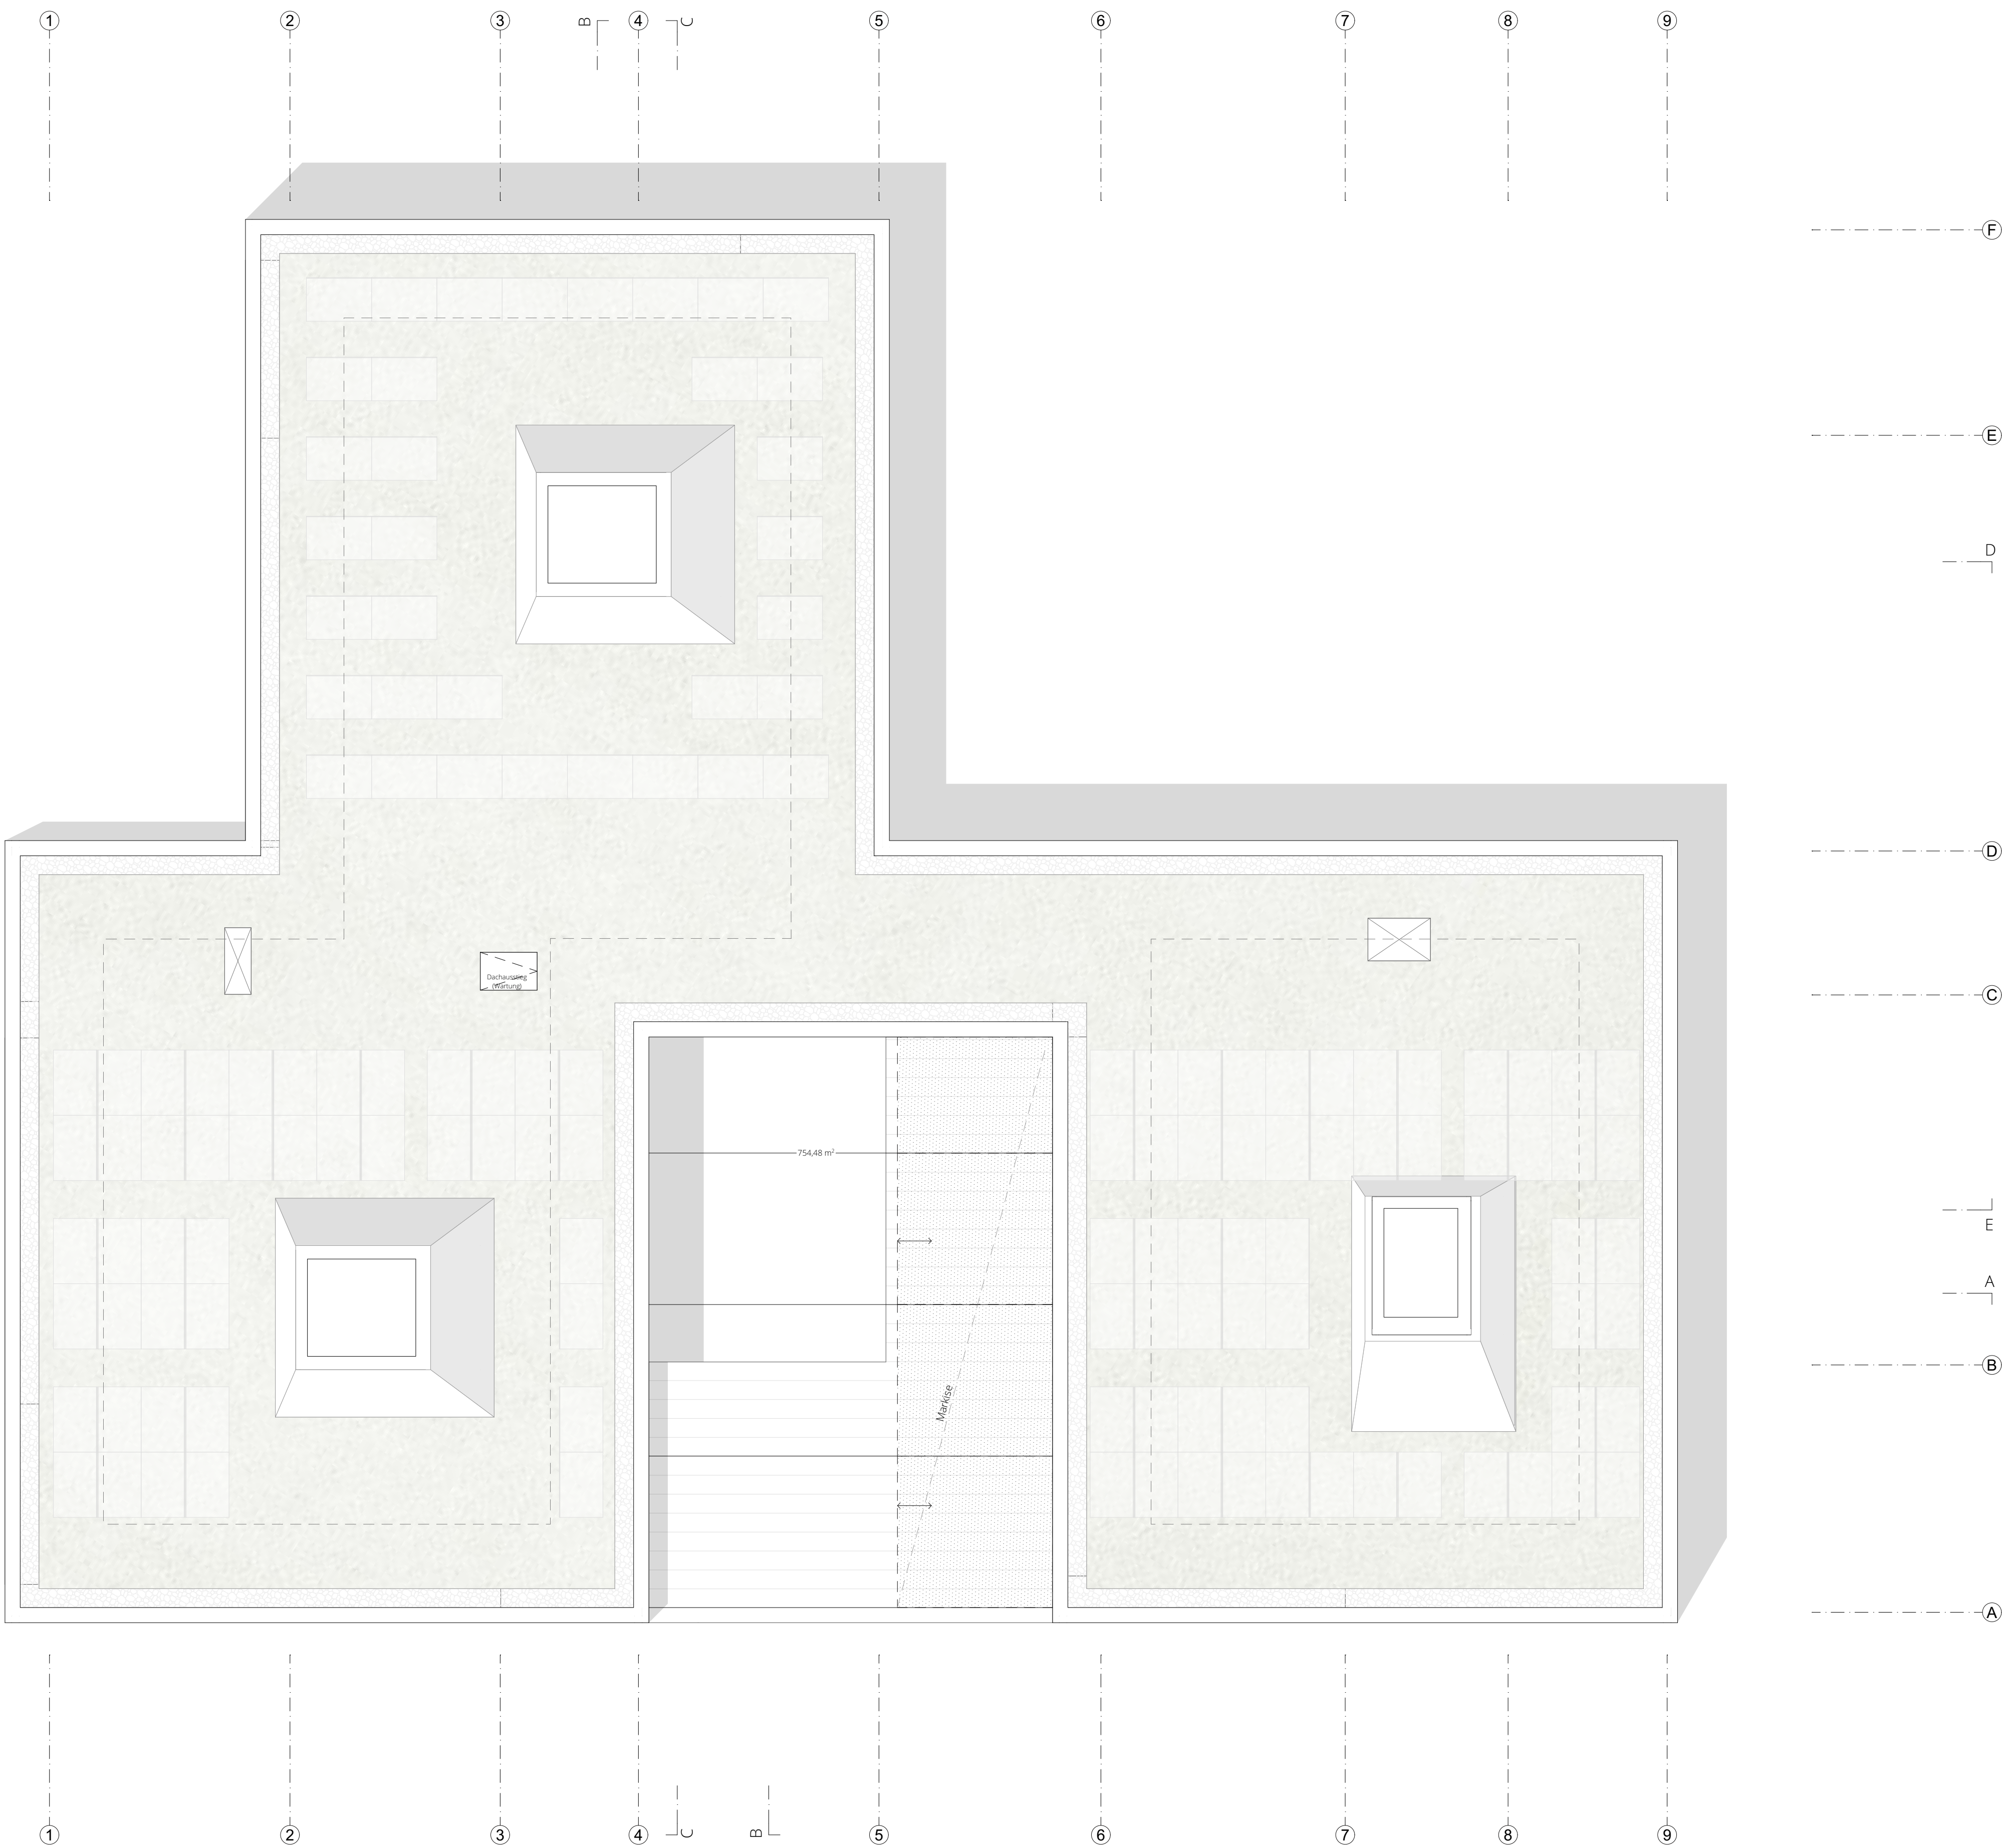

EFH = ± 0,00 = 507,70m ü.NN

Entwurf

Neubau KiTa Abenteuerland  
Weldenstraße 59  
88471 Laupheim  
Flurstück 4238

**Dachaufsicht**

MAßSTAB 1:100  
DATUM 06.04.2023

Bauherr/in:

Stadt Laupheim  
Marktplatz 1  
88471 Laupheim

Architekt

LIEB ARCHITEKTEN BDA  
Raiffeisenstraße 17, 72250 Freudenstadt  
info@liebarchitekten.com, 07441/528200 0

