


Lageplan


-Zeichnerischer Teil-
zum Bauantrag (§4 LBOVO)
(2343)

Stadt: Laupheim
Gemarkung: Baustetten
Kreis: Biberach

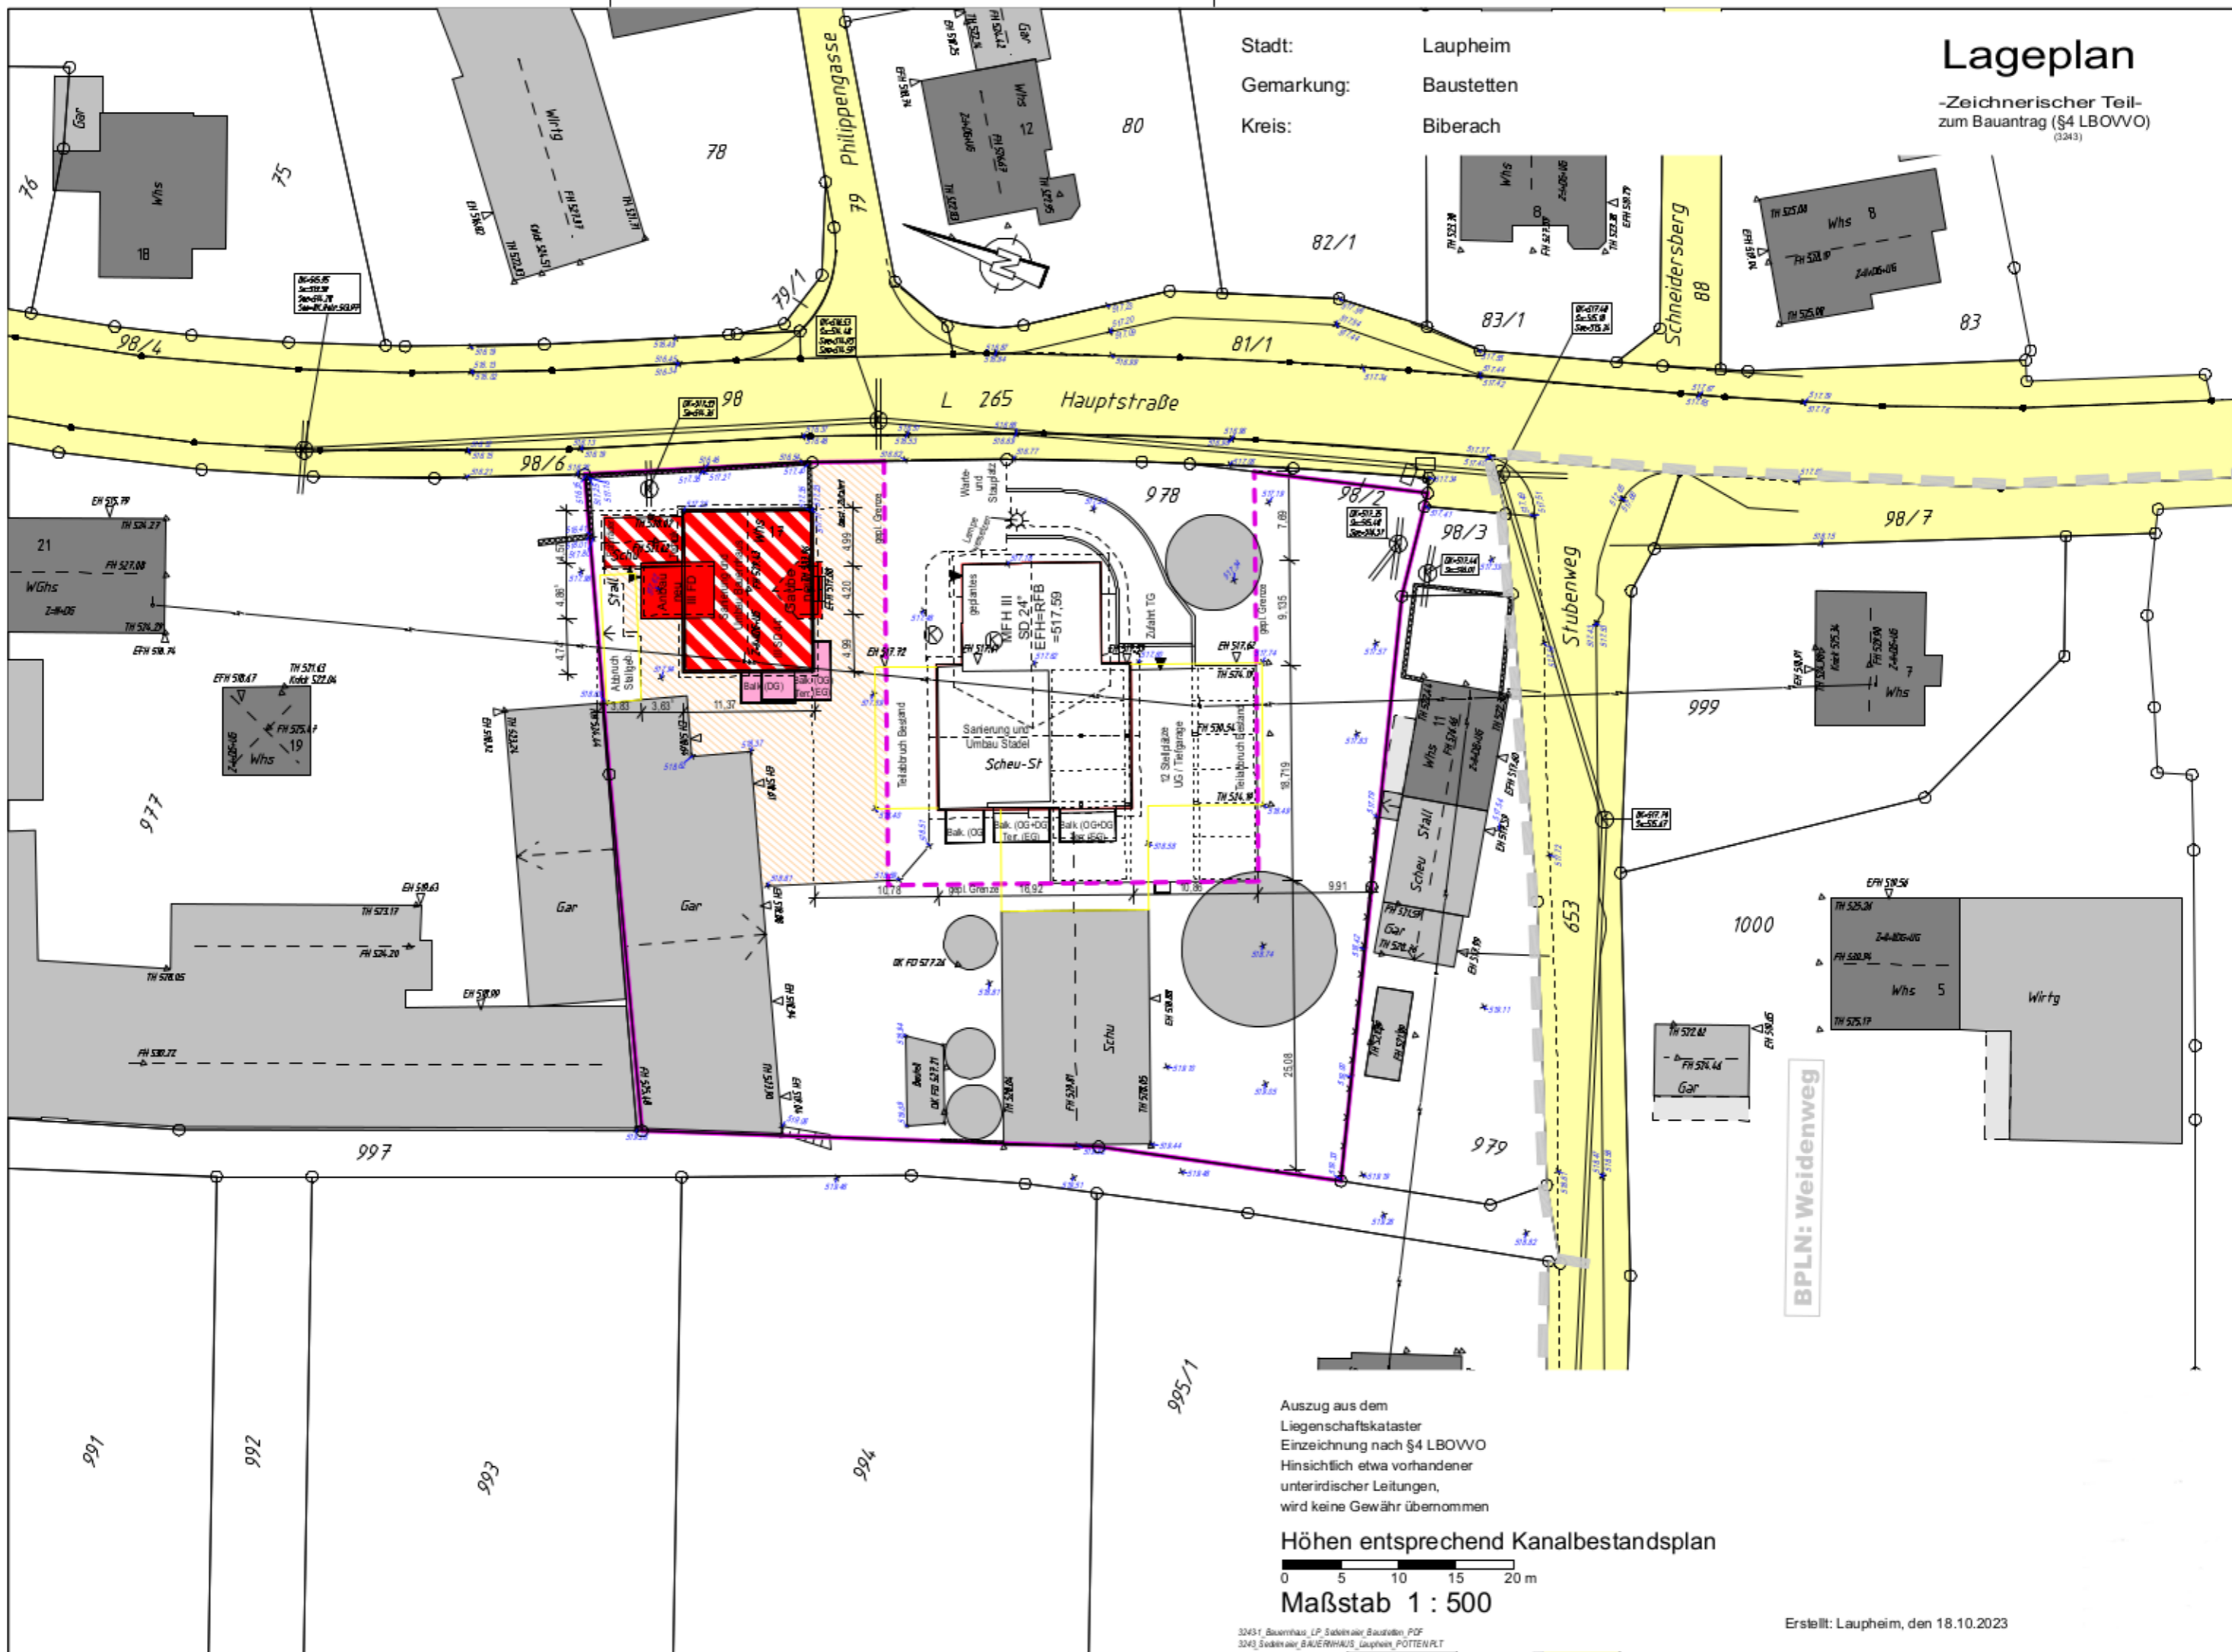

Auszug aus dem
Liegenschaftskataster
Einzeichnung nach §4 LBOVO
Hinsichtlich etwa vorhandener
unterirdischer Leitungen,
wird keine Gewähr übernommen

Höhen entsprechend Kanalbestandsplan

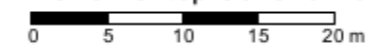

Maßstab 1 : 500

32431_Baueinheit_LP_Sektoren_Baustetten_PDF
32431_Sektoren_BAUERHAUS_Laupheim_POTTEN.PLT

Erstellt: Laupheim, den 18.10.2023