
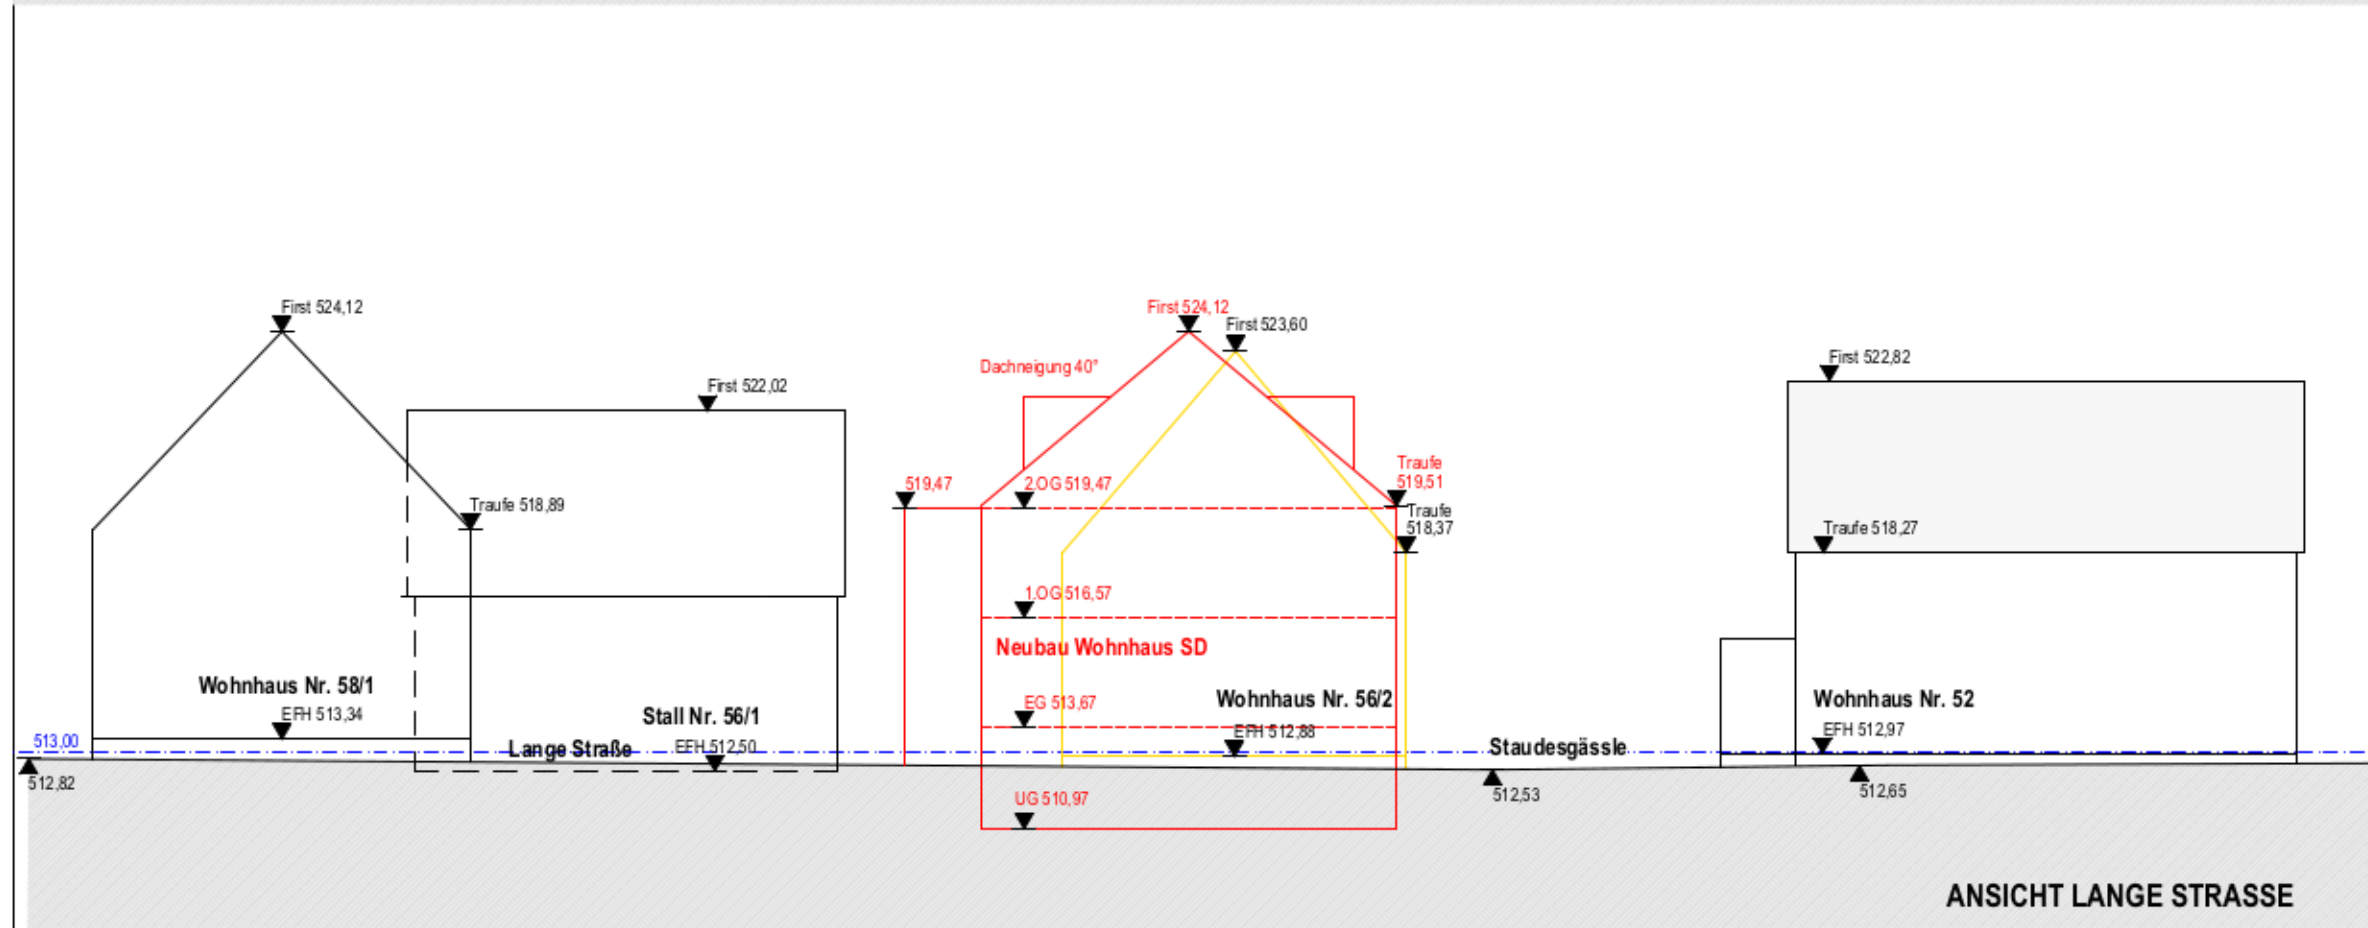


ABBRUCH
BESTEHENDE
WOHNBEBAUUNG
MIT ANSCHLIESSENDEM
NEUBAU EINES
WOHNHAUSES

FLURST.: 493/3,493/4, 493/5
LANGE STRASSE
NR. 56/2, 56/3, 56/4
88471 LAUPHEIM

BAUHERRSCHAFT:

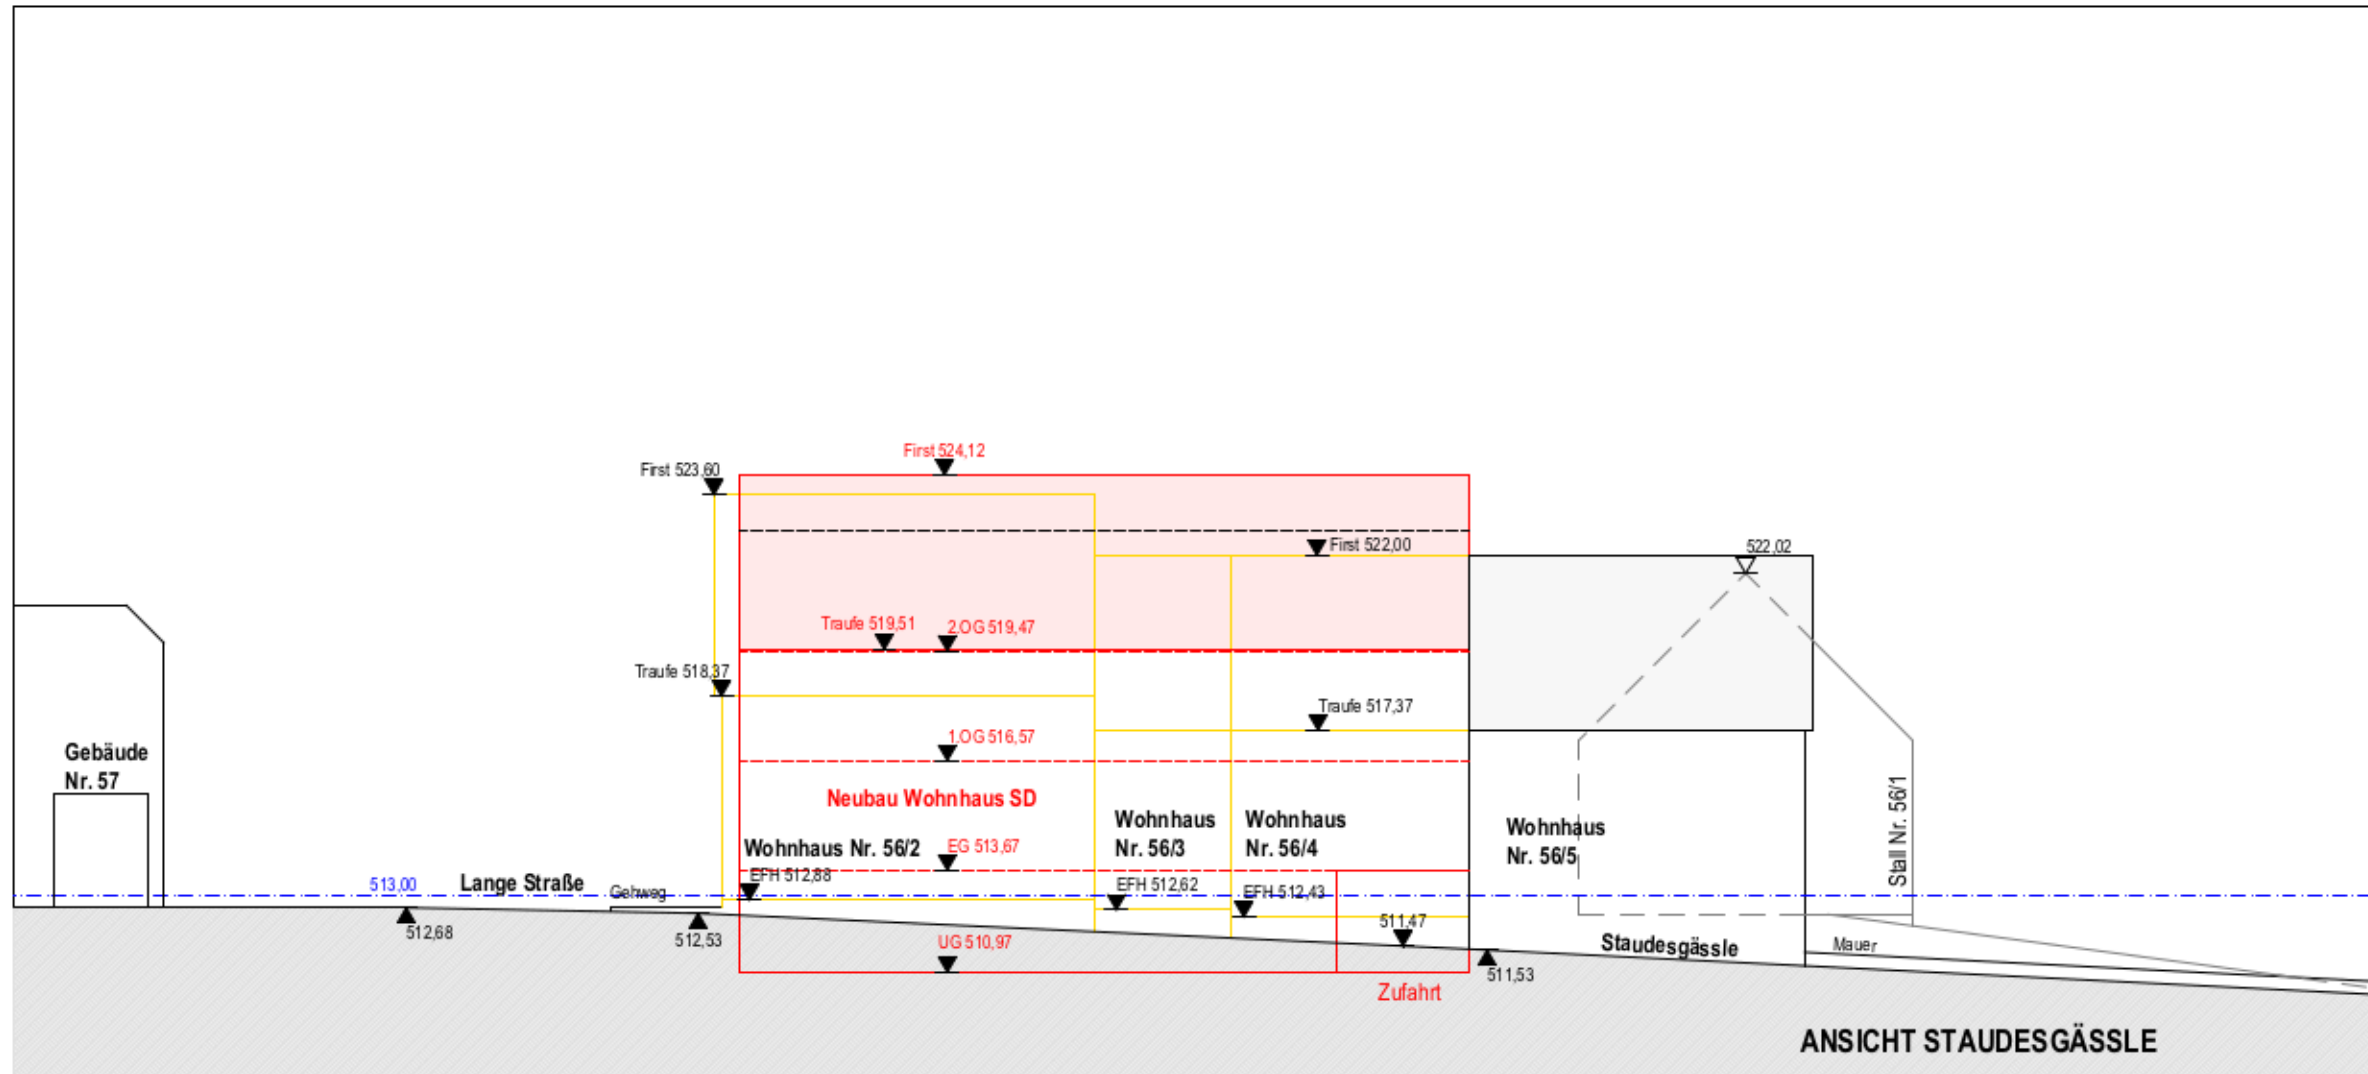

STRASSENANSICHTEN M1:200

ANERKANNT:
BALTRINGEN, 27.01.2021

GEFERTIGT:
LAUPHEIM, 27.01.2020