


Ansicht Süd



Ansicht West

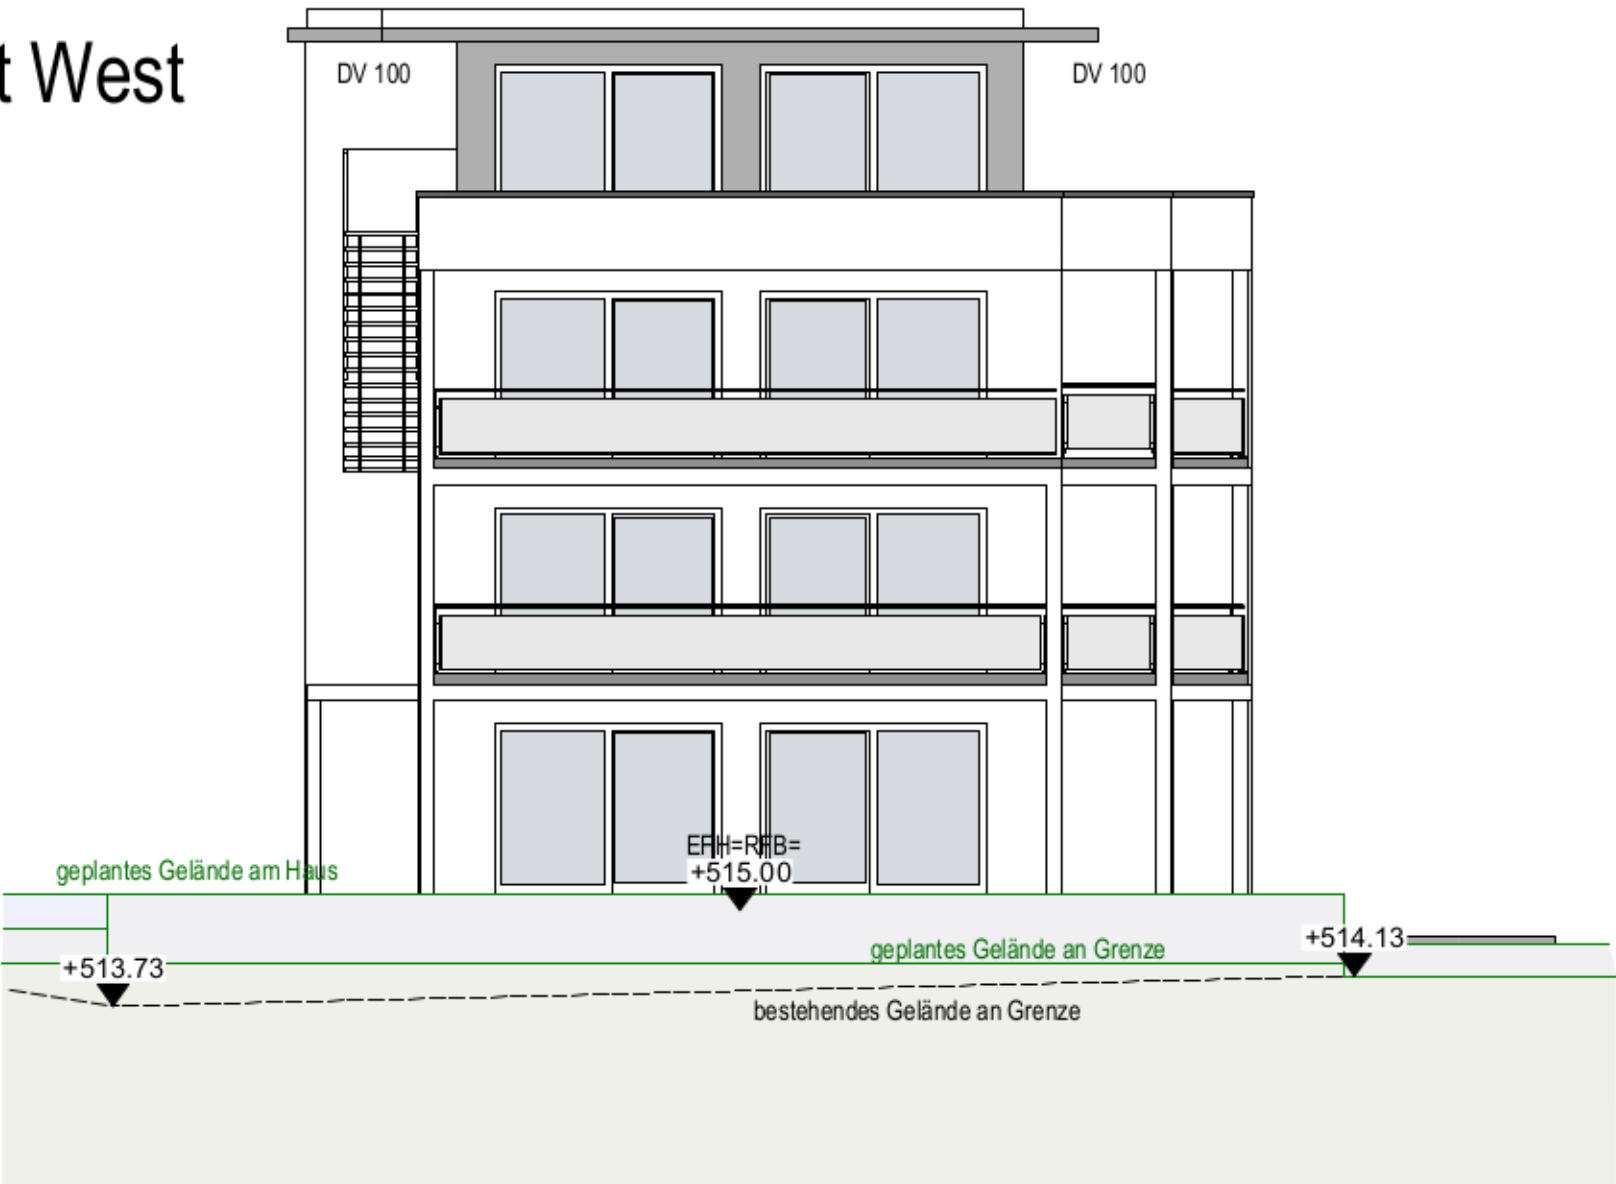

Ansicht Ost



Ansicht Nord



LEGENDE:

- MAUERWERK
- BETON
- TROCKENBAU

BAUVORHABEN: Wohnhaus mit 7 Wohneinheiten und Tiefgarage

Ansichten

BAUHERR:

Übersicht Bauplan

BAUGRUND: 88471 Laupheim
Lange Str., Flst.500/2

PLANUNG:

Übersicht Ansicht

PLANINHALT: Ansicht Süd
Ansicht

MASSTAB: 1:100

DATUM: 25.02.2021