

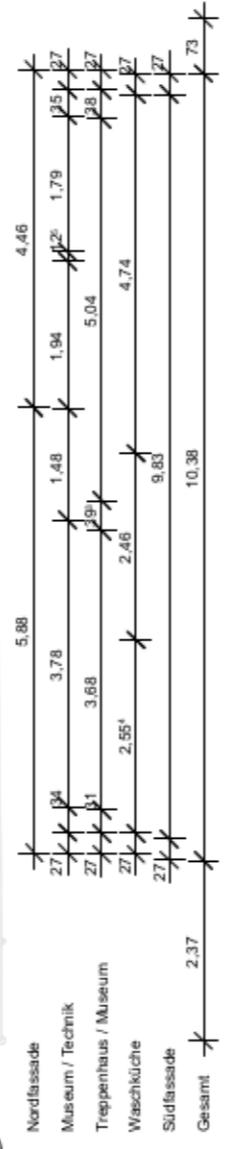


Gesamt
 Ostfassade
 Technik / Museum
 Museum / Treppe / Waschküche
 Eingang UG

Grundriss Untergeschoss


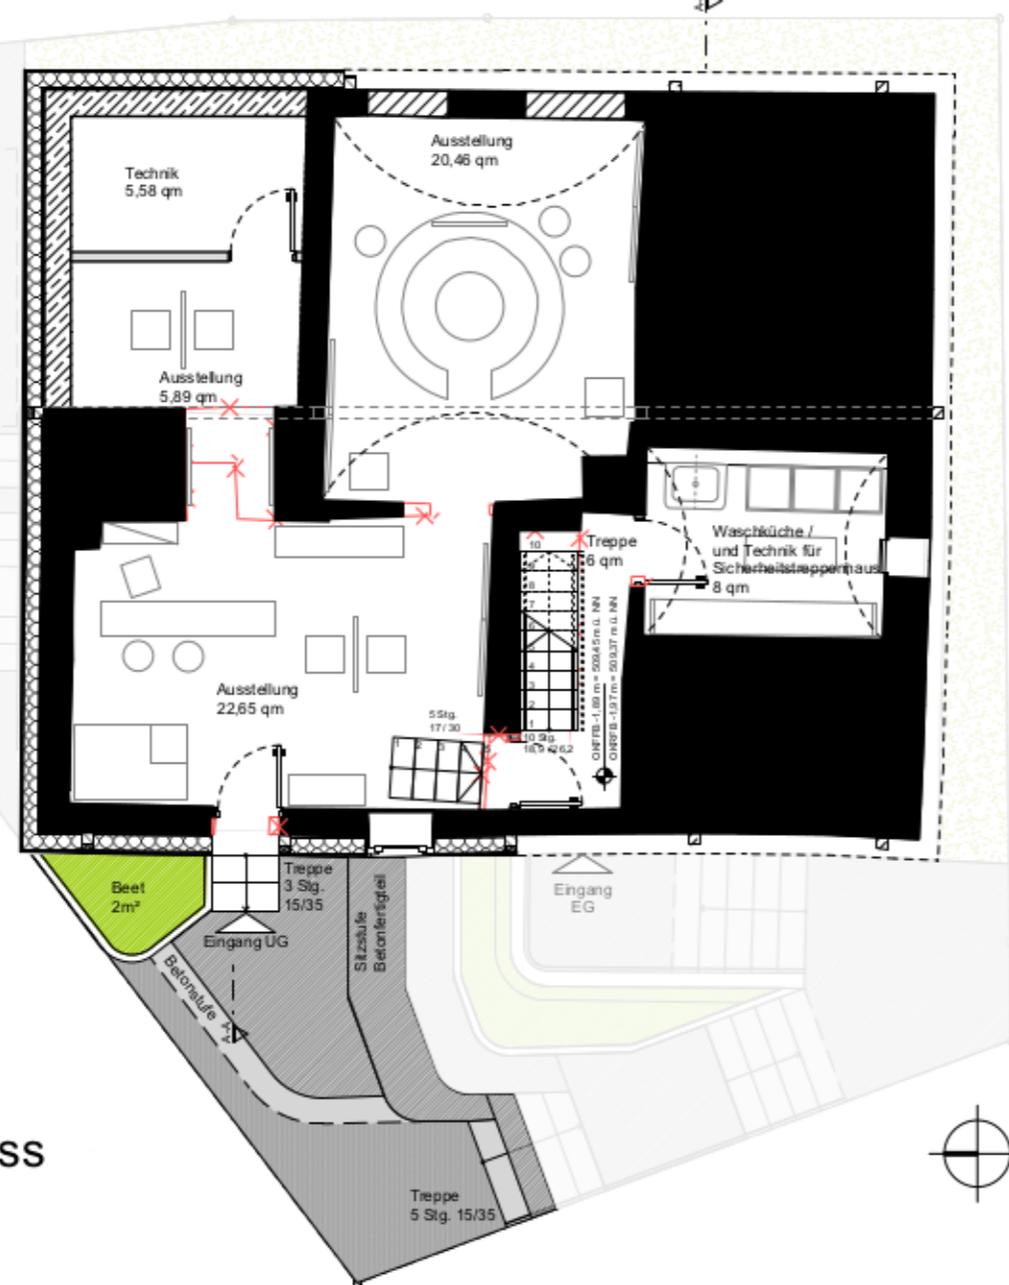


Nordfassade
 Museum / Technik
 Treppenhaus / Museum
 Waschküche
 Südfassade
 Gesamt

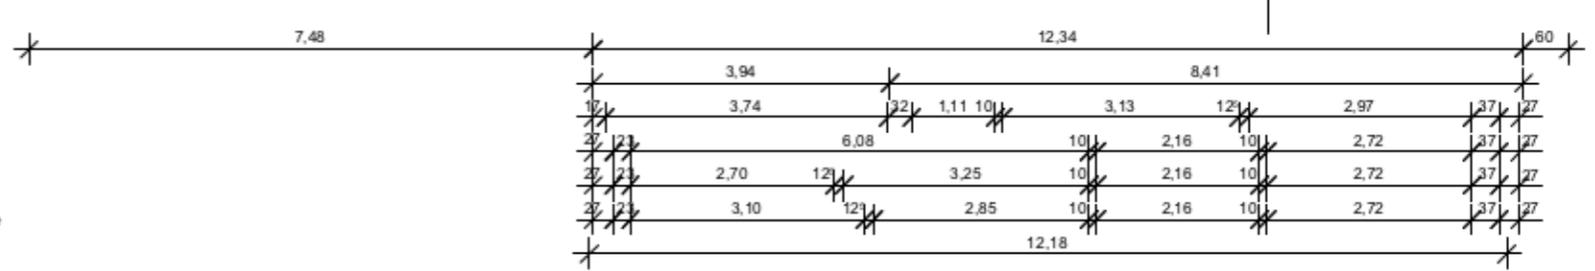

Gesamt
 Ostfassade
 Tagesbar / Sanitär
 Vorraum 2
 Zimmer
 Zimmer
 Westfassade

Grundriss Erdgeschoss

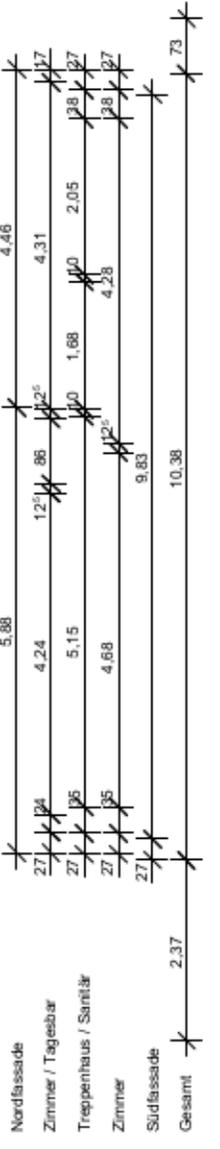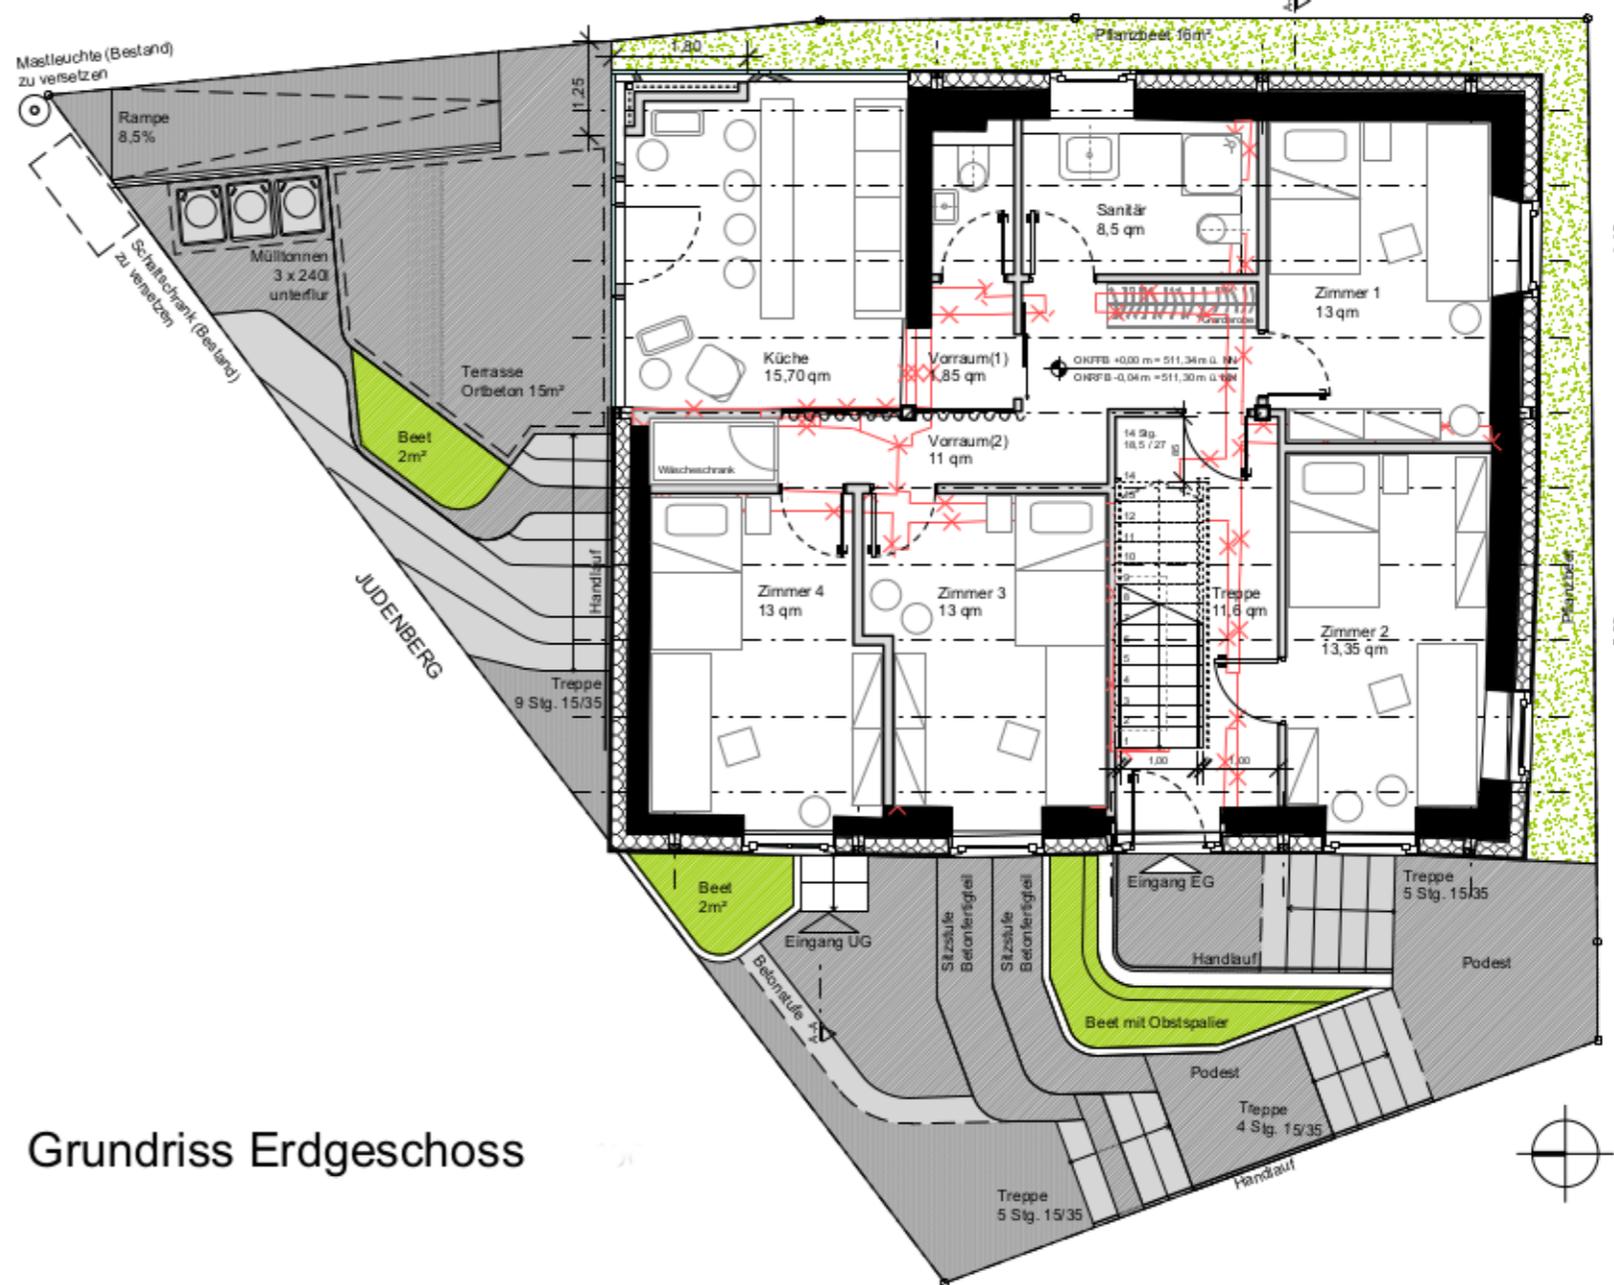

Nordfassade
 Zimmer / Tagesbar
 Treppenhaus / Sanitär
 Zimmer
 Südfassade
 Gesamt