


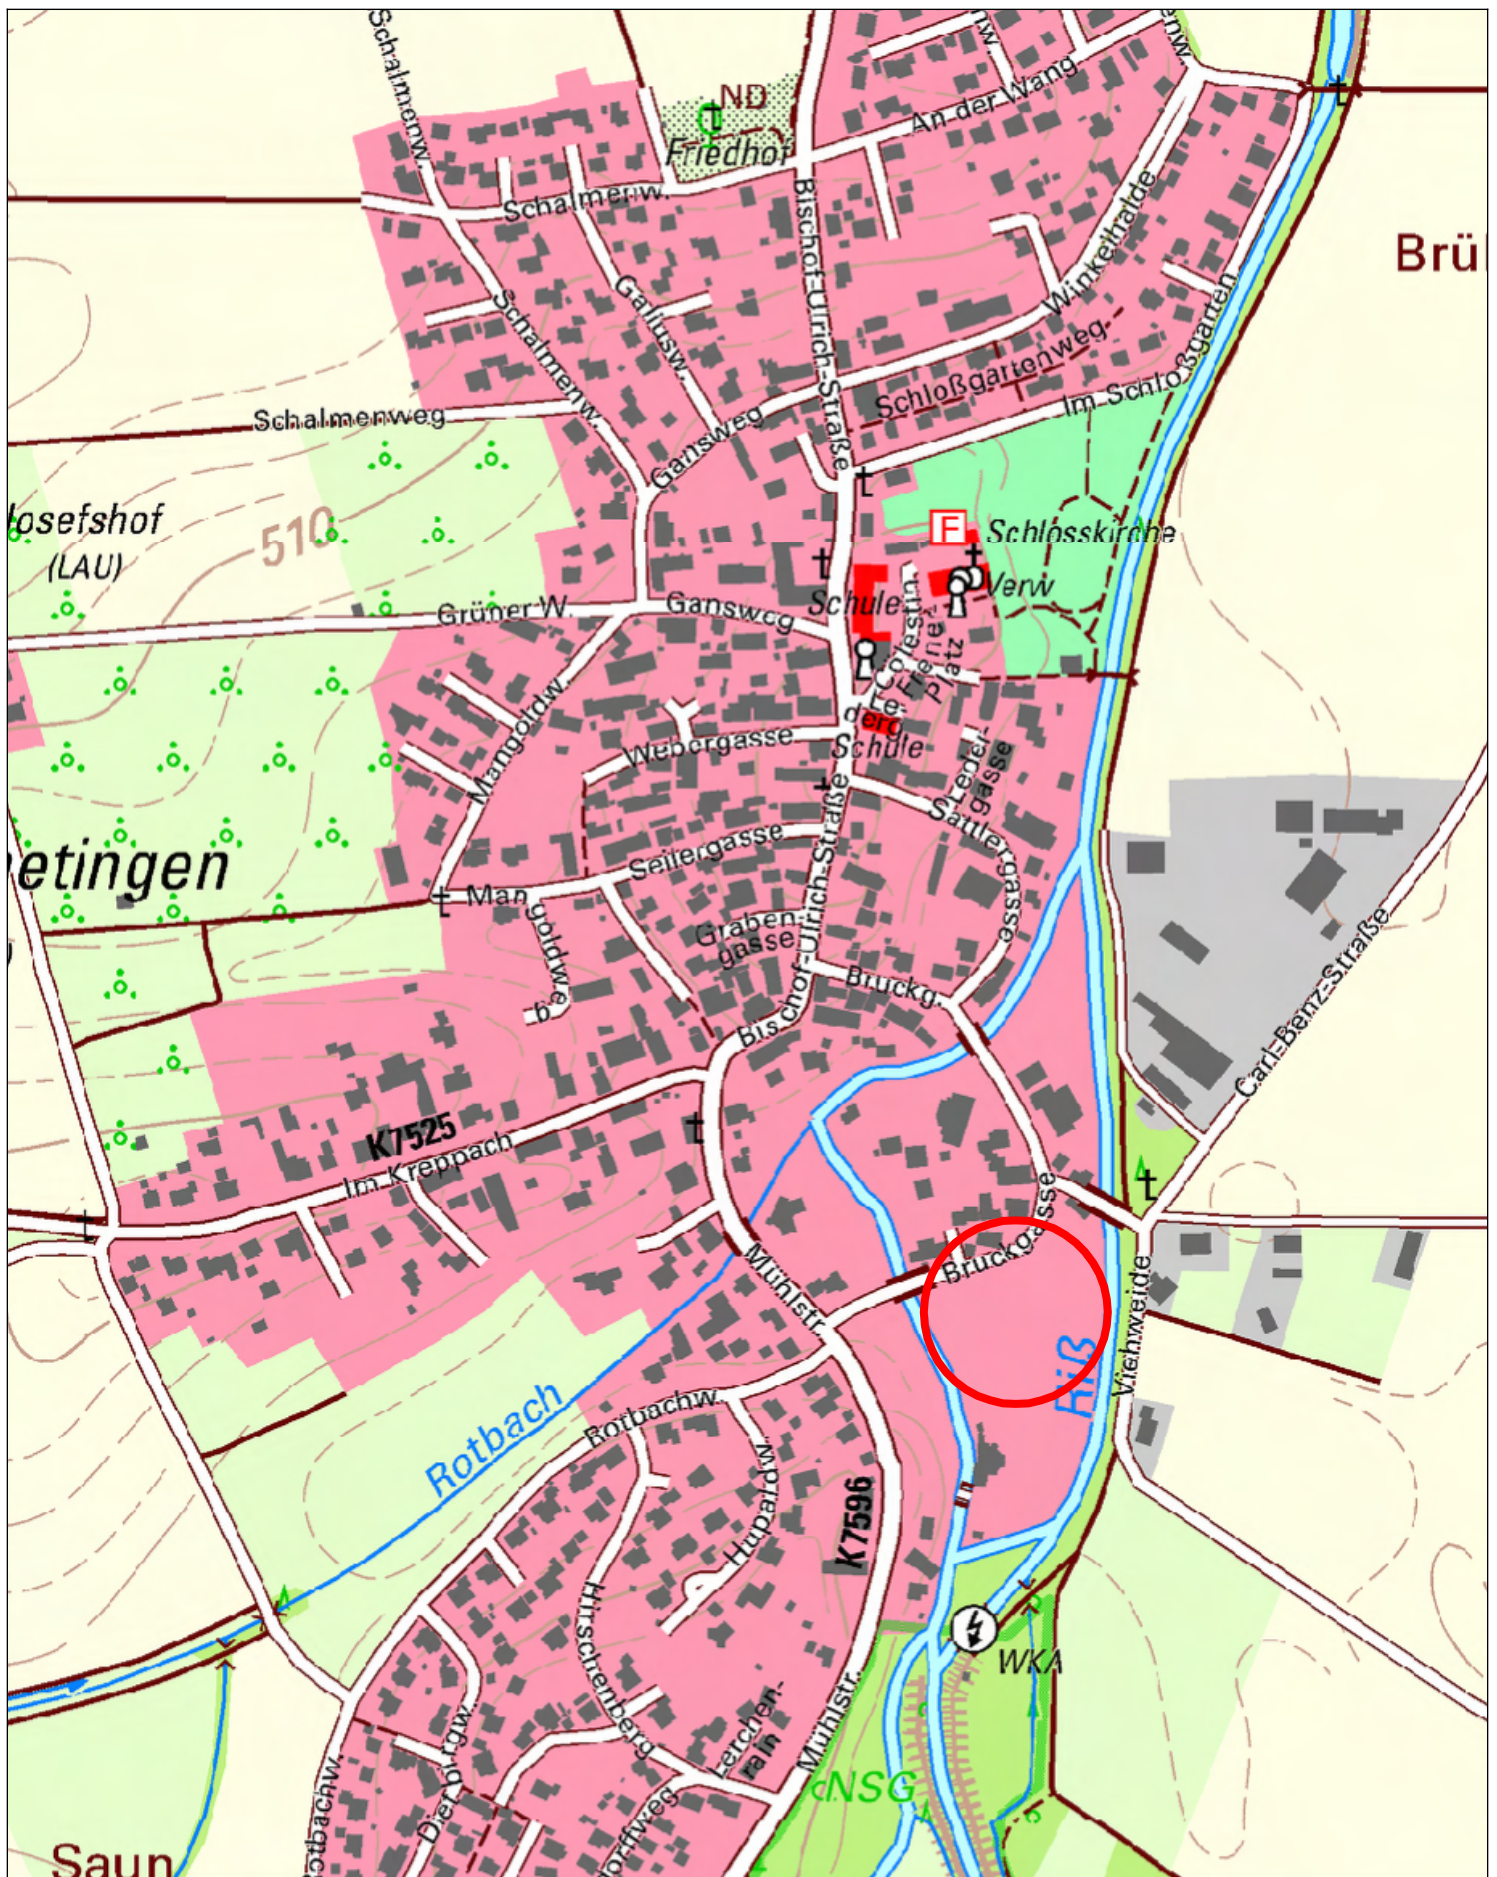

Bebauungsplan "Rißinsel"
Übersichtsplan



Stadt Laupheim

Erstellt von: Amt für Stadtplanung u. Baurecht

Erstellt am: 16.06.2021

Maßstab 1:5000

Geobasisdaten: © LGL Baden Württemberg

Lagesystem: UTM-Koord. Zone 32 - Höhensystem: NHN, DHHN2016, Status 170

