




B-Plan "SO Nahversorgungszentrum Sulmetingen"
Übersichtsplan

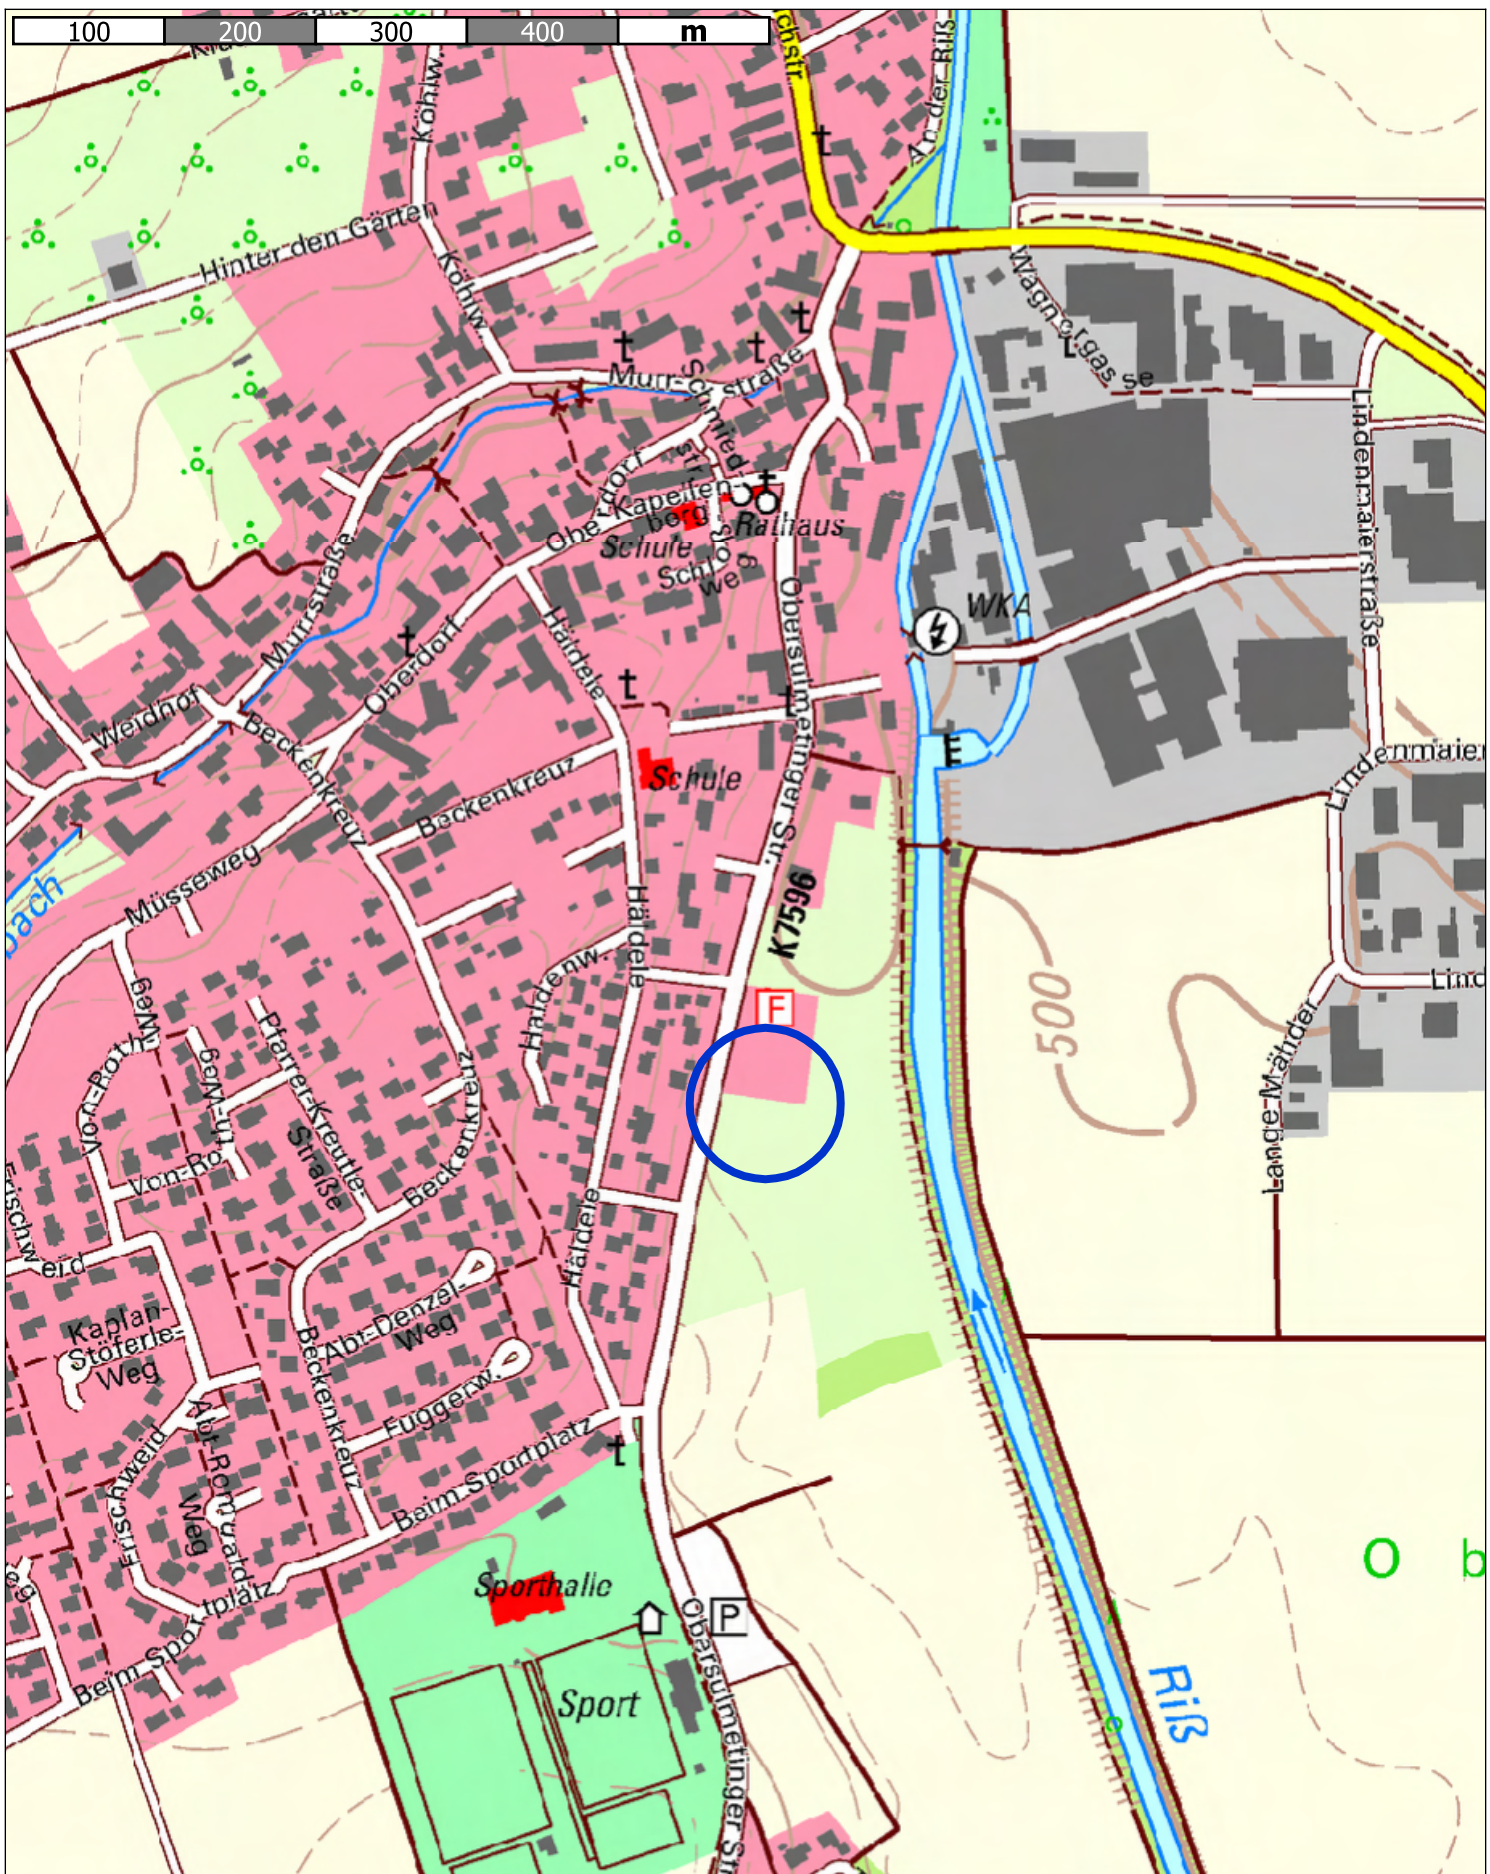

Stadt Laupheim
Erstellt von: Amt für Stadtplanung u. Baurecht
Erstellt am: 05.10.2021
Maßstab 1:5000

