




§ 13b BauGB
Laupheim

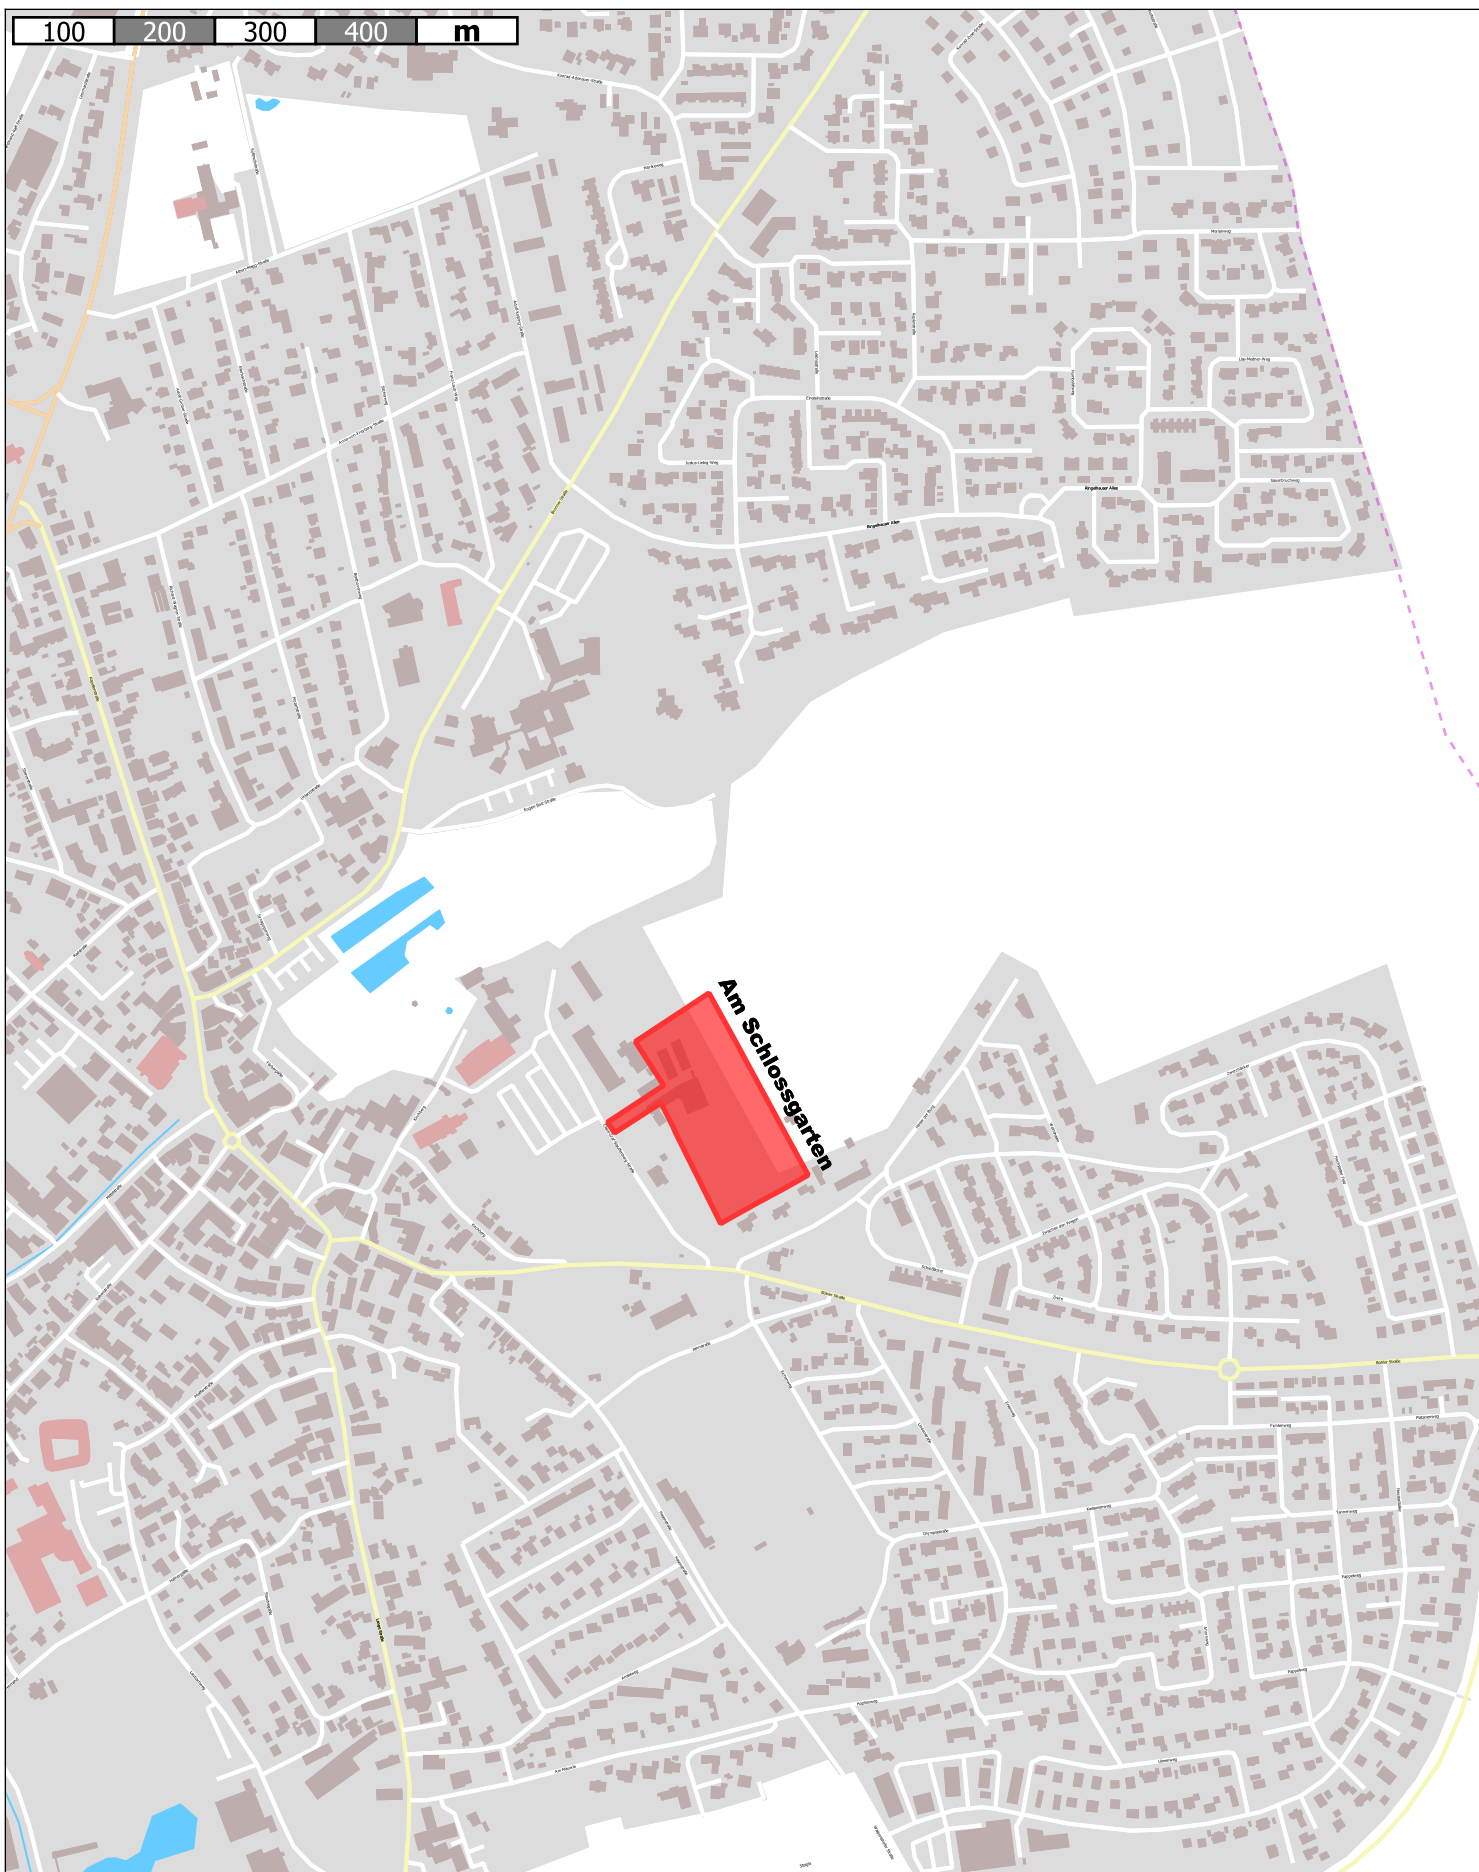

Stadt Laupheim

Erstellt von: Amt für Stadtplanung u. Baurecht

Erstellt am: 13.10.2021

Maßstab 1:7500



Geobasisdaten: © LGL Baden Württemberg

Lagesystem: UTM-Koord. Zone 32 - Höhensystem: NHN, DHHN2016, Status 170