


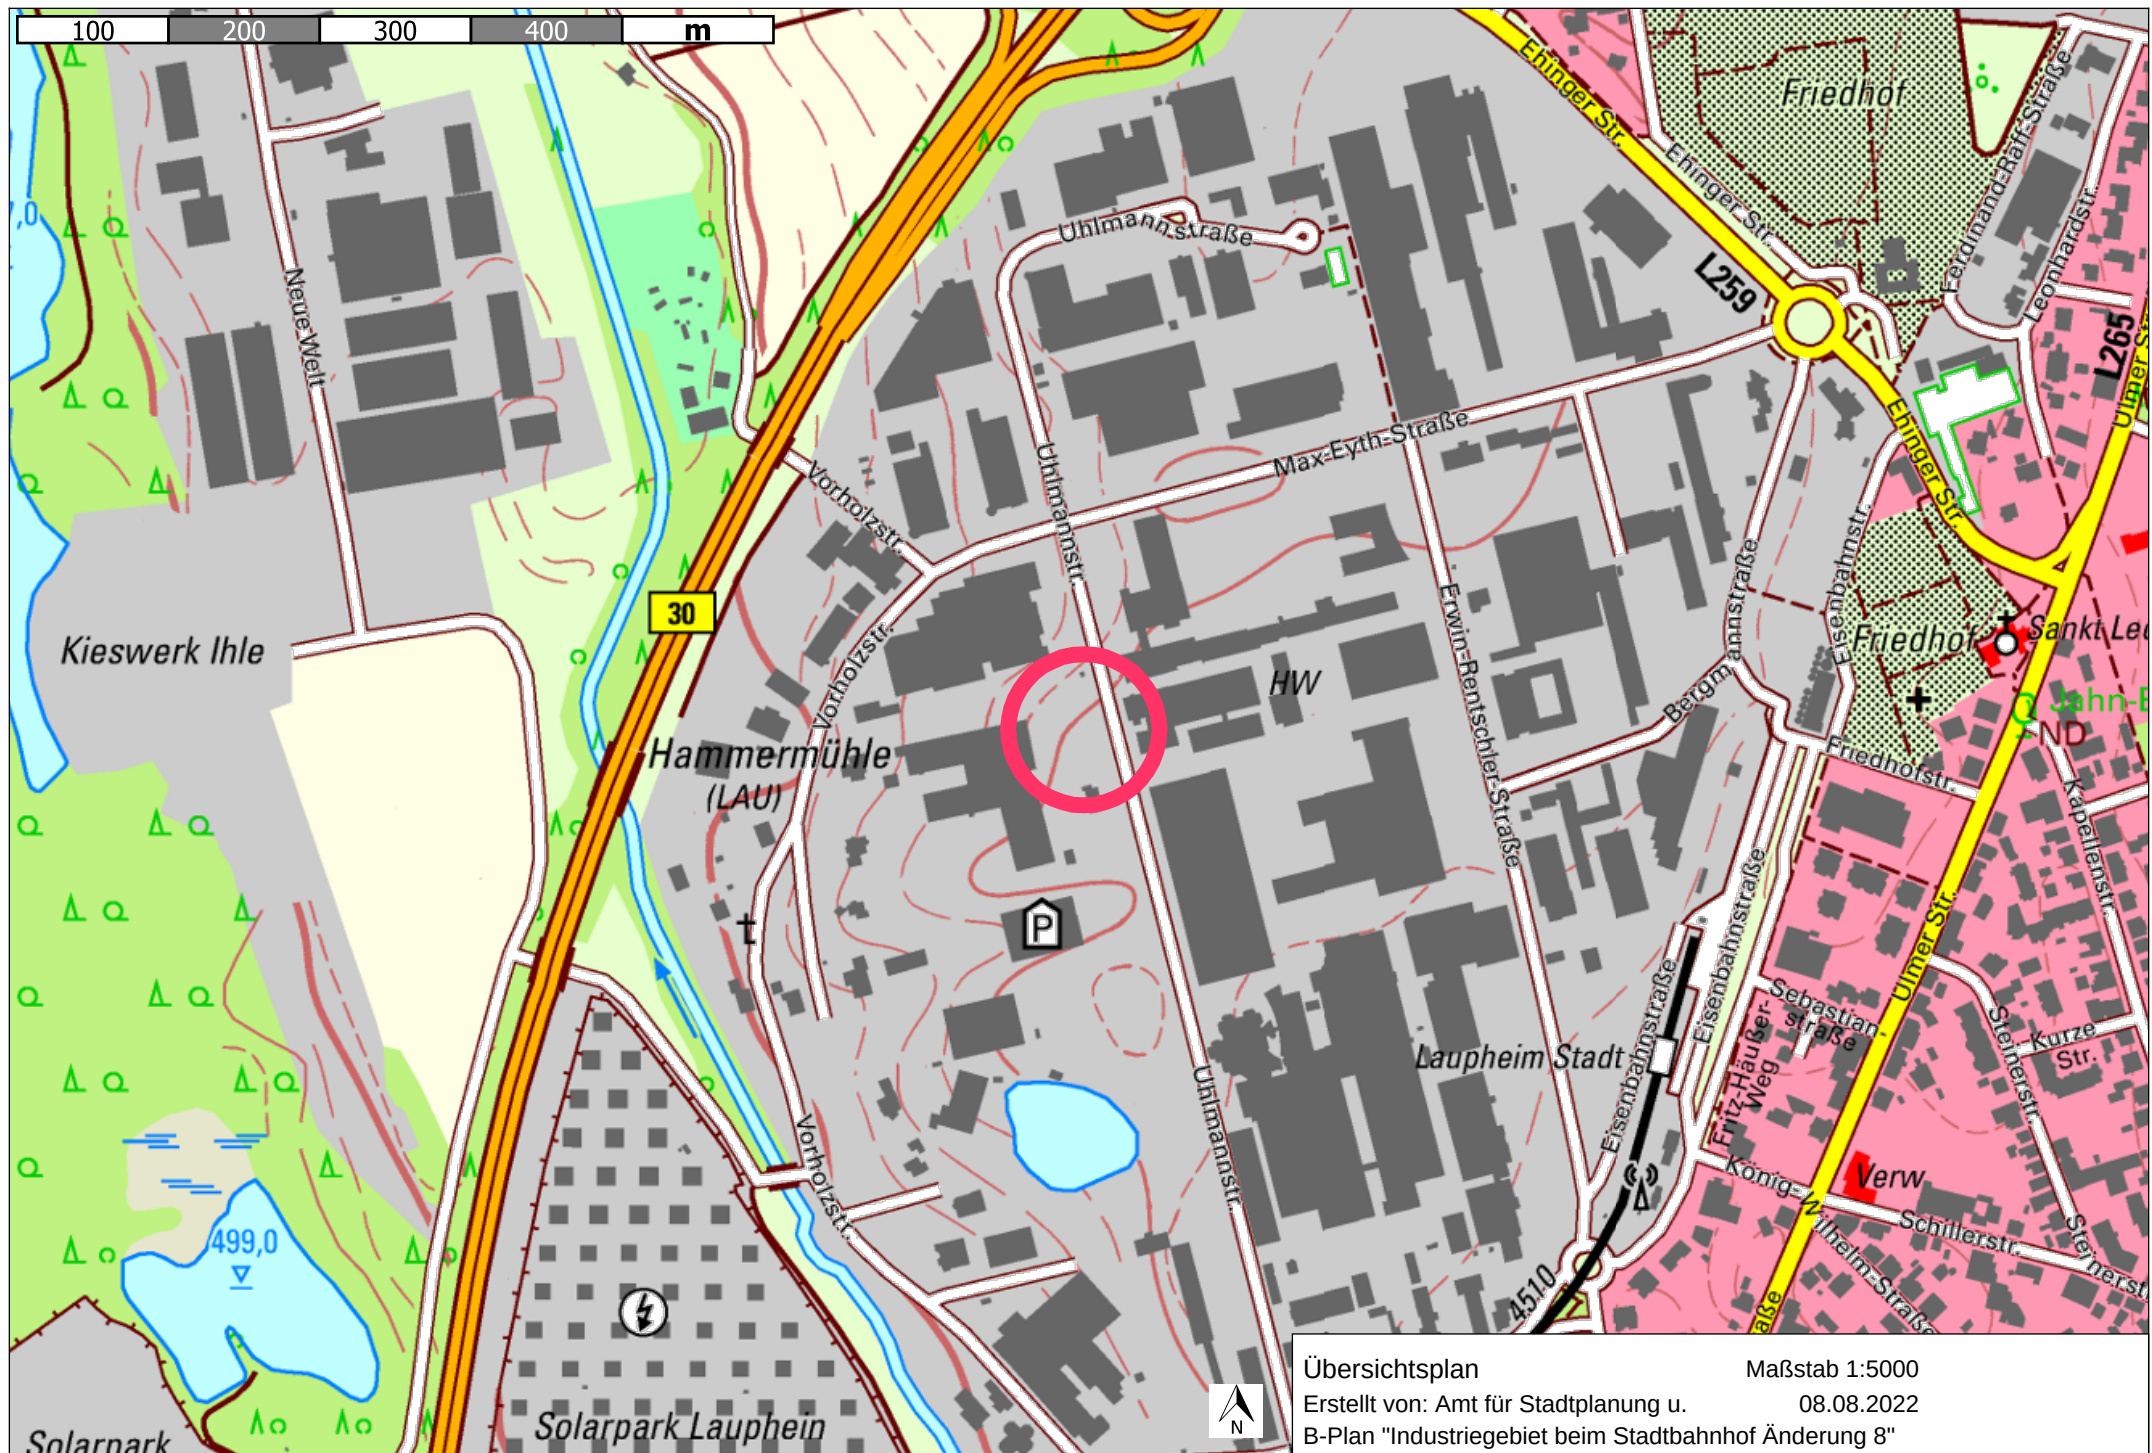

Übersichtsplan

Maßstab 1:5000

Erstellt von: Amt für Stadtplanung u.

08.08.2022

B-Plan "Industriegebiet beim Stadtbahnhof Änderung 8"