


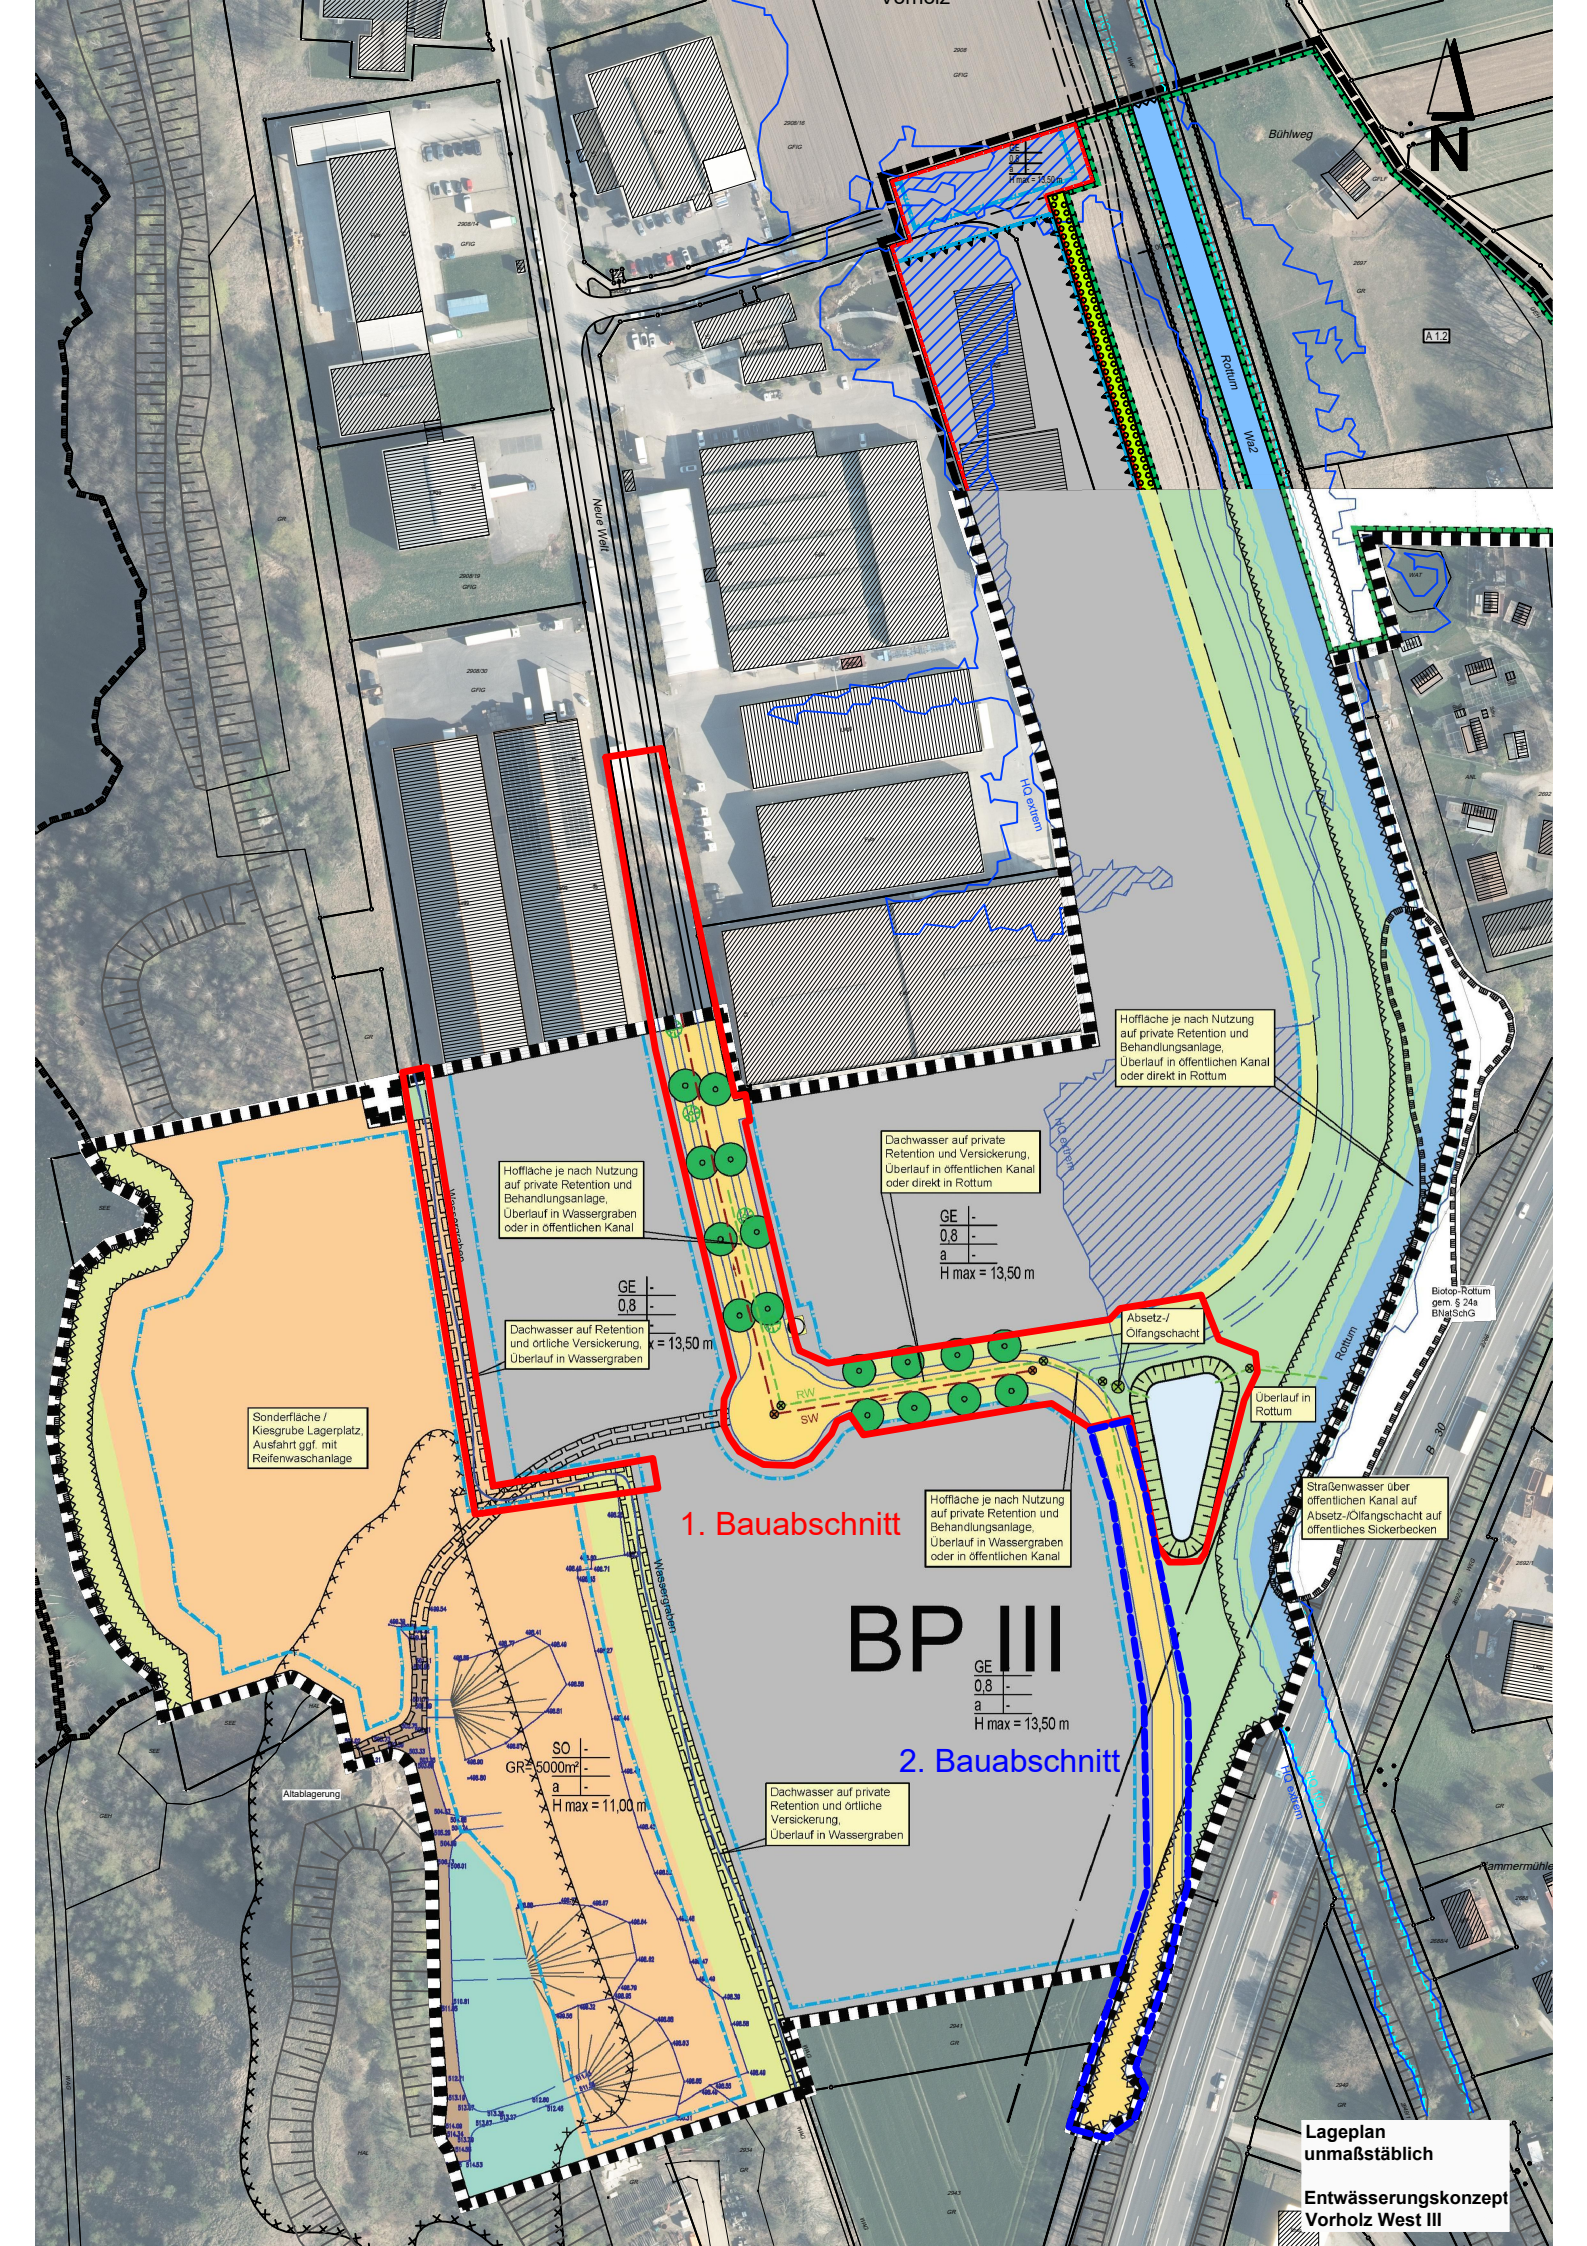

A12

Biotop-Rottum
gem. § 24a
BNatSchG

Kammerröhle

Lageplan
unmaßstäblich

Entwässerungskonzept
Vorholz West III

Hoffläche je nach Nutzung
auf private Retention und
Behandlungsanlage,
Überlauf in Wassergraben
oder in öffentlichen Kanal

Dachwasser auf Retention
und örtliche Versickerung,
Überlauf in Wassergraben

Dachwasser auf private
Retention und Versickerung,
Überlauf in öffentlichen Kanal
oder direkt in Rottum

Hoffläche je nach Nutzung
auf private Retention und
Behandlungsanlage,
Überlauf in Wassergraben
oder in öffentlichen Kanal

Hoffläche je nach Nutzung
auf private Retention und
Behandlungsanlage,
Überlauf in öffentlichen Kanal
oder direkt in Rottum

Straßenwasser über
öffentlichen Kanal auf
Absetz-/Ölfangschacht auf
öffentliches Sickerbecken

1. Bauabschnitt

BP III

2. Bauabschnitt

Sonderfläche /
Kiesgrube Lagerplatz,
Ausfahrt ggf. mit
Reifenwaschanlage

Altablagerung

SO
GR 5000m²
a
H max = 11,00 m

GE
0,8
a
H max = 13,50 m

GE
0,8
a
H max = 13,50 m

Dachwasser auf private
Retention und örtliche
Versickerung,
Überlauf in Wassergraben

Absetz-/
Ölfangschacht

Überlauf in
Rottum