



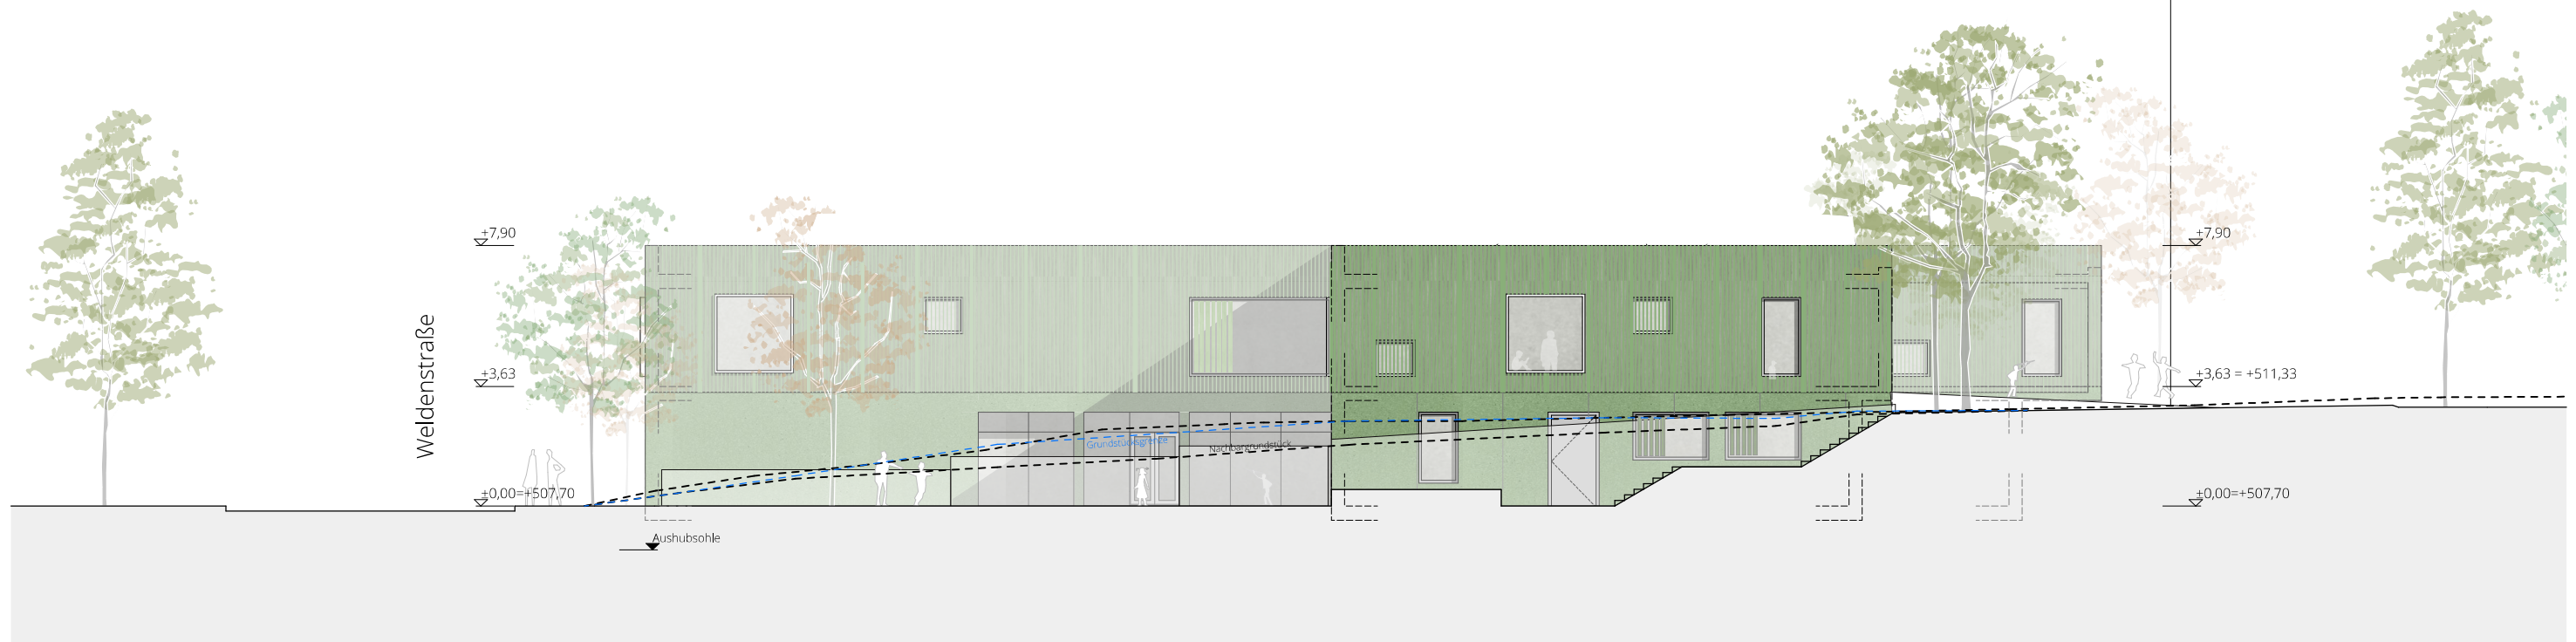

Ansicht NW

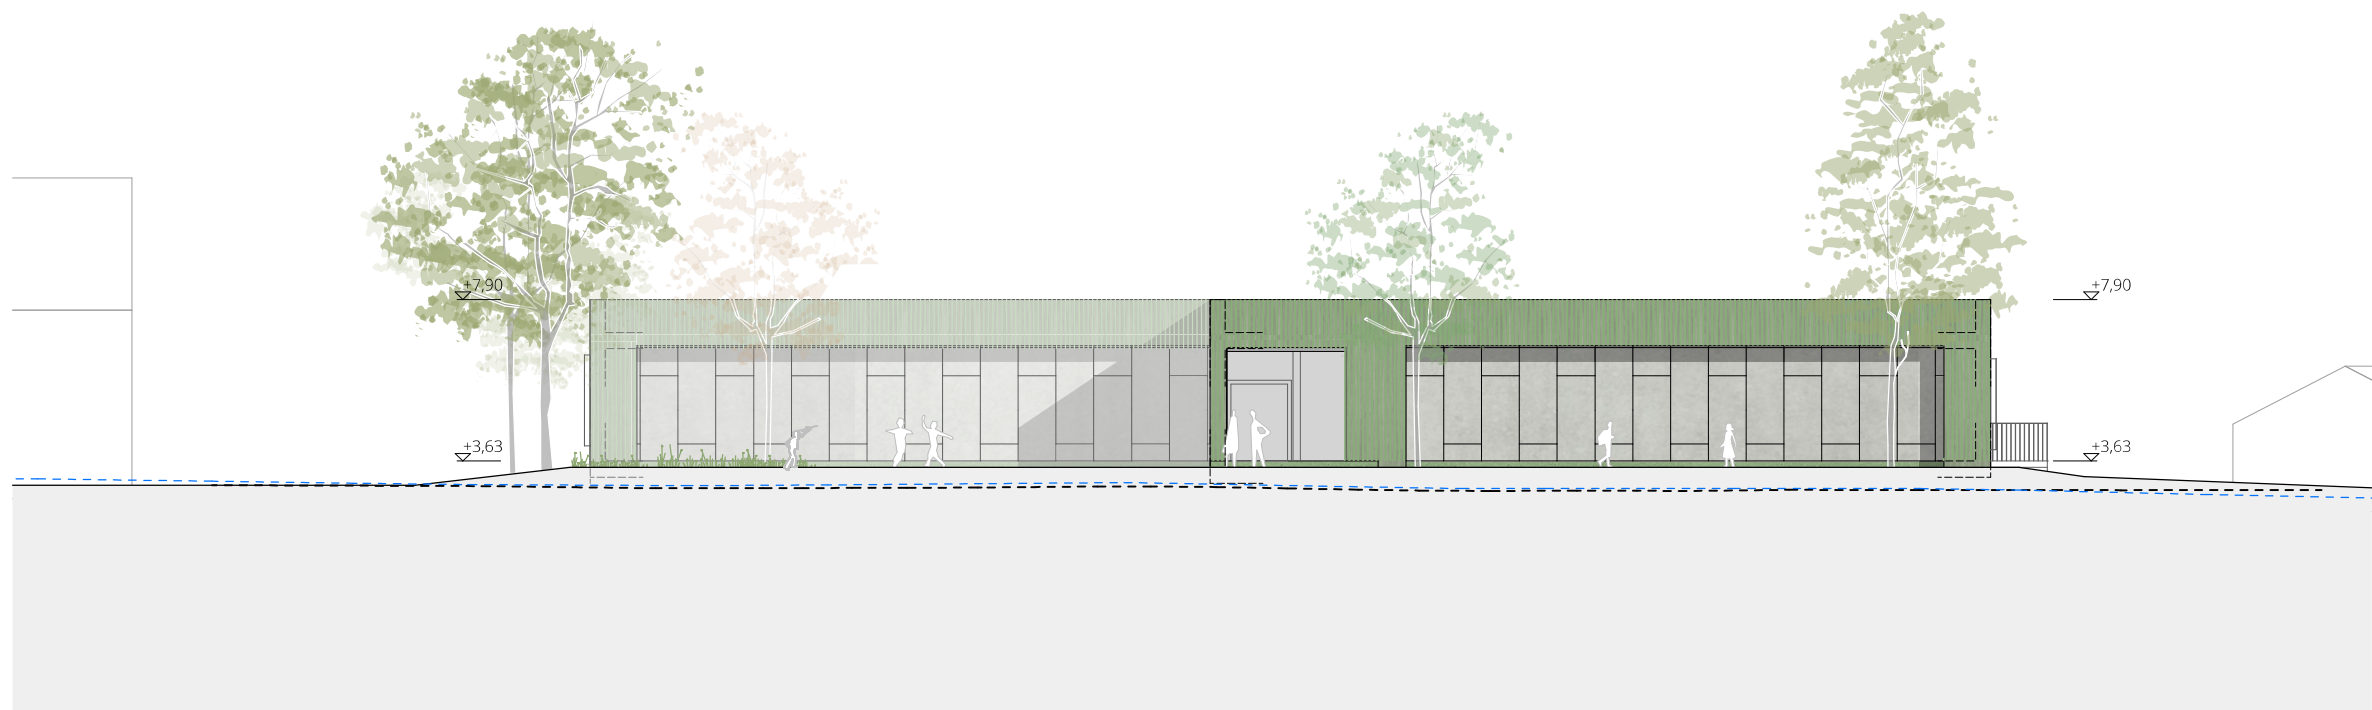

Ansicht SW

EFH = ± 0,00 = 507,70m ü.NN

Vorentwurf

Neubau KiTa Abenteuerland

Weldenstraße 59
88471 Laupheim
Flurstück 4238

Ansichten NW + SW

MAßSTAB 1:200
DATUM 03.11.2022

Bauherr/in:

Stadt Laupheim
Marktplatz 1
88471 Laupheim

Architekt
LIEB ARCHITEKTEN BDA
Raiffeisenstraße 17, 72250 Freudenstadt
info@liebarchitekten.com, 07441/528200 0