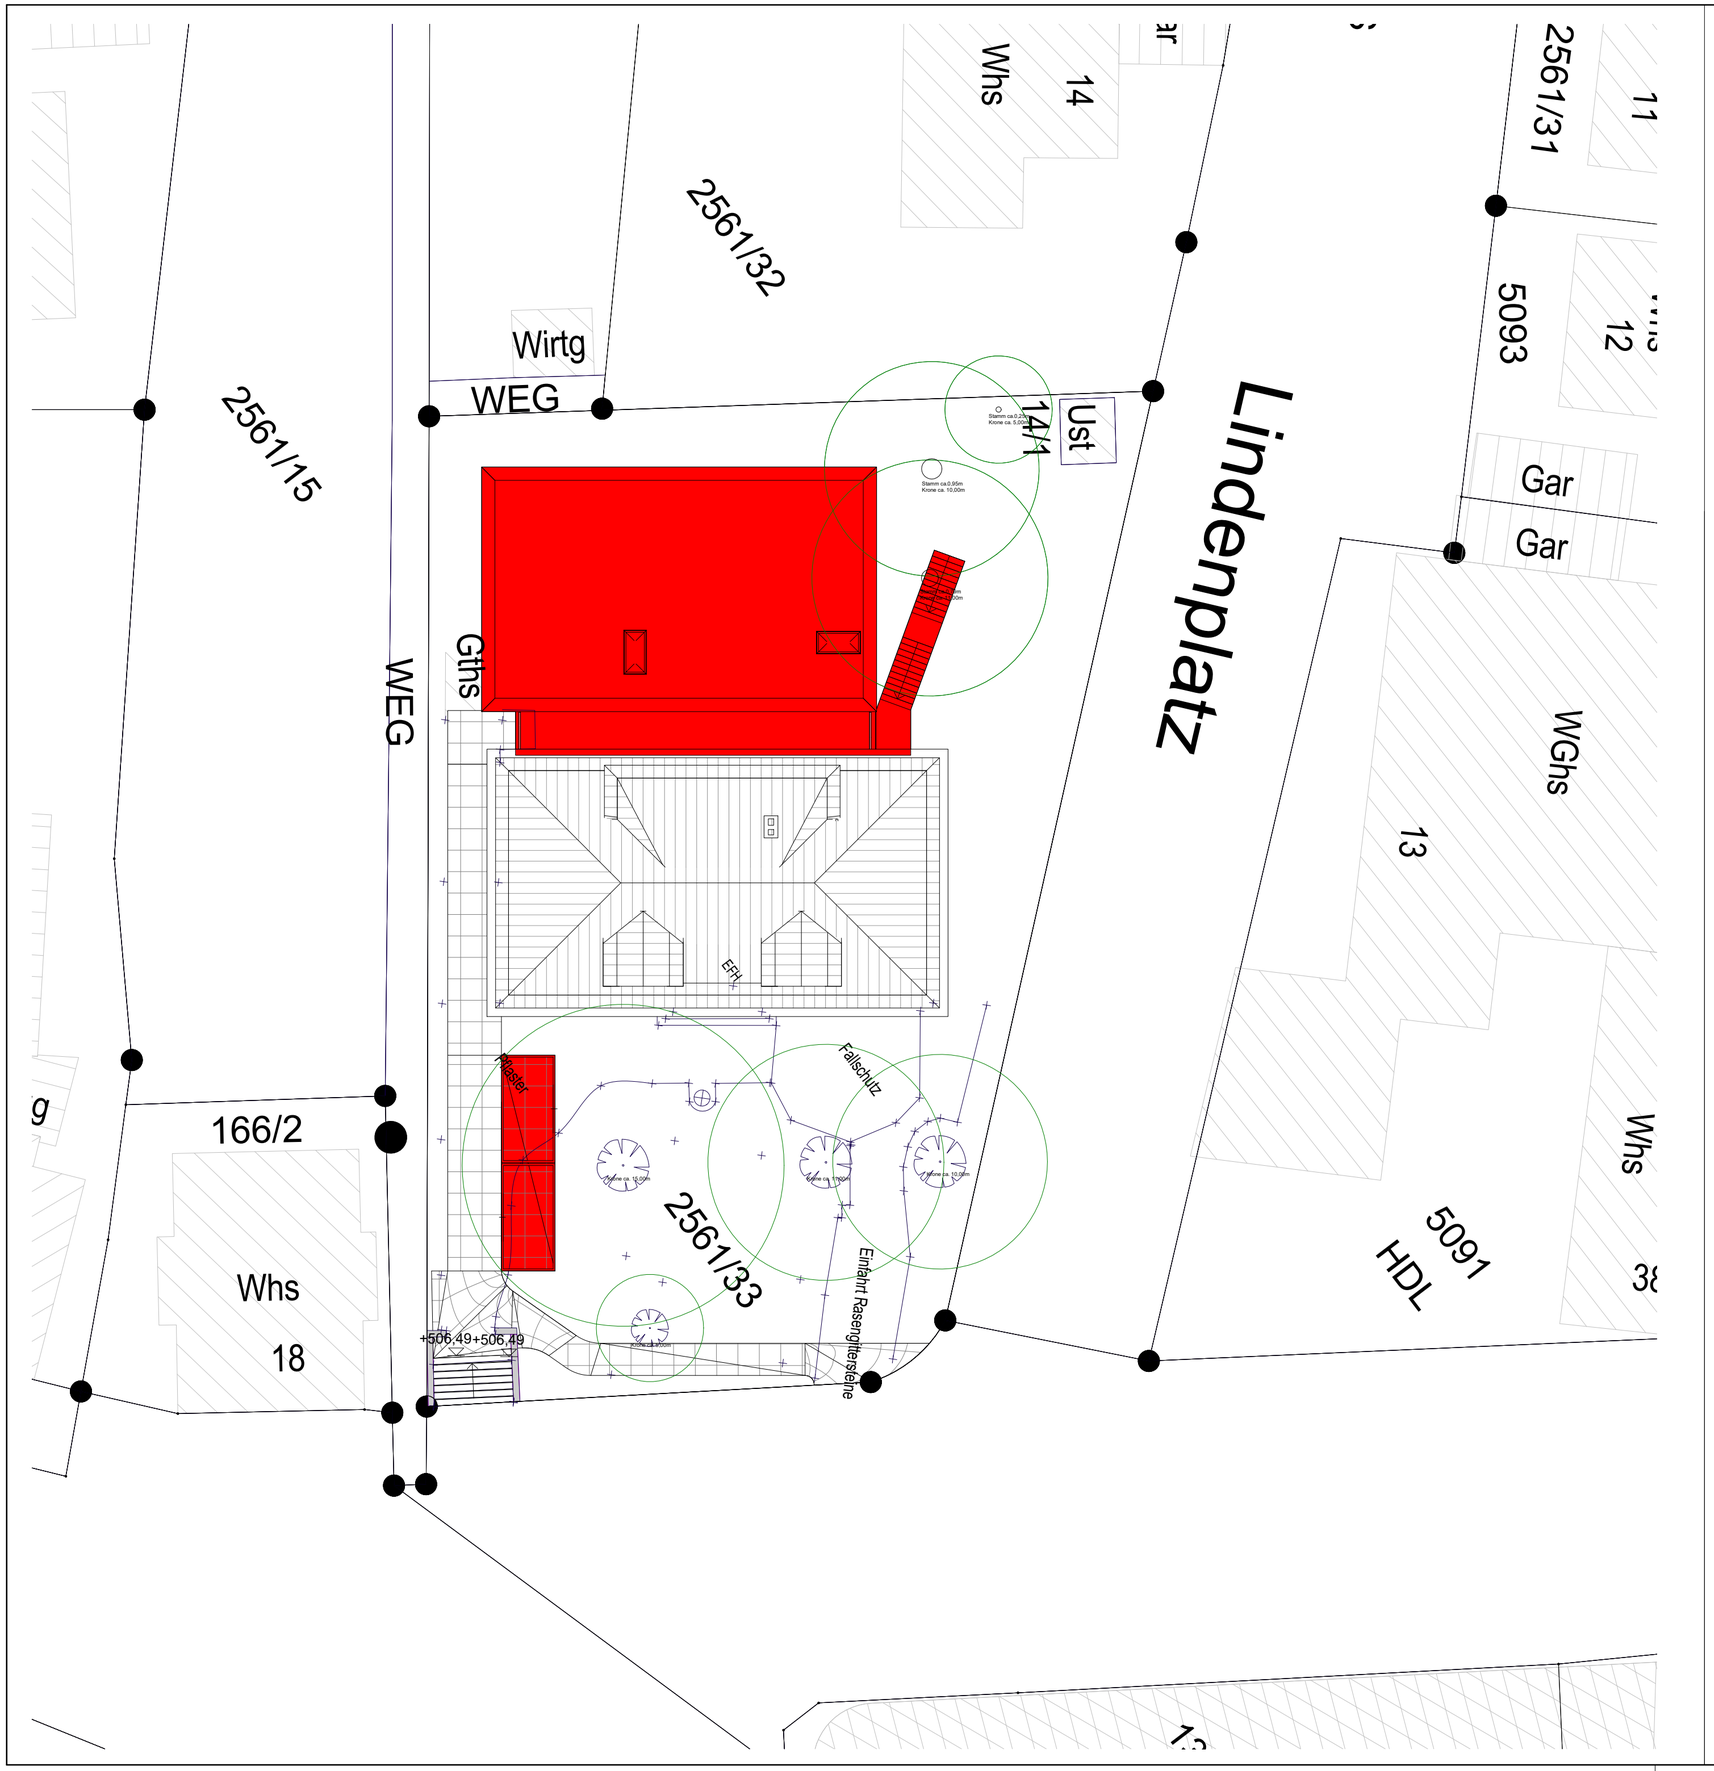

Alle Masze sind am Bau zu prüfen. Maszunstimmigkeiten sind sofort mit der Bauleitung zu klären. Änderungen ohne unsere Zustimmung sind unzulässig. Die Koordinationspflicht des Auftragnehmers bleibt unberührt.

Diese Zeichnung ist urheberrechtlich geschützt und darf ohne Zustimmung weder vervielfältigt, verändert oder nachgeahmt werden.

Sämtliche Auflagen der Baugenehmigung und des Brandschutzgutachtens sind zu beachten.

Datum	Index	Änderung	Name

Hinweise

Projekt Nr.

Übersicht
Planbezeichnung

Kategorie	Plan Nr.	Index
-	01000	-

Sanierung / Erweiterung
Kindergarten Radstraße
88471 Laupheim
Projekt

Stadt Laupheim
Marktplatz 1
88471 Laupheim
Bauherr

Übersicht
Planbezeichnung

Fixpunkt

Planstand	Planstatus
Entwurfsplanung	
Erstellerkürzel	Gezeichnet/Geändert/Geprüft
TAR	mn
Plangrösse	Dateiname
594 x 420	lakirs_01000_-_221205_übersicht

tress architekten I ingenieure

tress architekten I ingenieure und partner mbb
probststrasse 36
88487 baltringen
tel. +49 (0) 7356 864304 - 0
fax. +49 (0) 7356 864304 - 18
www.tress-architekten.de
info@tress-architekten.de

Planer

lakirs-100
CAD Dateiname

Projekt Nr.	Datum	Maszstab
	05.12.2022	1:200

Kategorie	Plannummer	Index
-	01000	-