


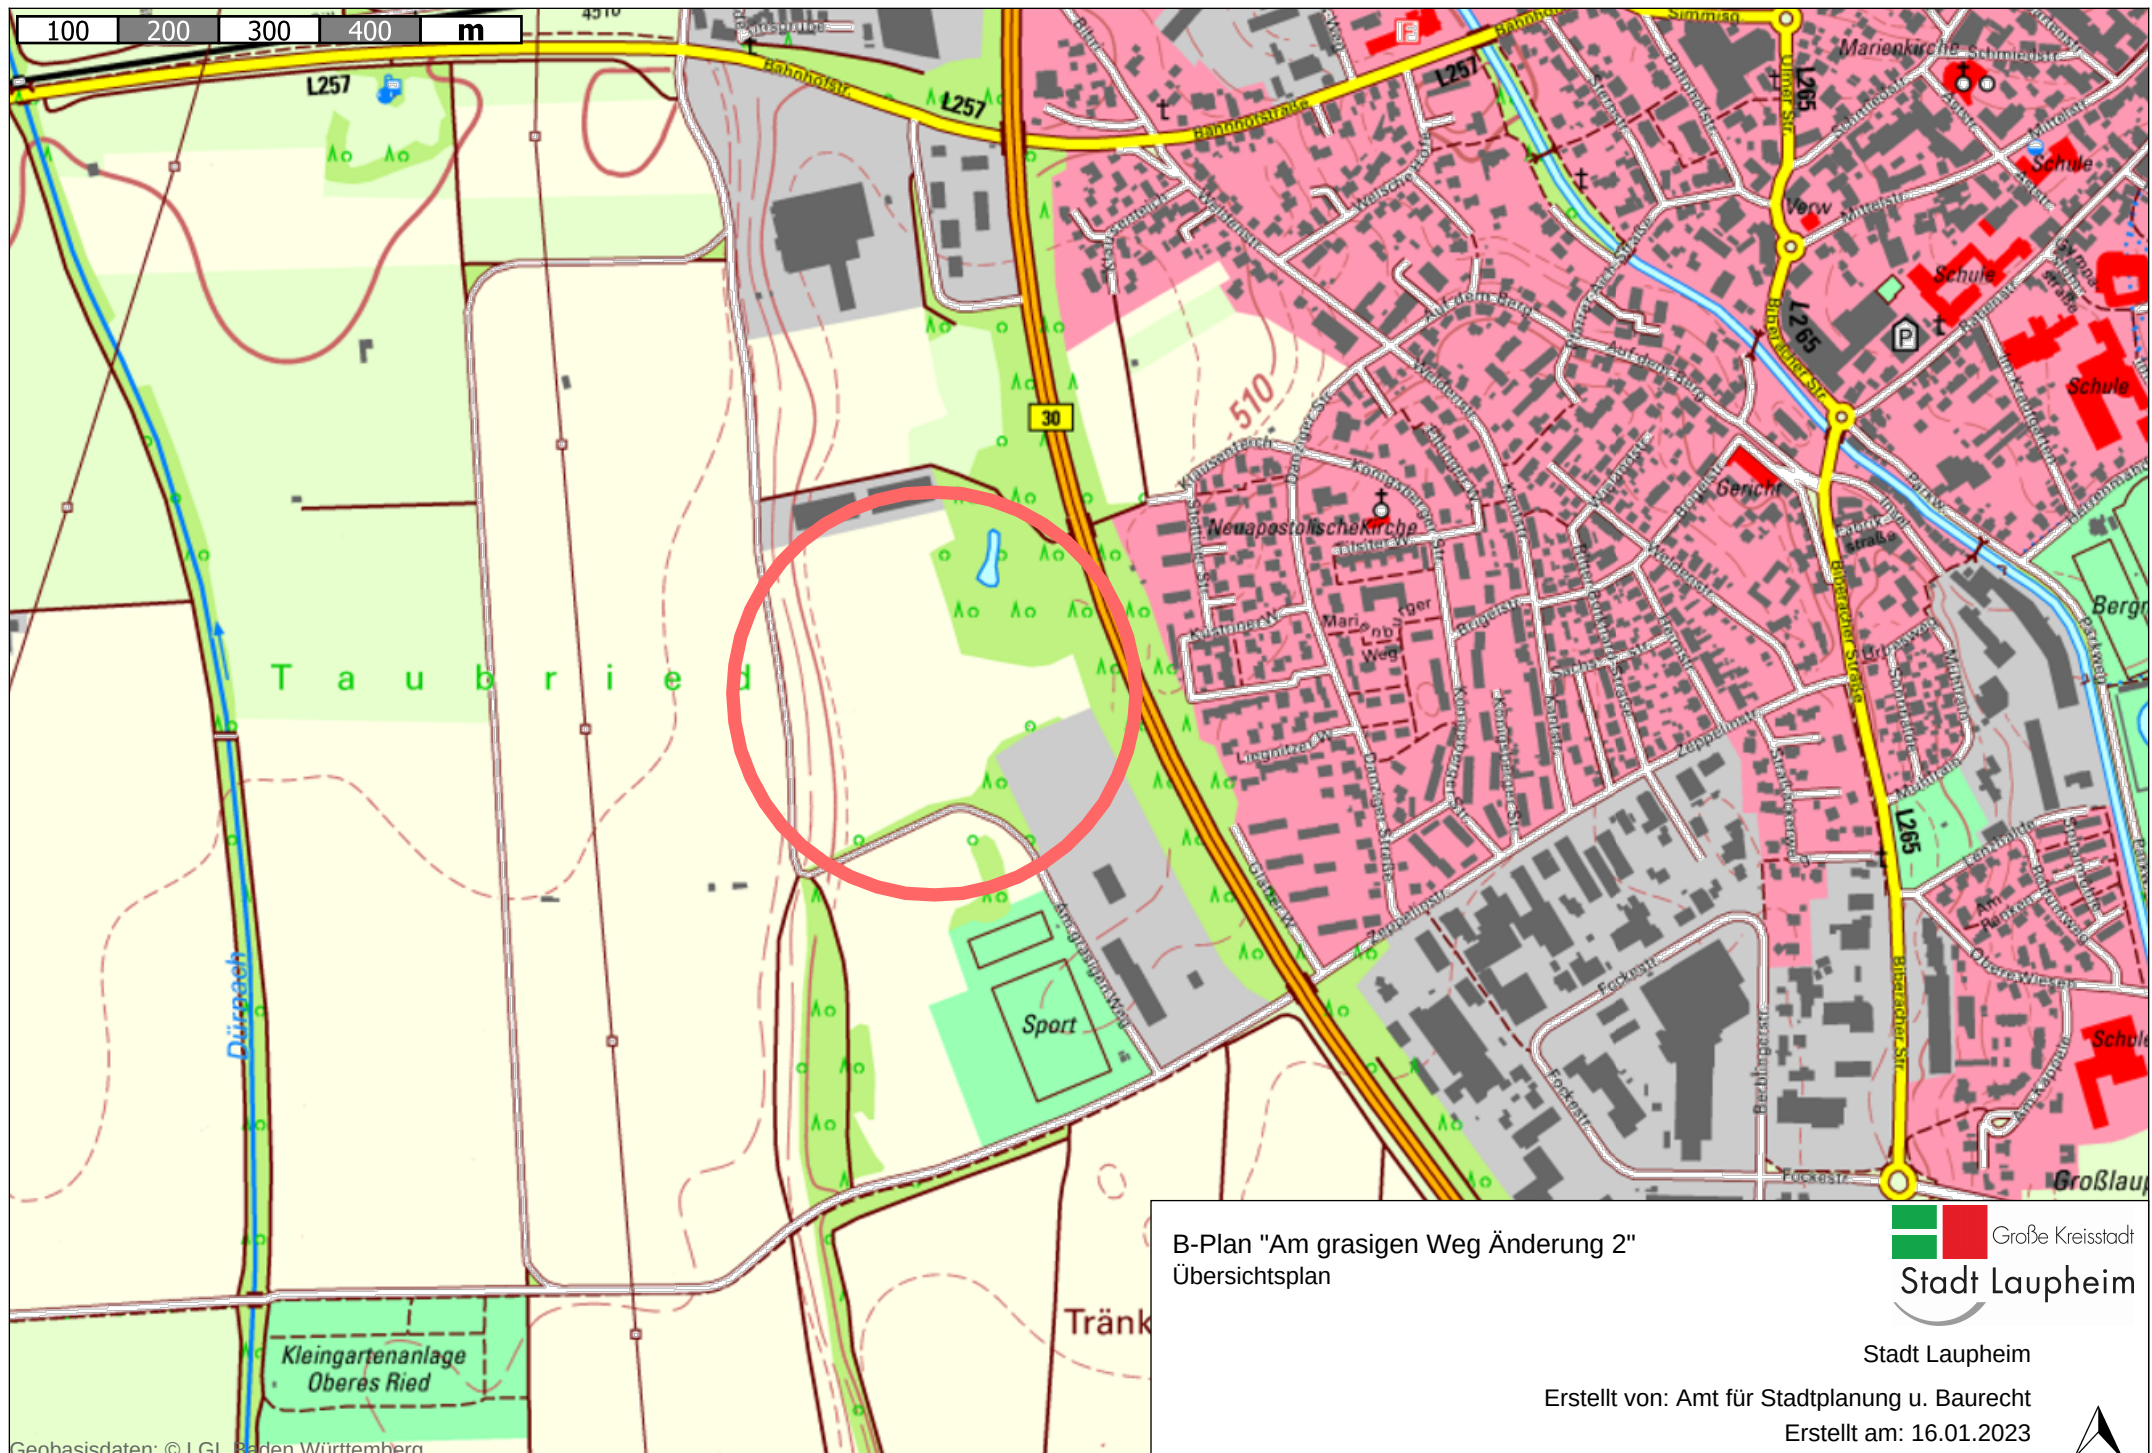

B-Plan "Am grasigen Weg Änderung 2"
Übersichtsplan


 Große Kreisstadt
 Stadt Laupheim

Stadt Laupheim

Erstellt von: Amt für Stadtplanung u. Baurecht

Erstellt am: 16.01.2023

Maßstab 1:7500

