

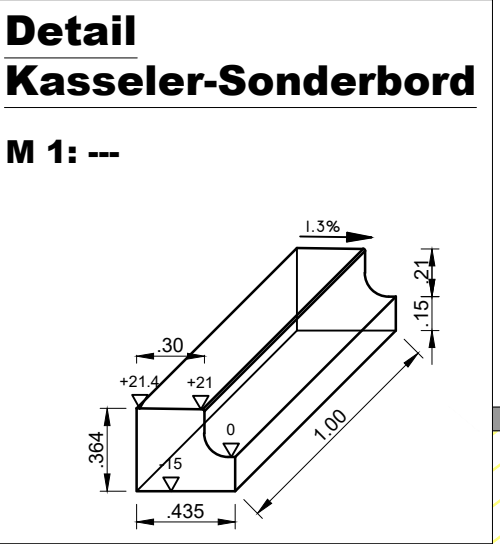
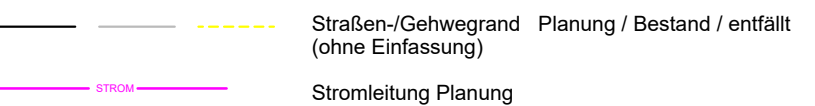


Bushaltestellen Parkweg
Bushaltestelle an Fahrbahnrand - Draufsicht

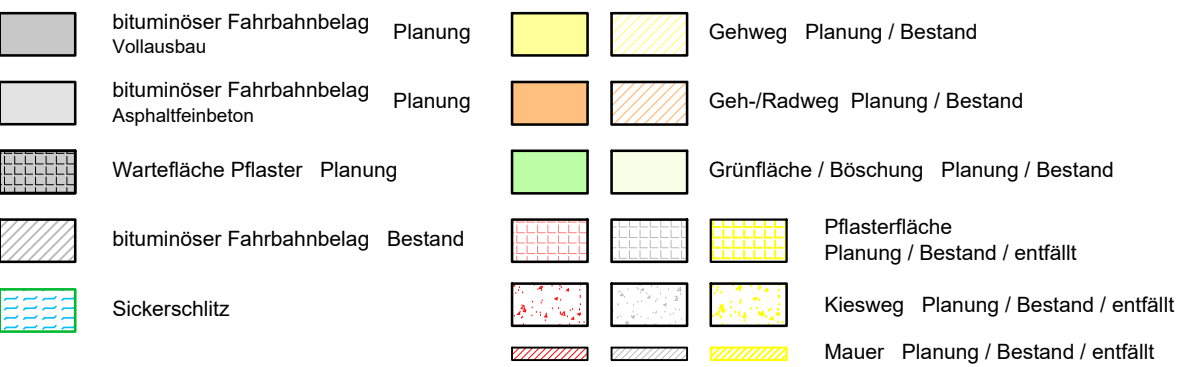


Zeichenerklärung:


Straßenbau

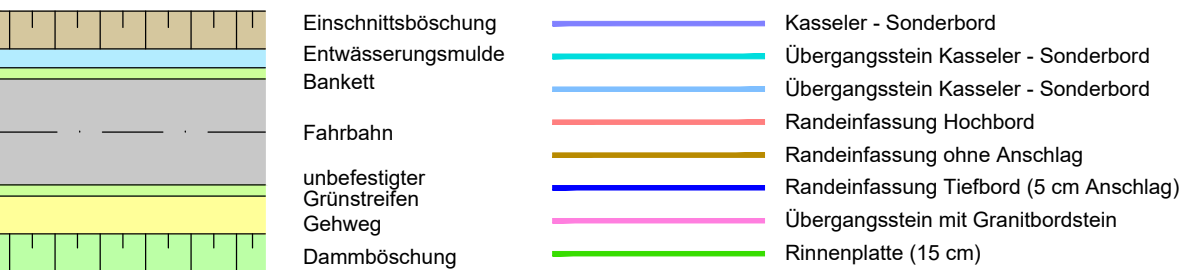


Allgemein

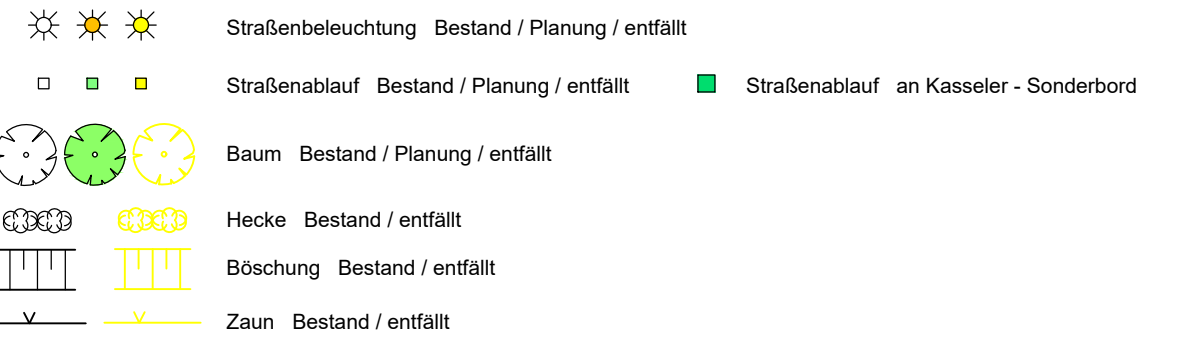


Versorgungsleitungen-Bestand

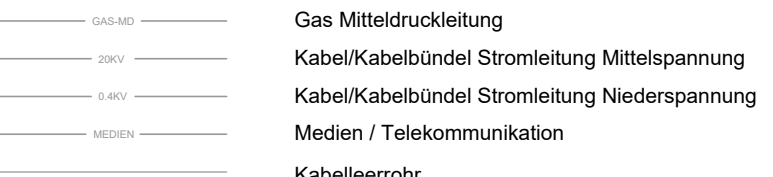

Die Leitungsführung der Kabel dient nur zur Übersicht. Die genaue Lage ist bei den entsprechenden Versorgungsunternehmen einzuholen.

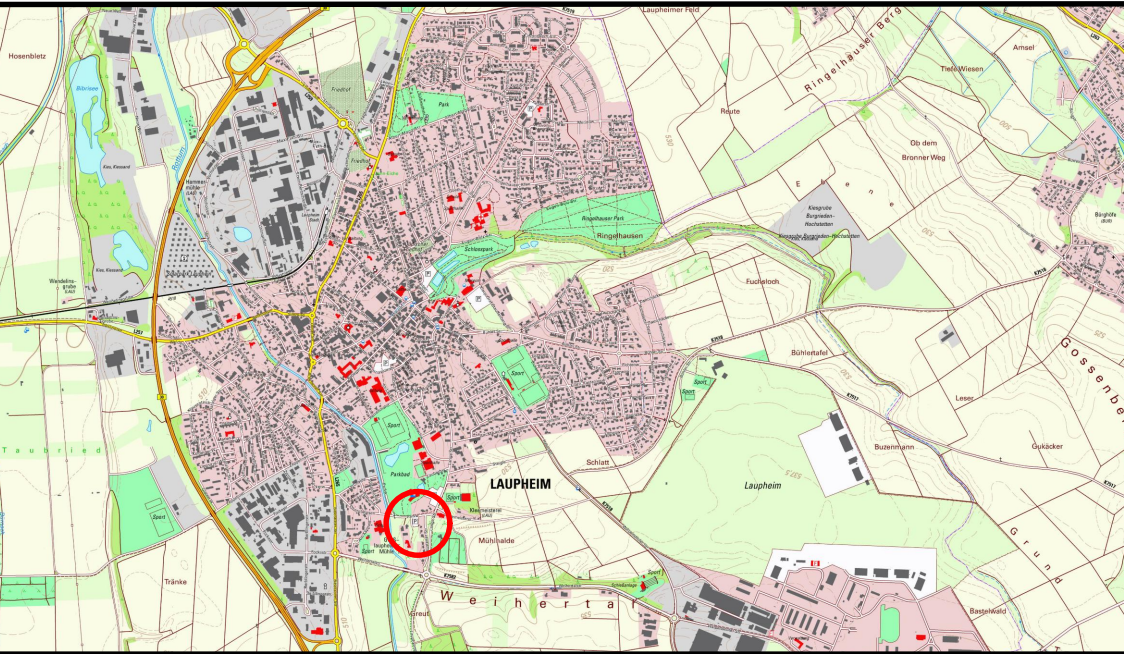

Übersicht

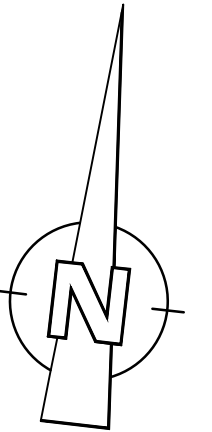

VORABZUG
Stand: 01.07.2022

(NHN) - Höhen, Höhen über Normalhöhen-Null, DHHN2016, Status 170 eingeführt 2016	
Höhen im alten System alte badische und württembergische Höhen eingeführt 1885	
Höhen im neuen System (NN) - Höhen, Höhen über Normalnull, DHHN12, Status 100,130 eingeführt 1979	
Normalhöhen-System (NHN) - Höhen, Höhen über Normalhöhen-Null, DHHN92, Status 160 eingeführt 2008	
Stand ALK: ---	Name ALK: ---

WASSER-MÜLLER INGENIEURBÜRO GMBH Jarekstr. 7 + 9 Tel. 07351 / 1586-0 88400 Biberach Fax. 07351 / 1586-13 www.wm-bc.de info@wm-bc.de		Beilage: 556-19-02 556-19-02-A-DE	
Bauherr: Große Kreisstadt Laupheim Kreis Biberach		Anerkannt, der Bauherr:	
Vorhaben: Umbau Bushaltestellen Haltestelle Parkweg Ausführungsplanung		Plan Nr. 61 592	Index V00
Detail Bushaltestelle		Maßstab: 1:50	gezeichnet: SG Biberach, den ---