



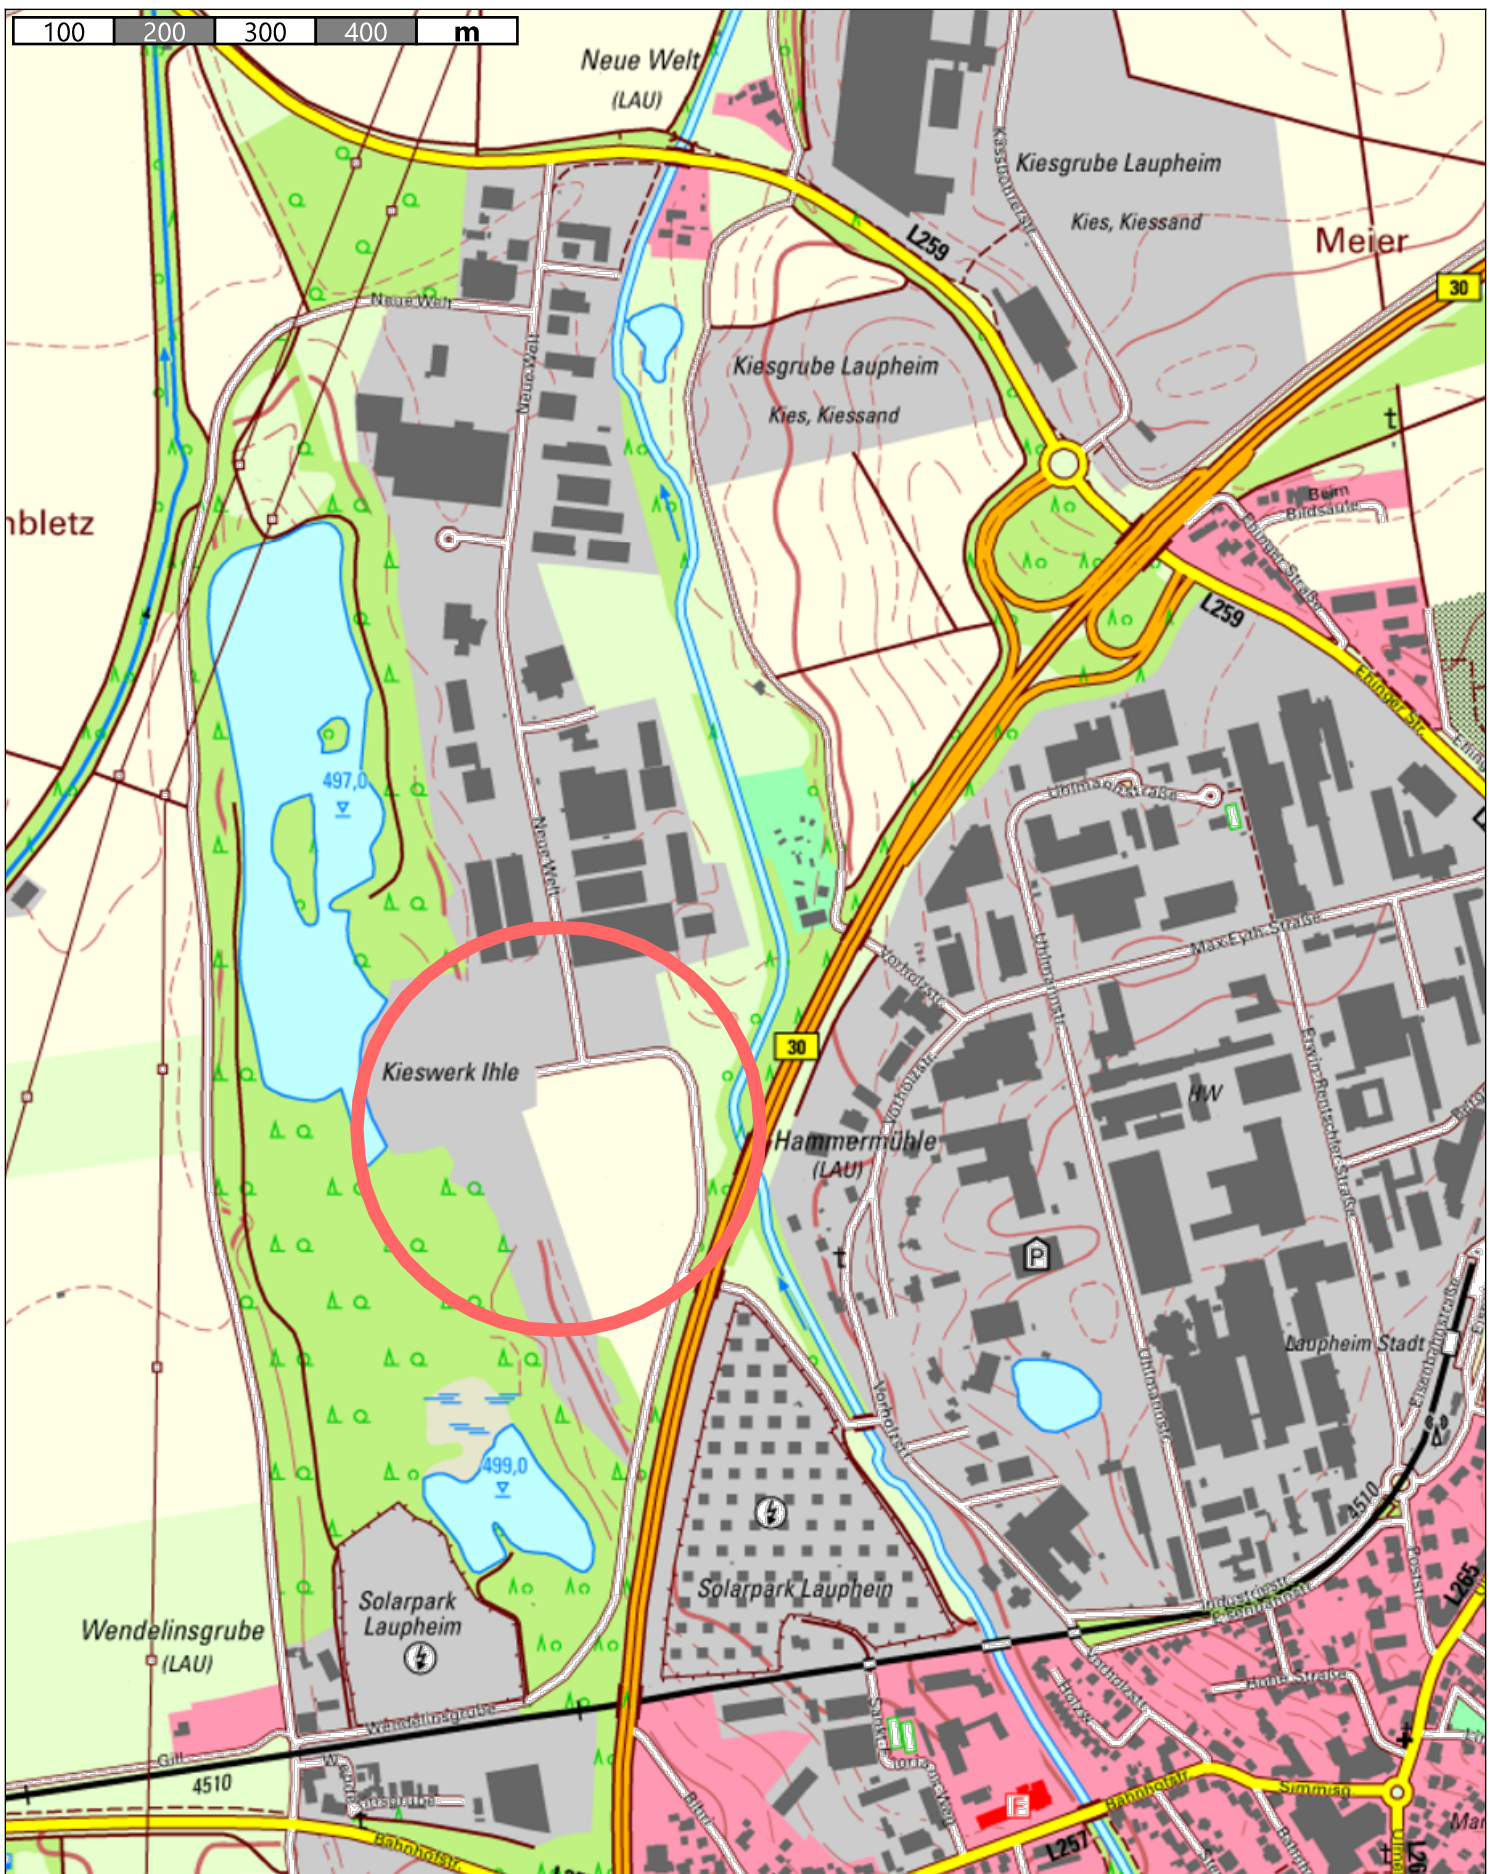

Bebauungsplan "Gewerbegebiet Vorholz West Teil III"
Übersichtsplan

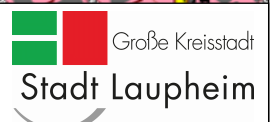

Stadt Laupheim

Erstellt von: Amt für Stadtplanung u. Baurecht

Erstellt am: 05.04.2023

Maßstab 1:7500

