




Ersatzneubau Brücken B30
Erstellt von: S.B. Amt für Tiefbau u.U.
Variante 1 - Einbahnlösung

Maßstab 1:4000
12.04.2023

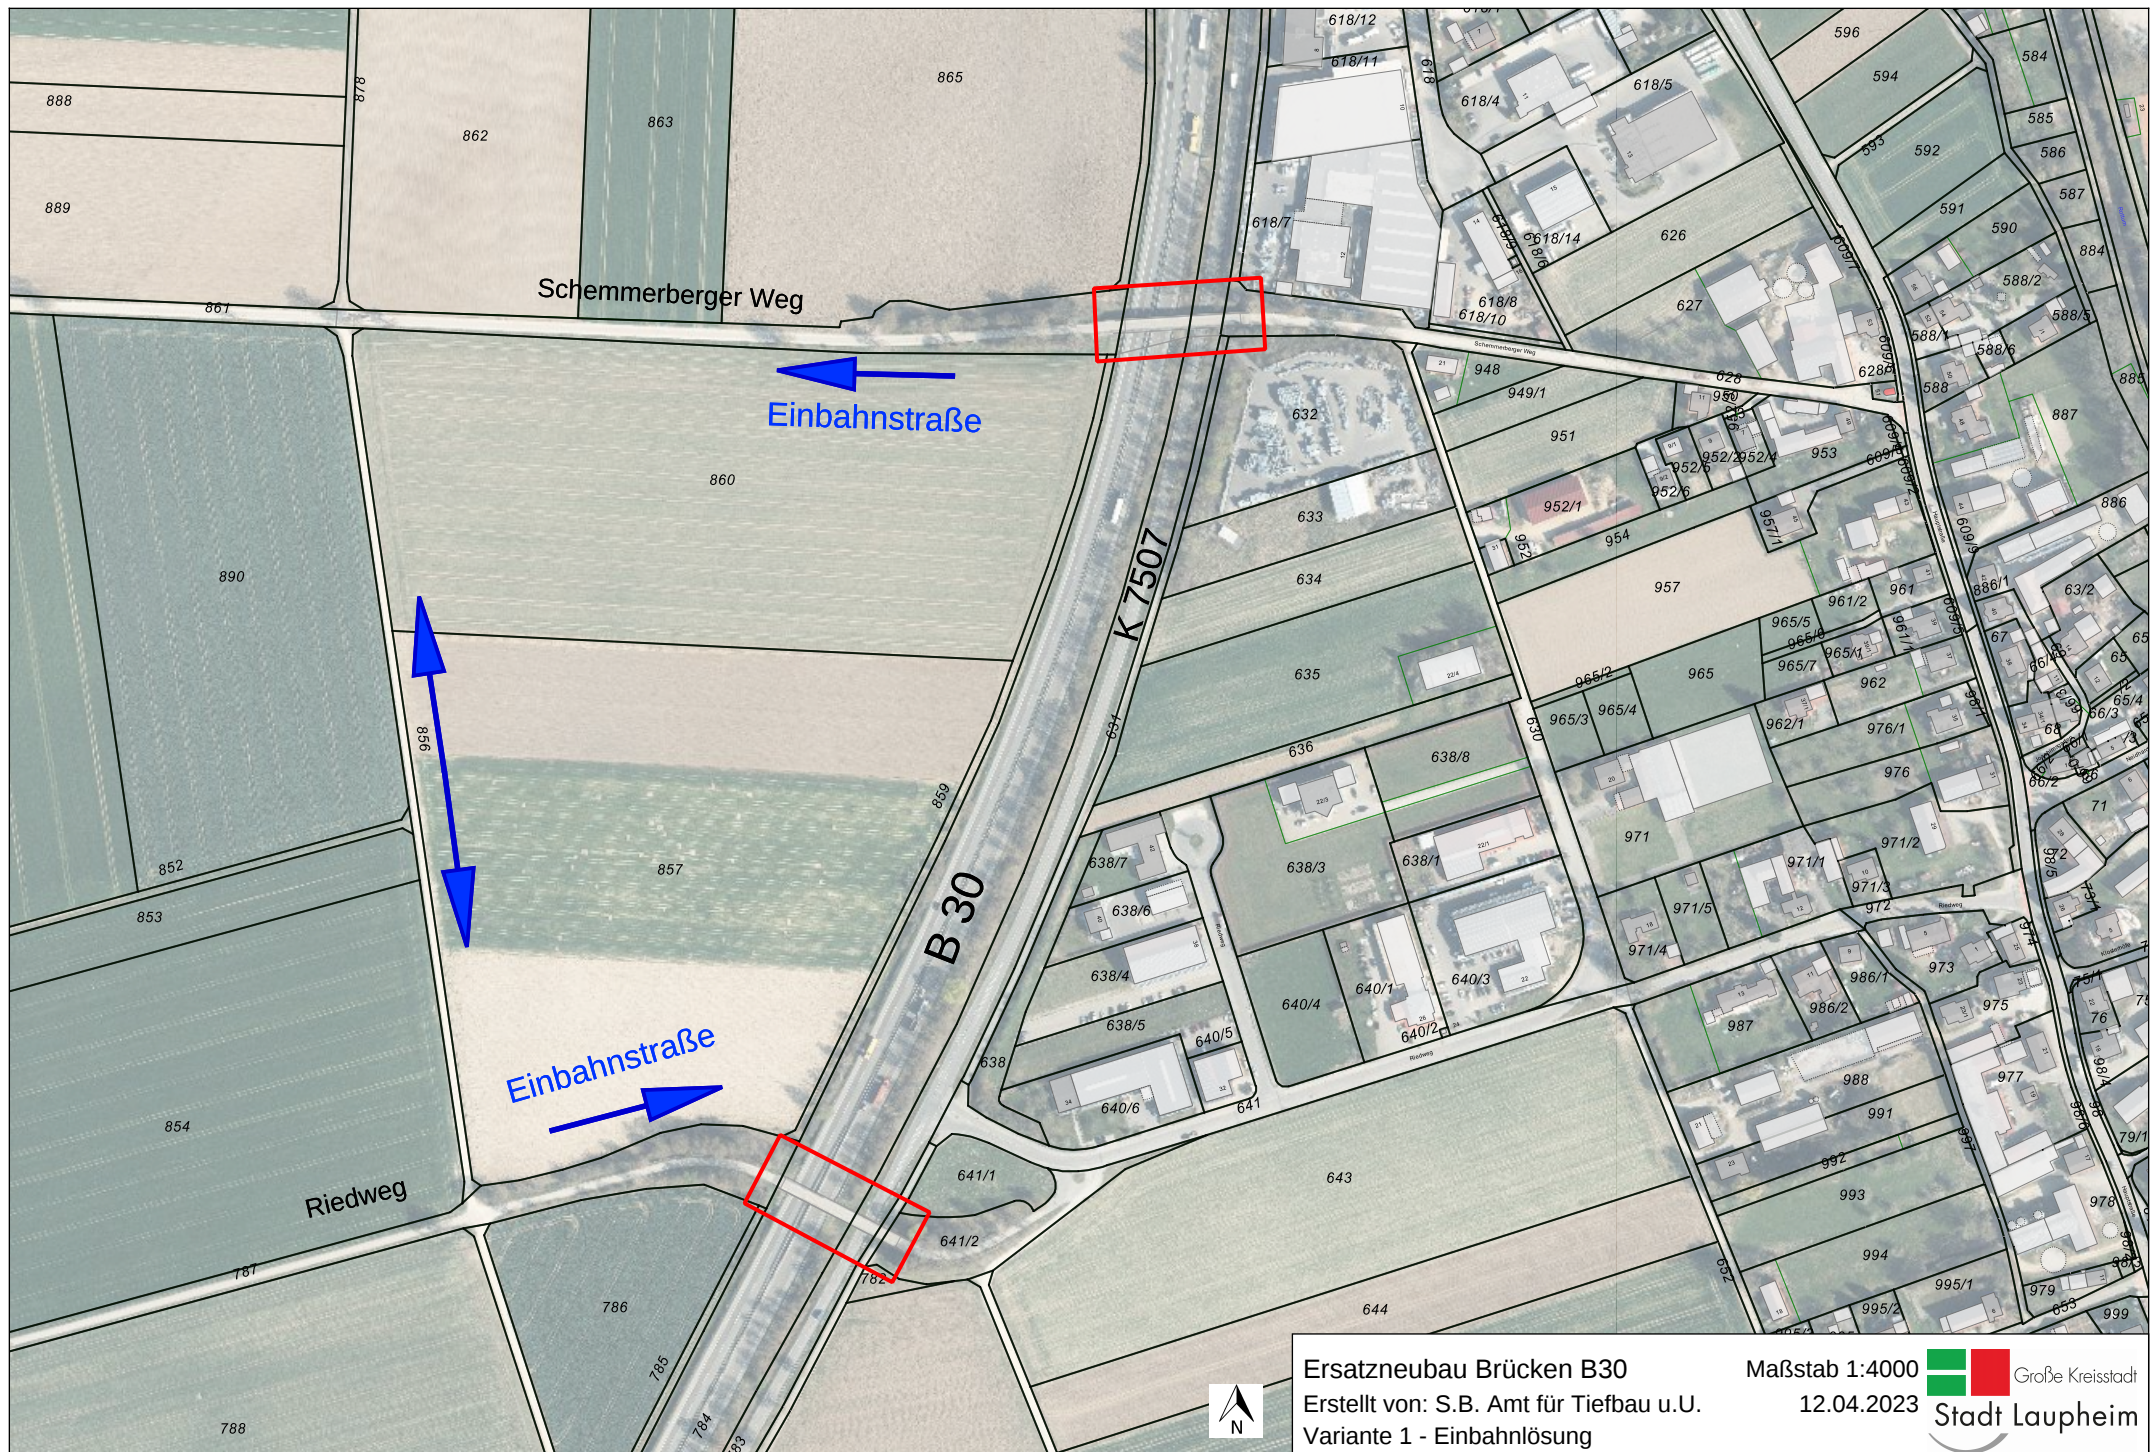