


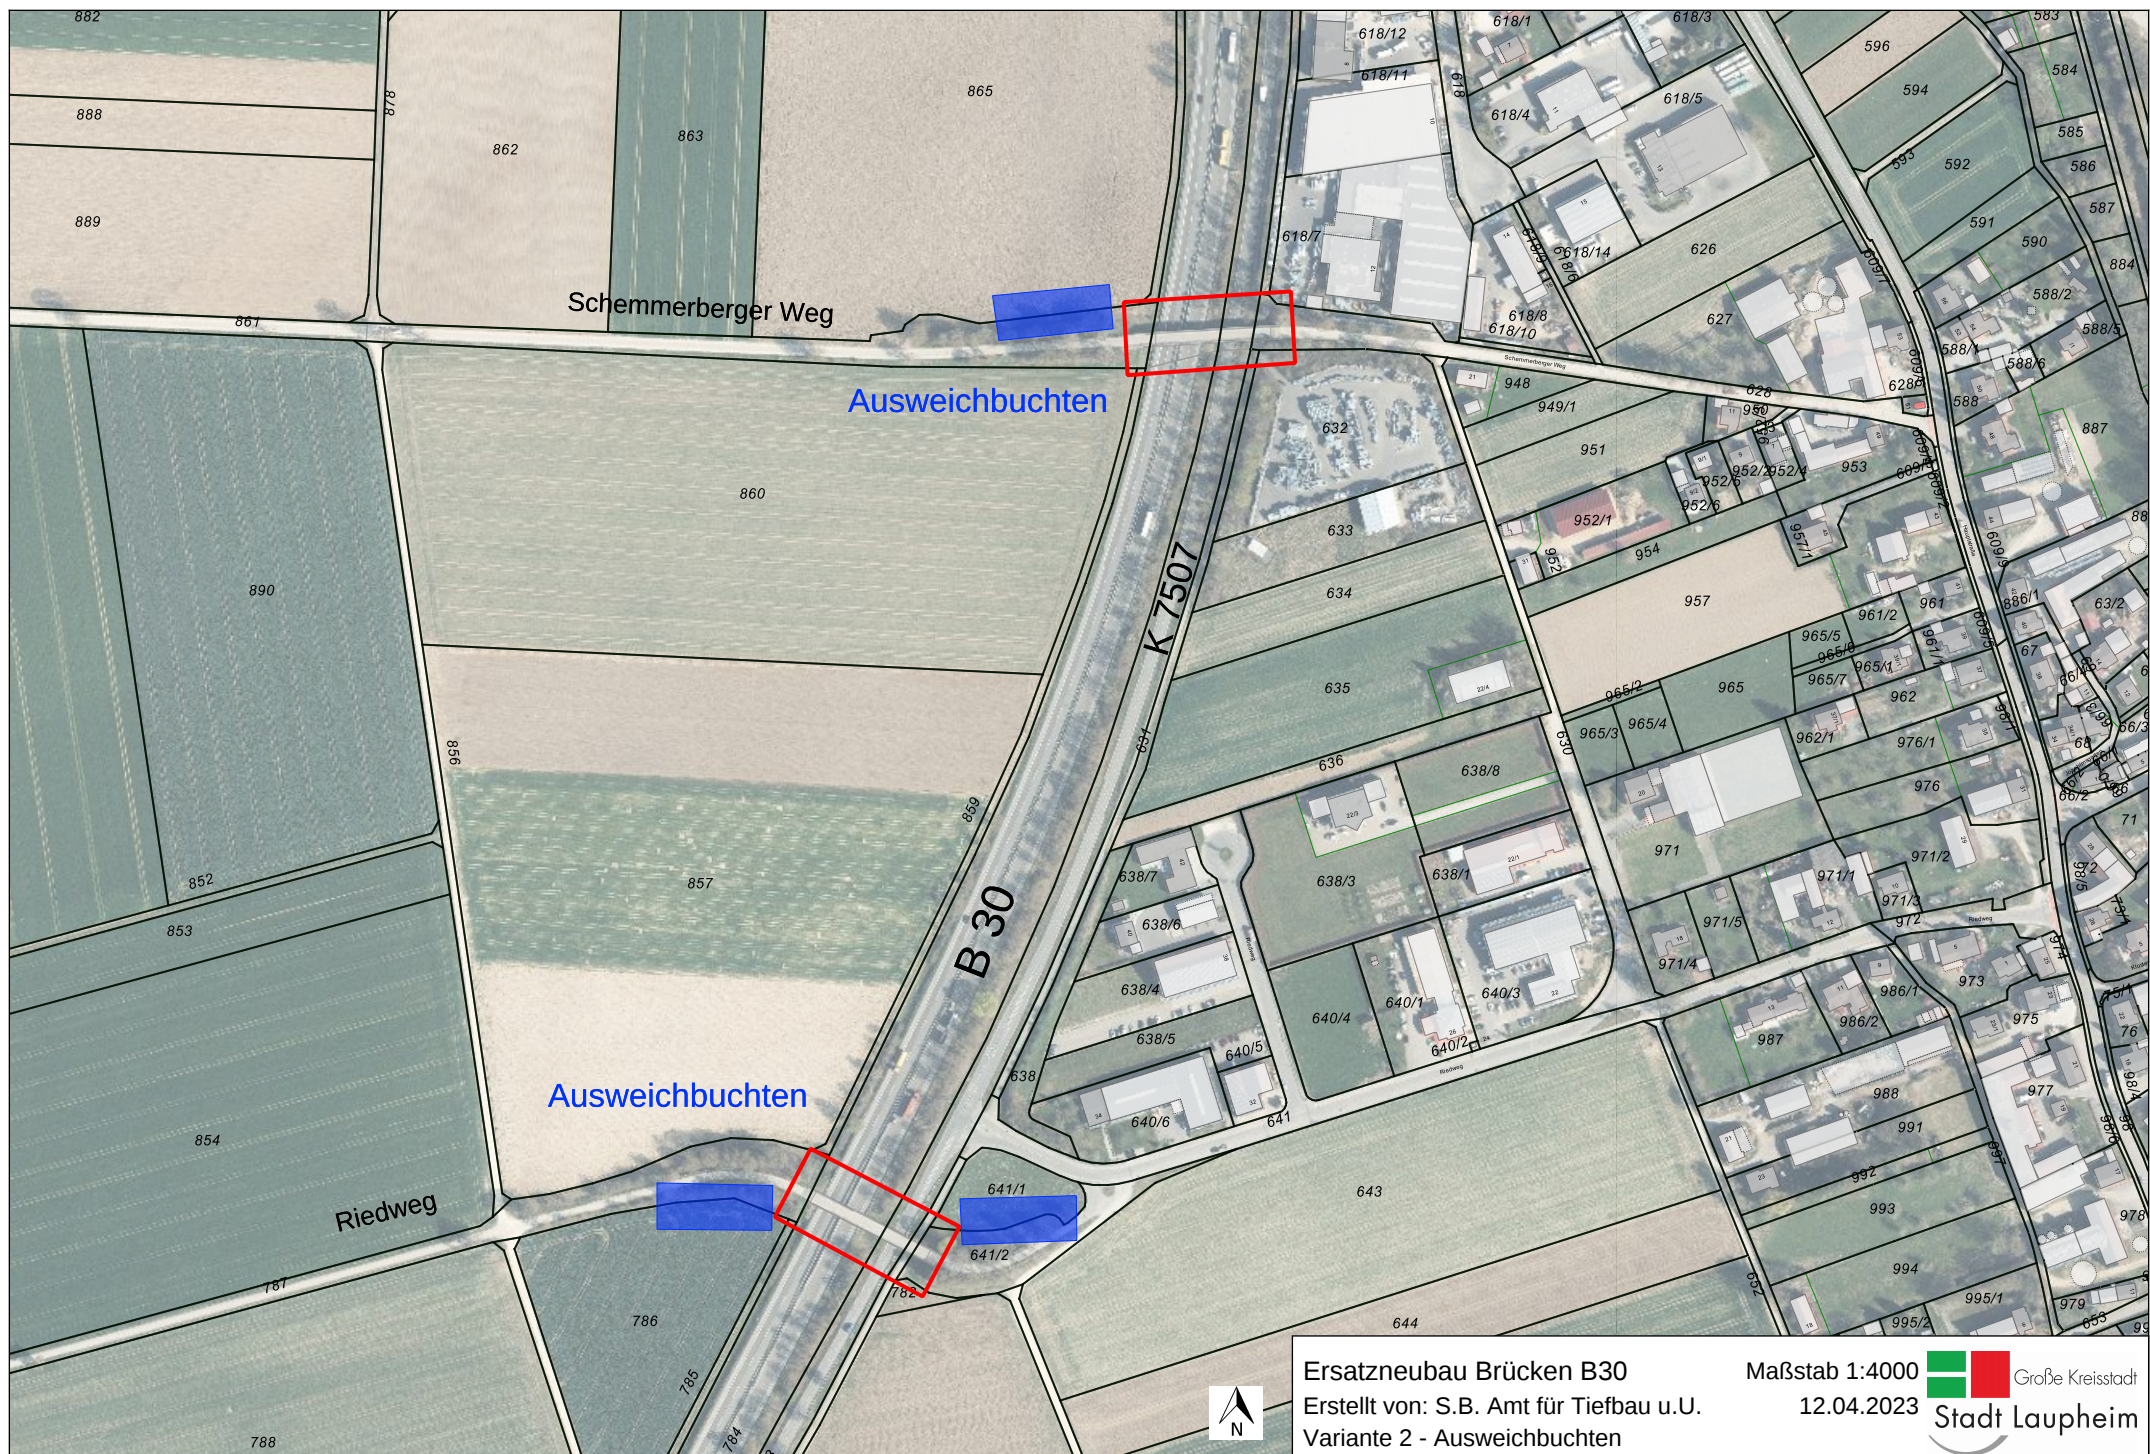

Ersatzneubau Brücken B30

Erstellt von: S.B. Amt für Tiefbau u.U.

Variante 2 - Ausweichbuchten

Maßstab 1:4000

12.04.2023



Stadt Laupheim