


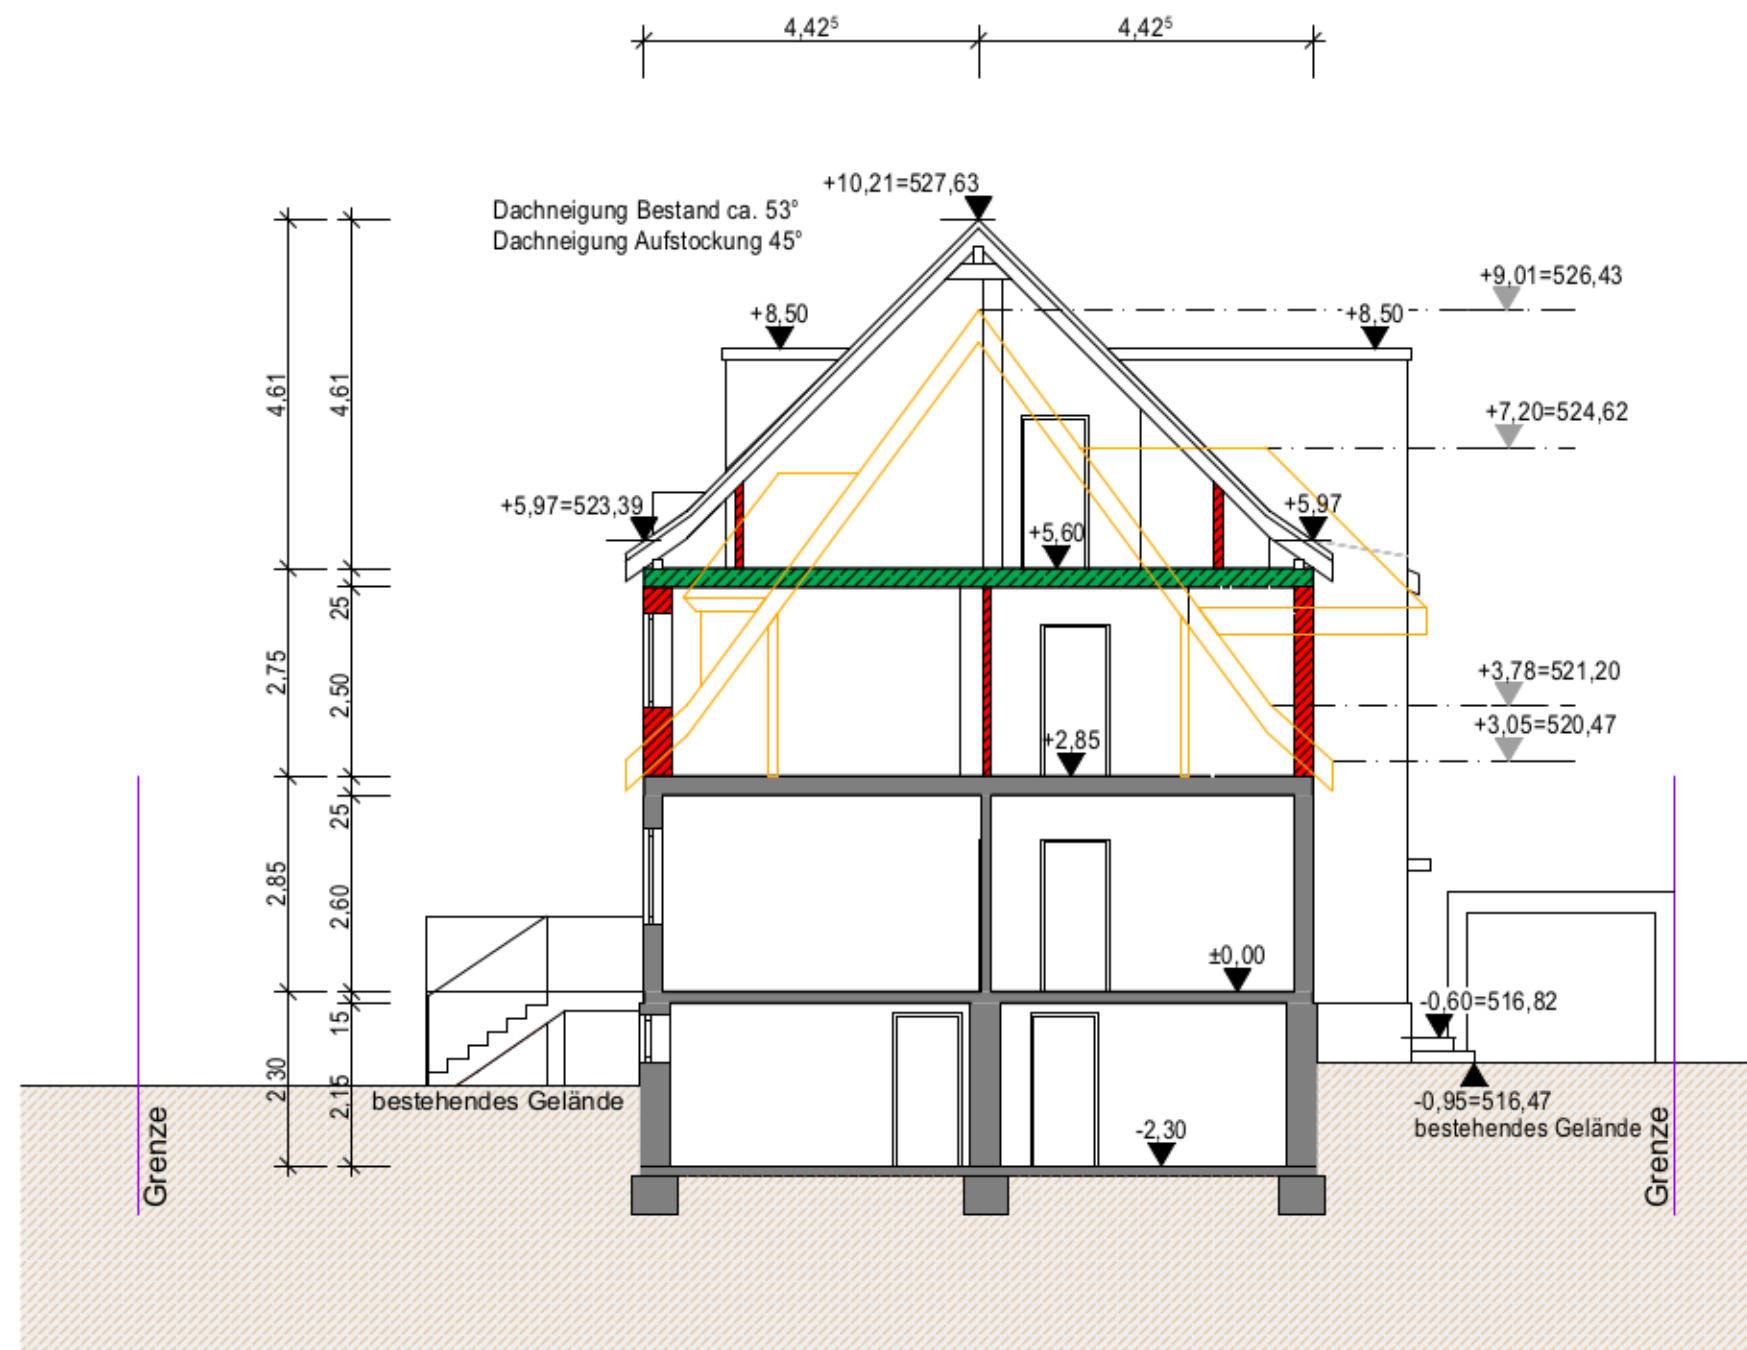

Aufstockung und Anbau des Wohnhauses
Adolf-Gröber- Str. 15, 88471 Laupheim

SCHNITT M1:100

Bauherrin:

Planung:

gez. 17.02.2023