


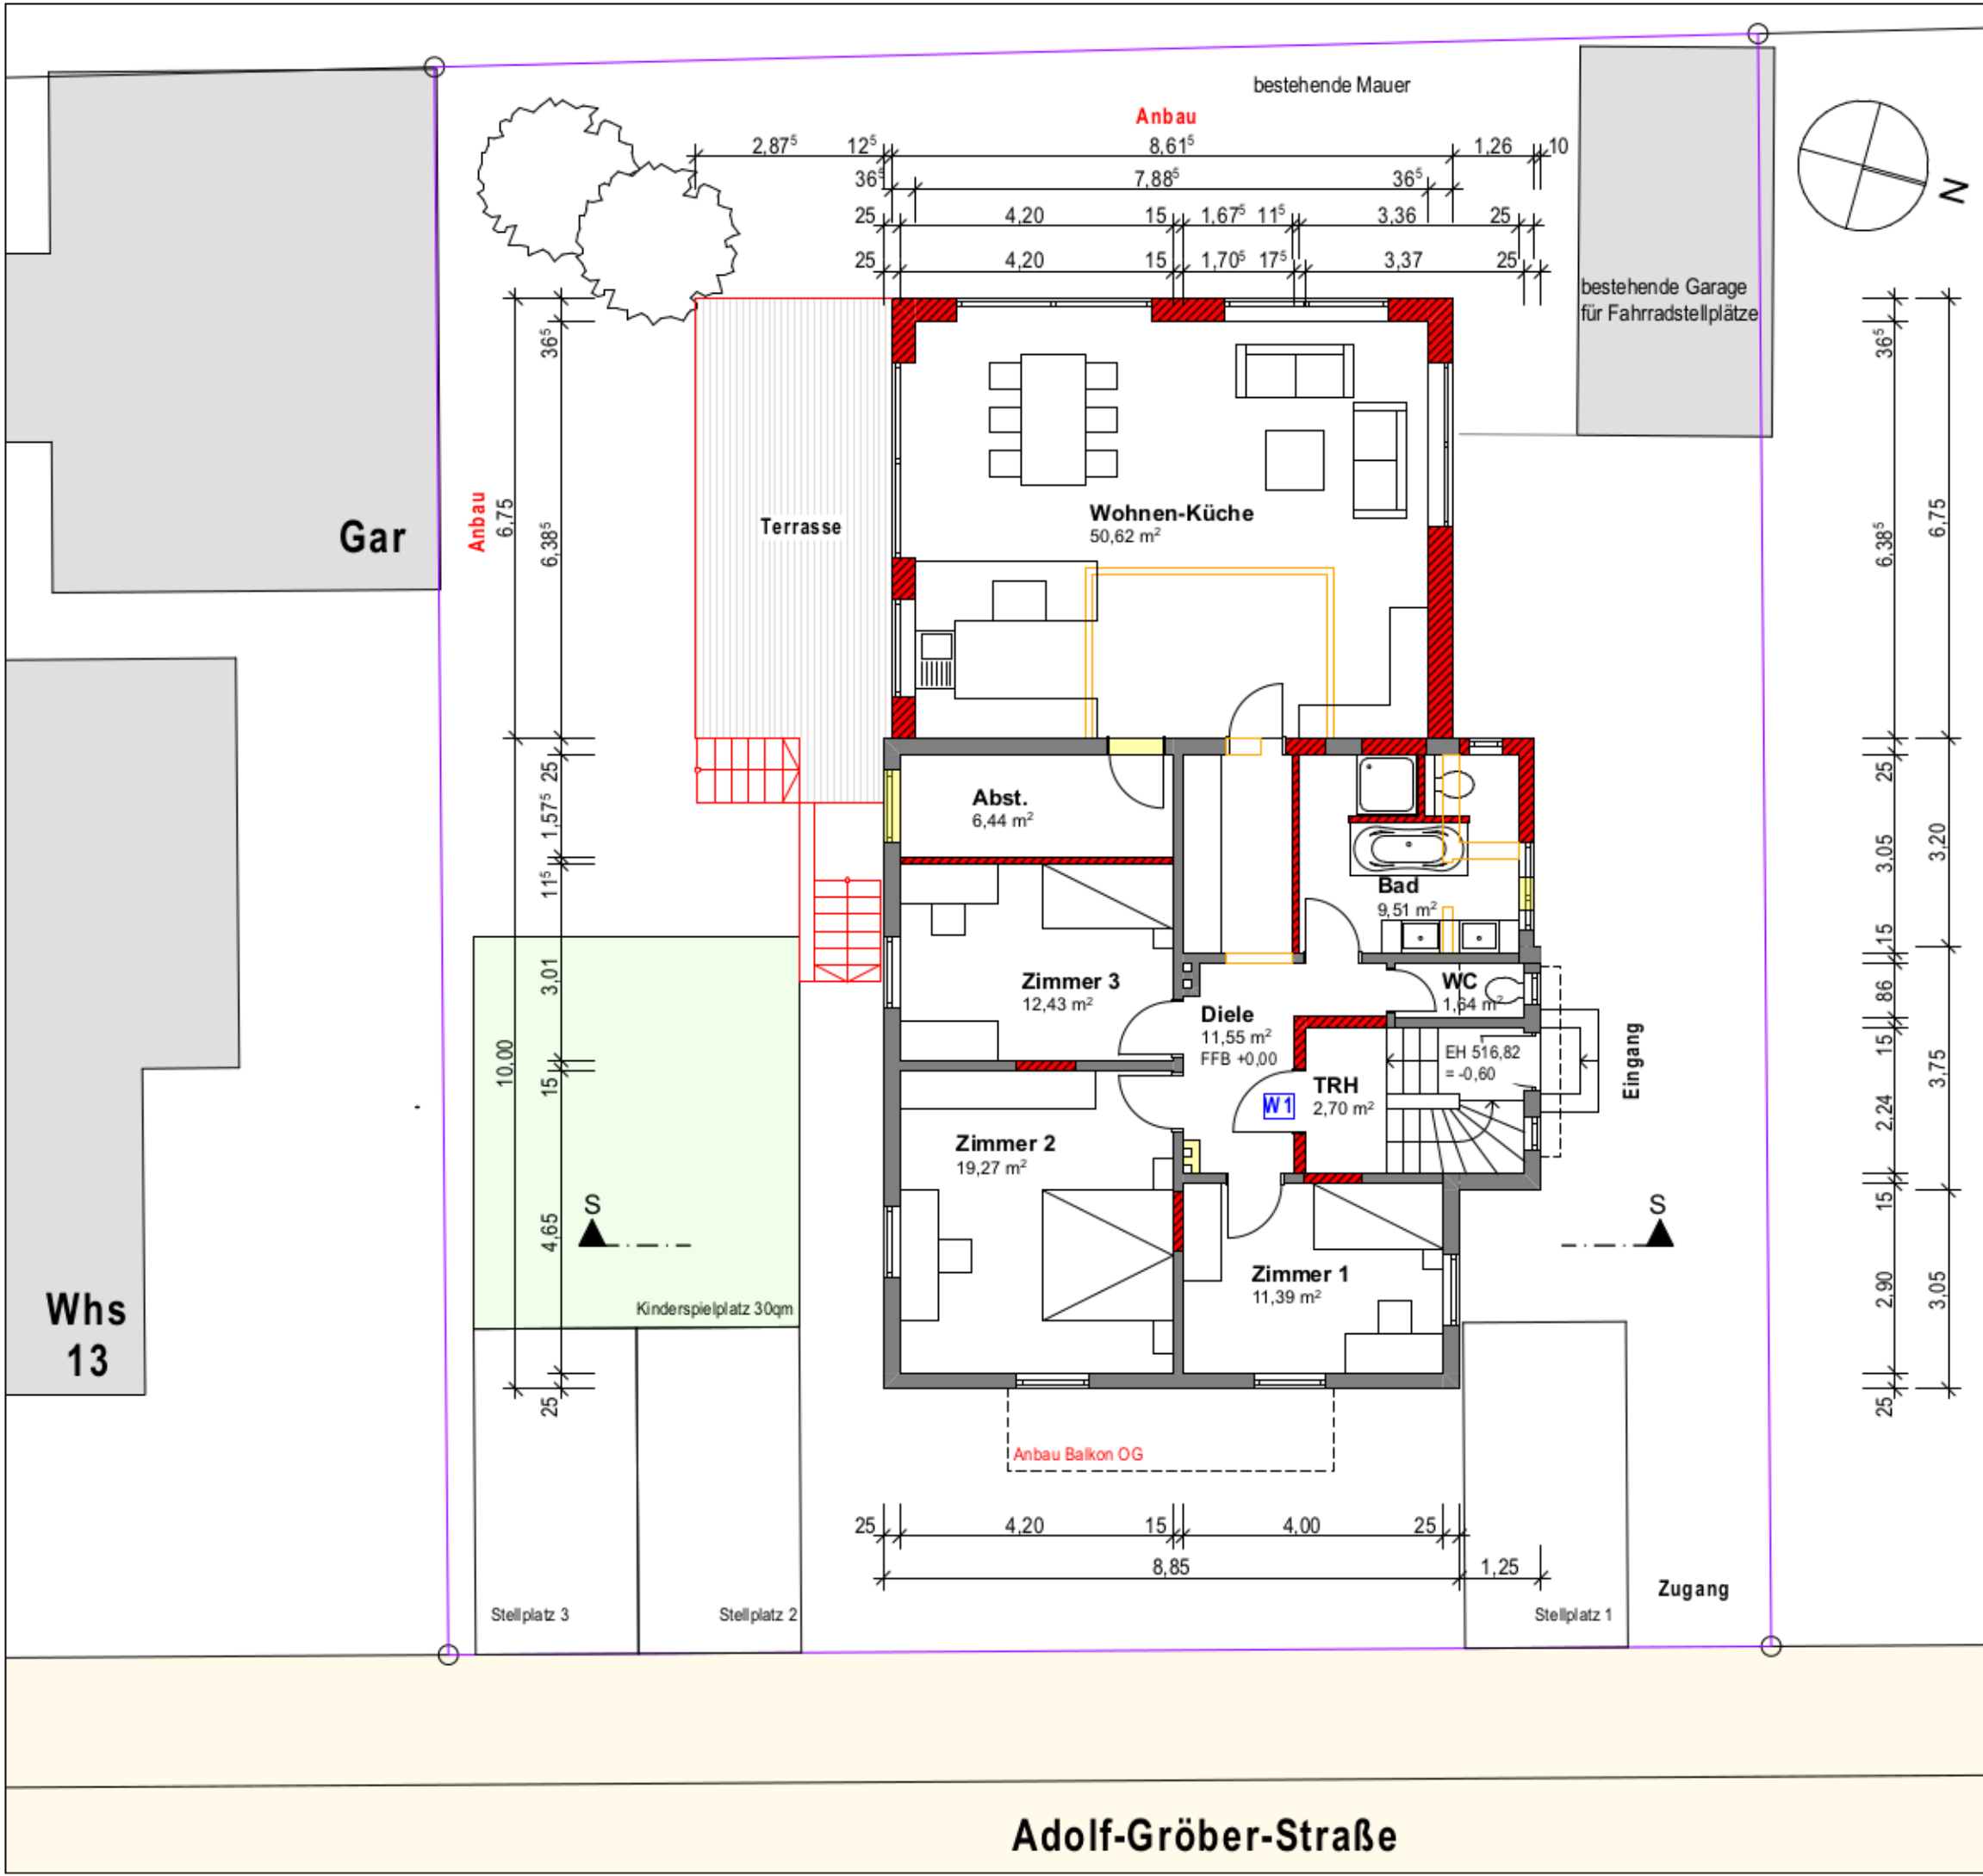

Aufstockung und Anbau des Wohnhauses
Adolf-Gröber- Str. 15, 88471 Laupheim

ERDGESCHOSS M1:100

Bauherrin:

Planung: