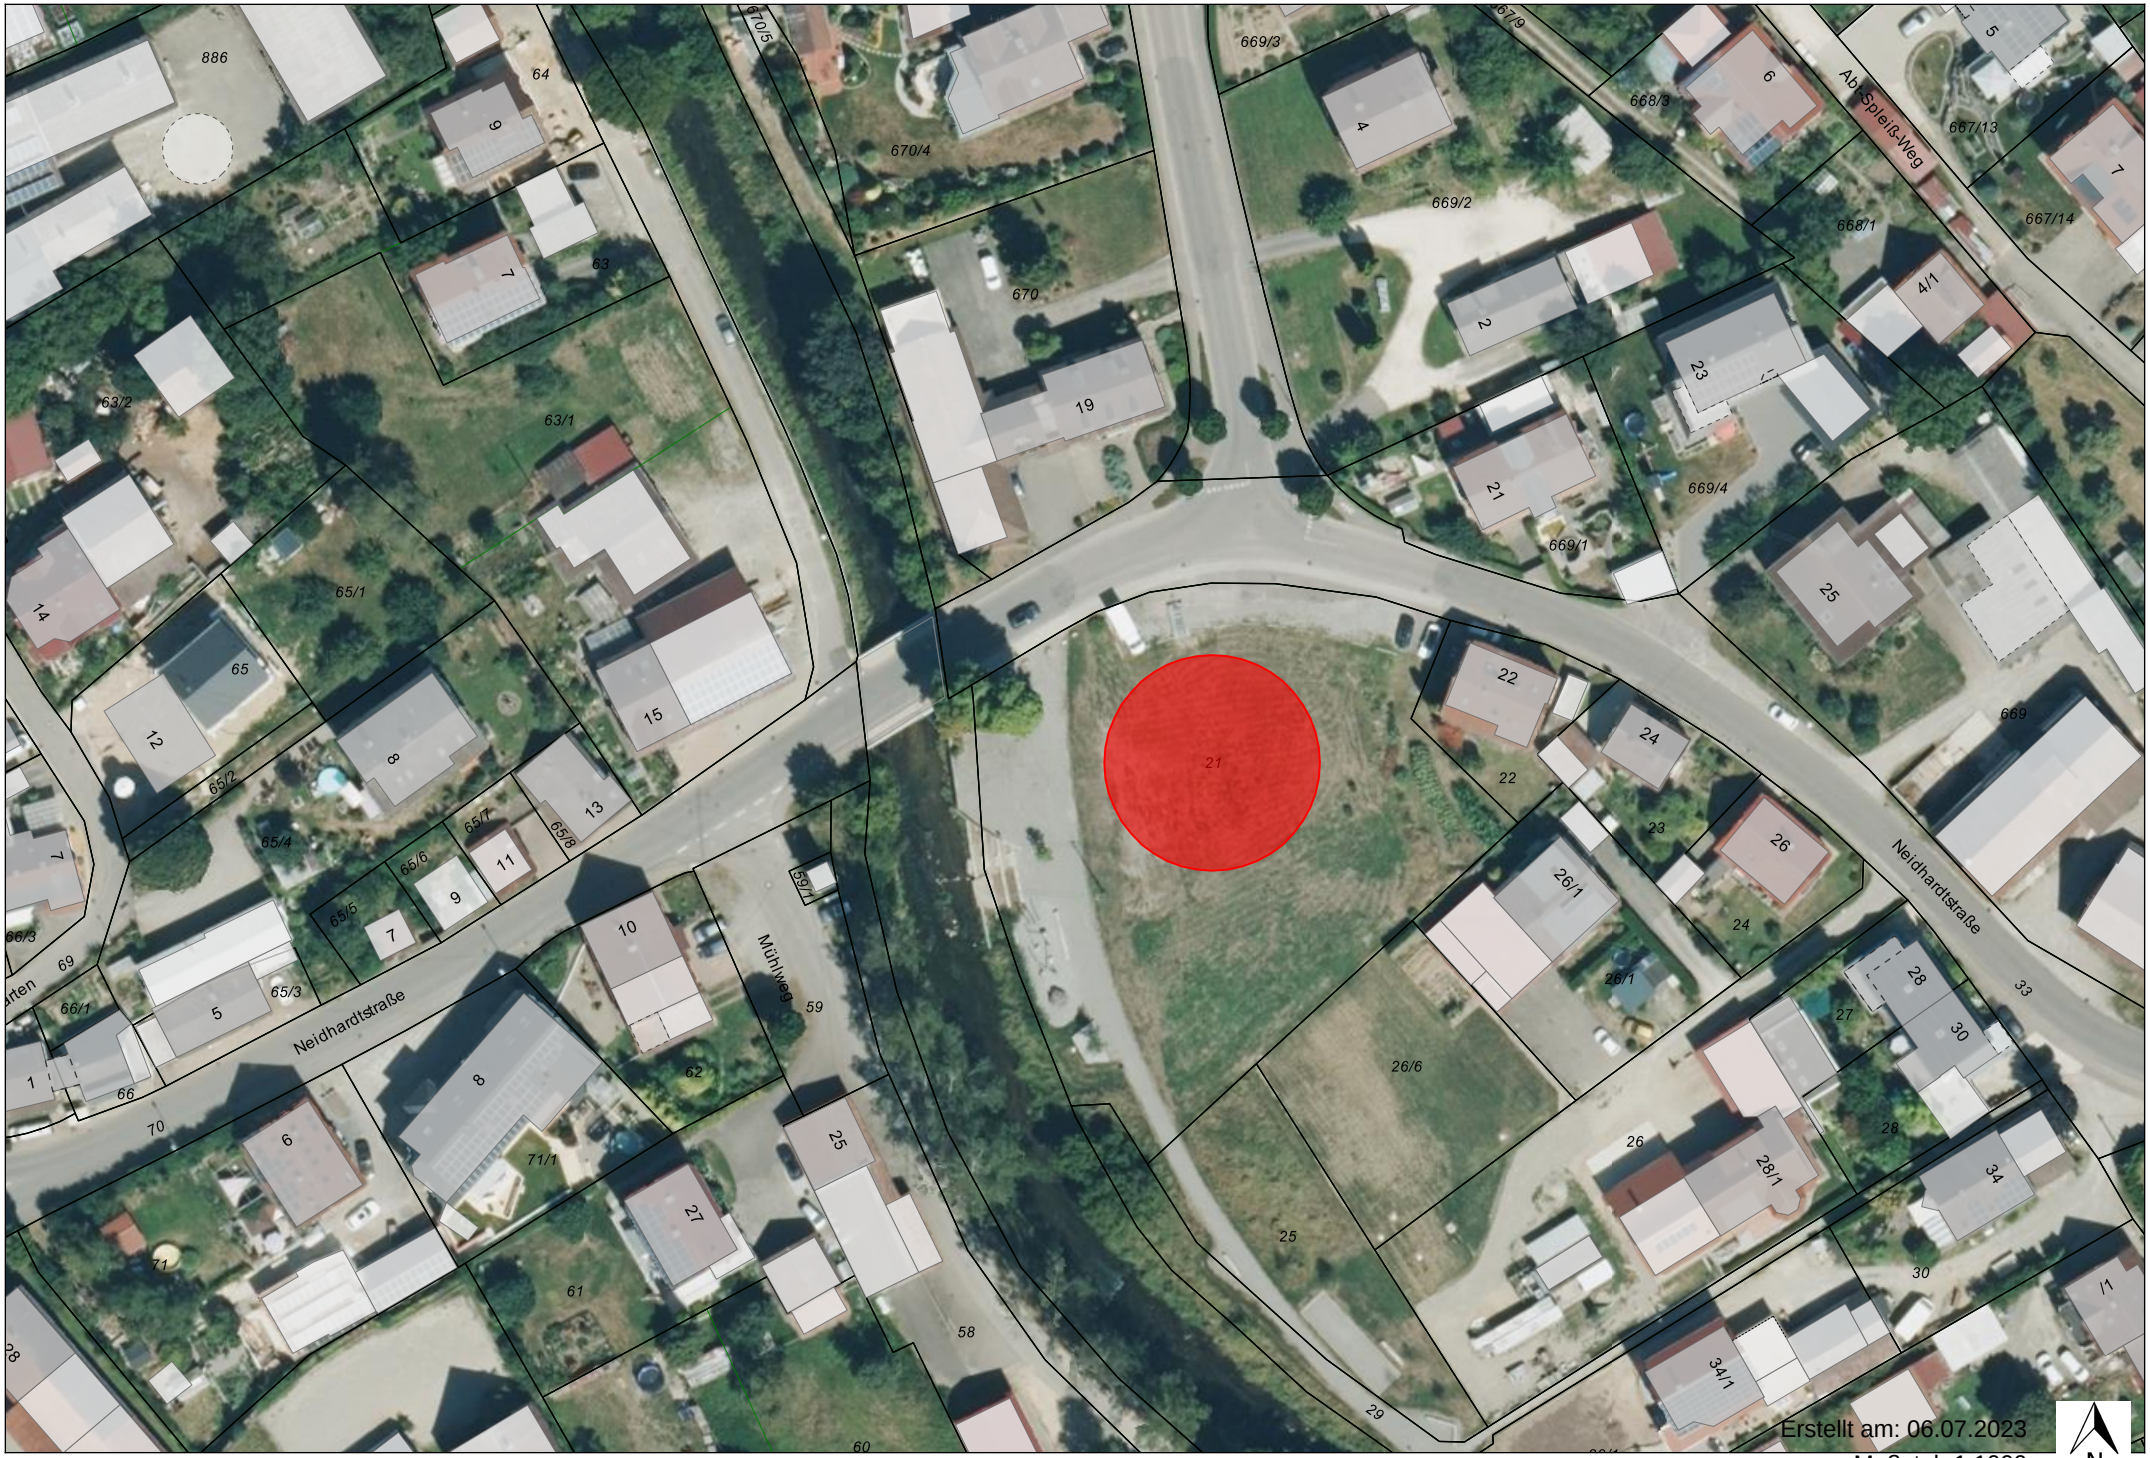

Erstellt am: 06.07.2023

Maßstab 1:1000

N