




Querschnitt

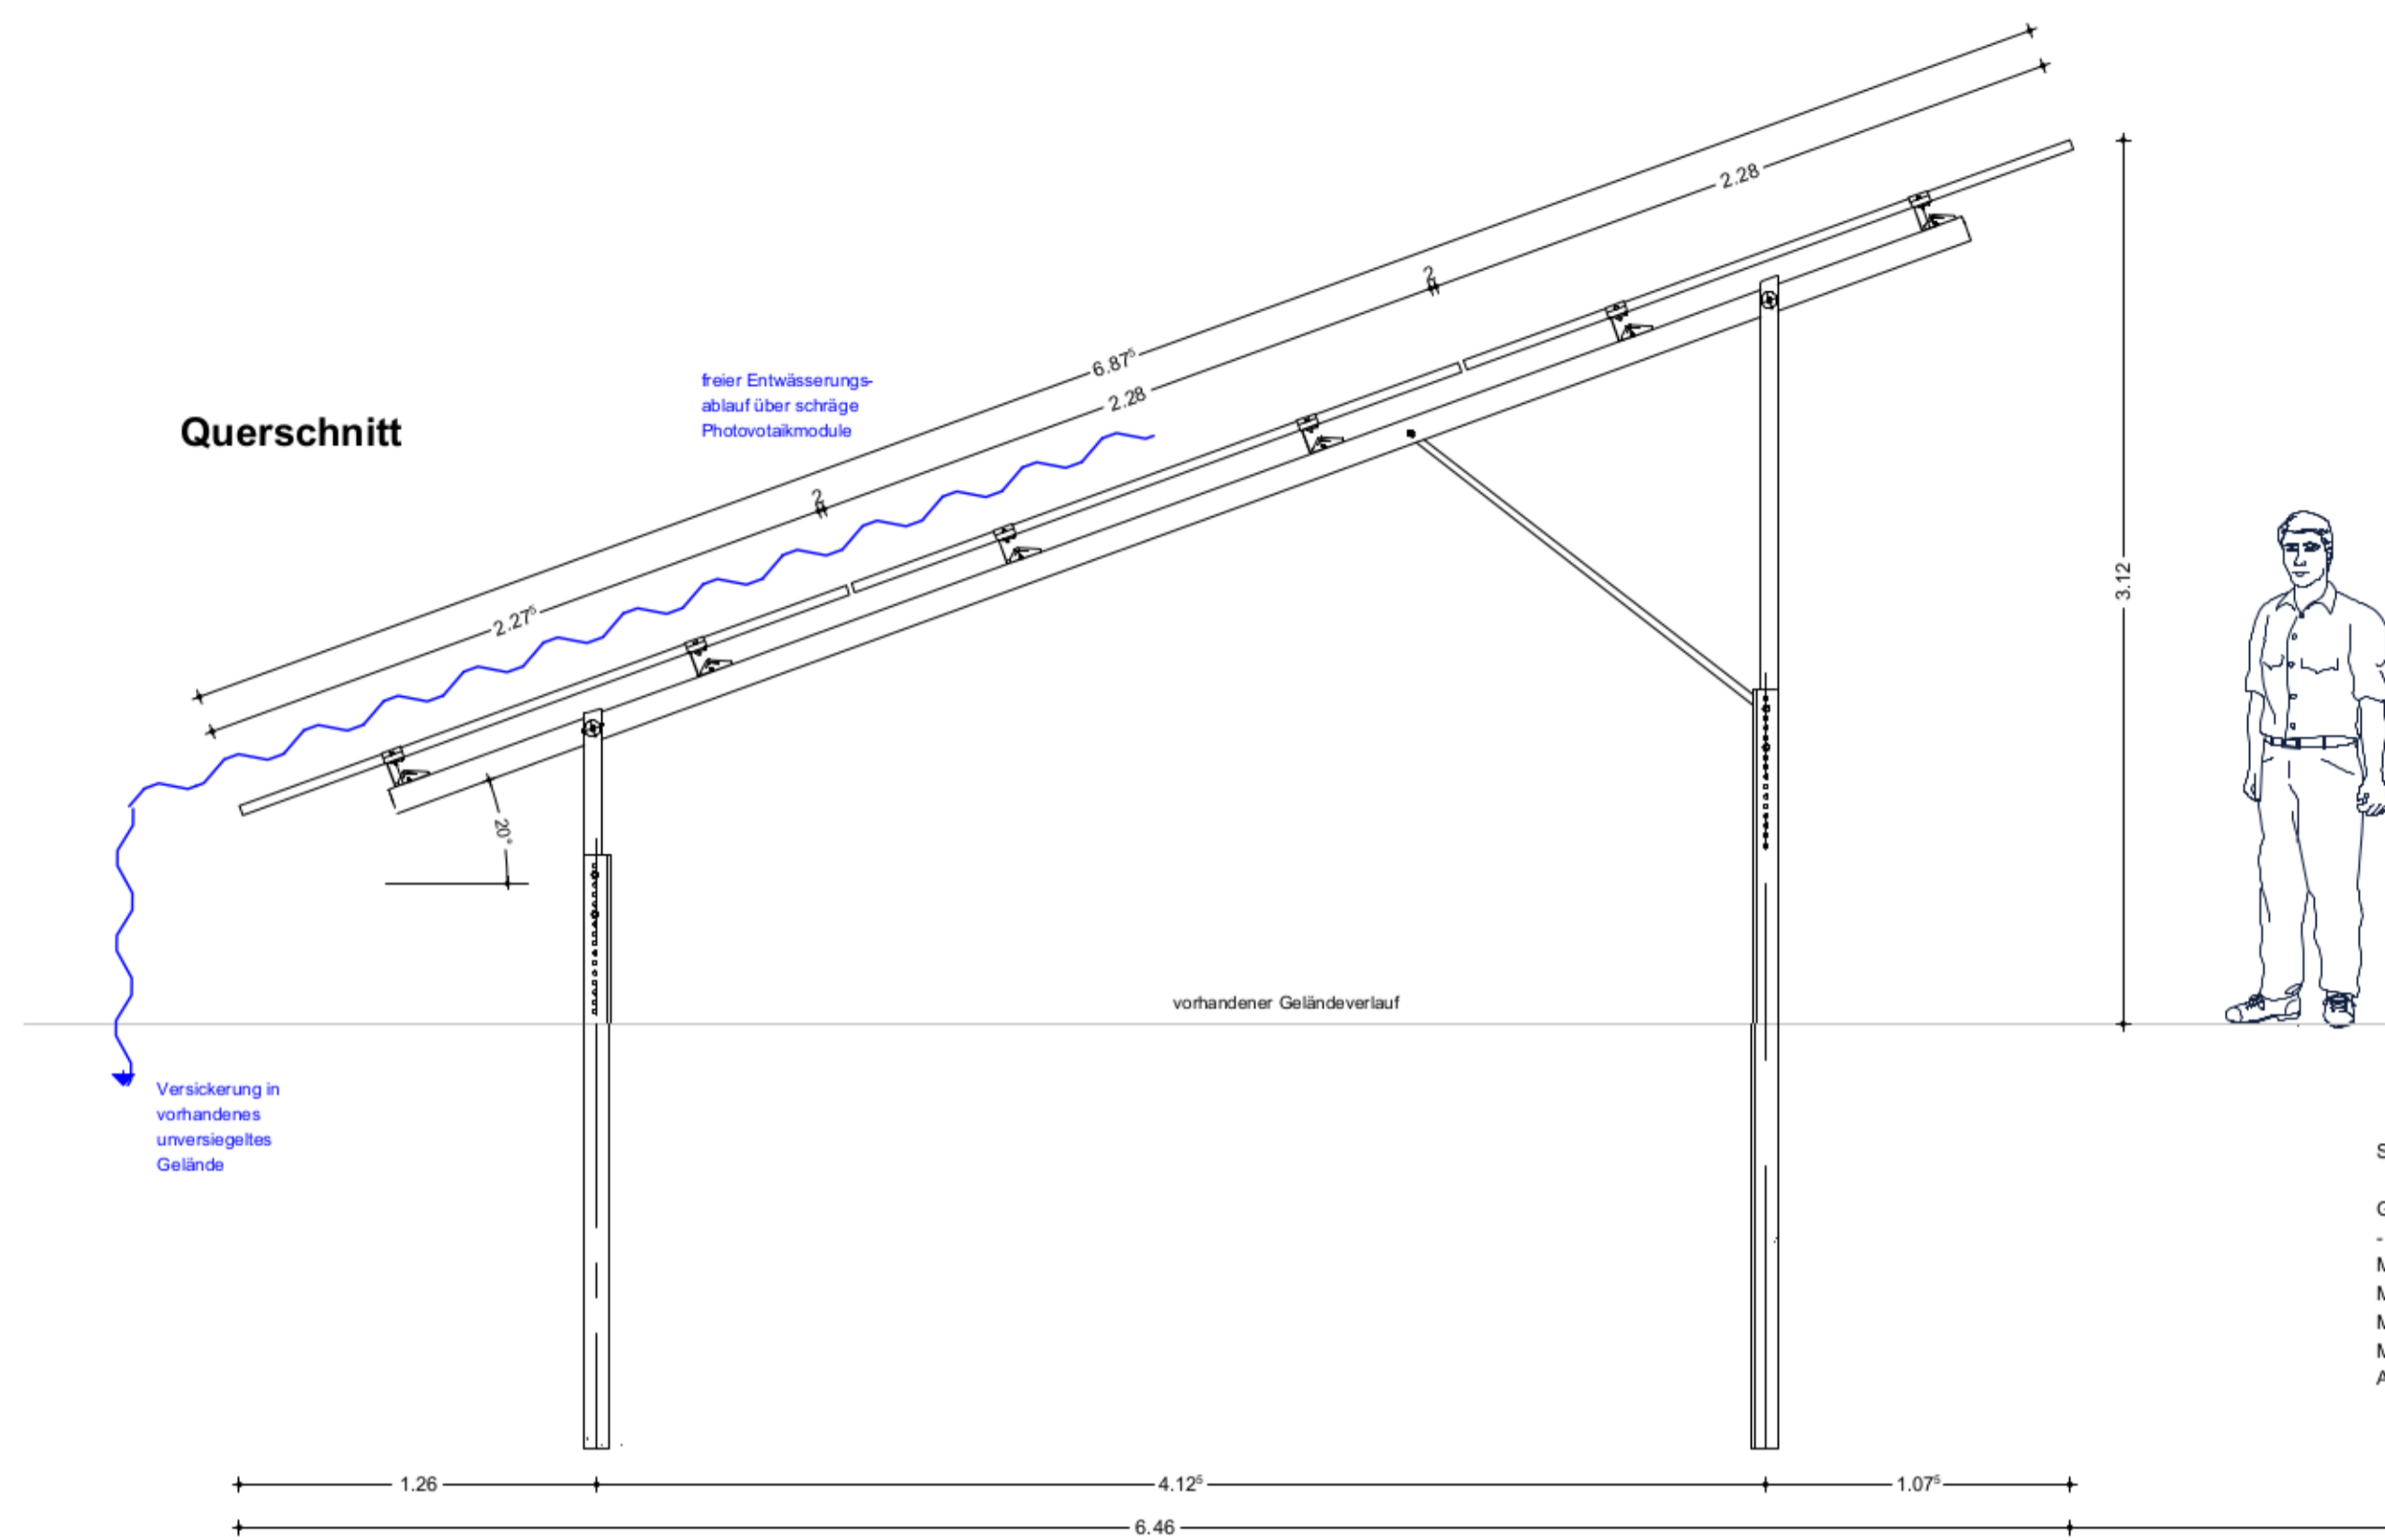

System: 2-Pfosten-Rammsystem
 3 Module hochkant übereinander
 Gesamtleistung:
 - Nominal DC: 9.746 kWp
 Modulanzahl: 17.721 Stk.
 Modultyp: LR5-72H BD-550 M
 Moduleistung: 550 Wp
 Modulleistung: 550 Wp
 Modulmaße: 2.278 x 1.134 x 35 mm
 Anstellwinkel: 20°

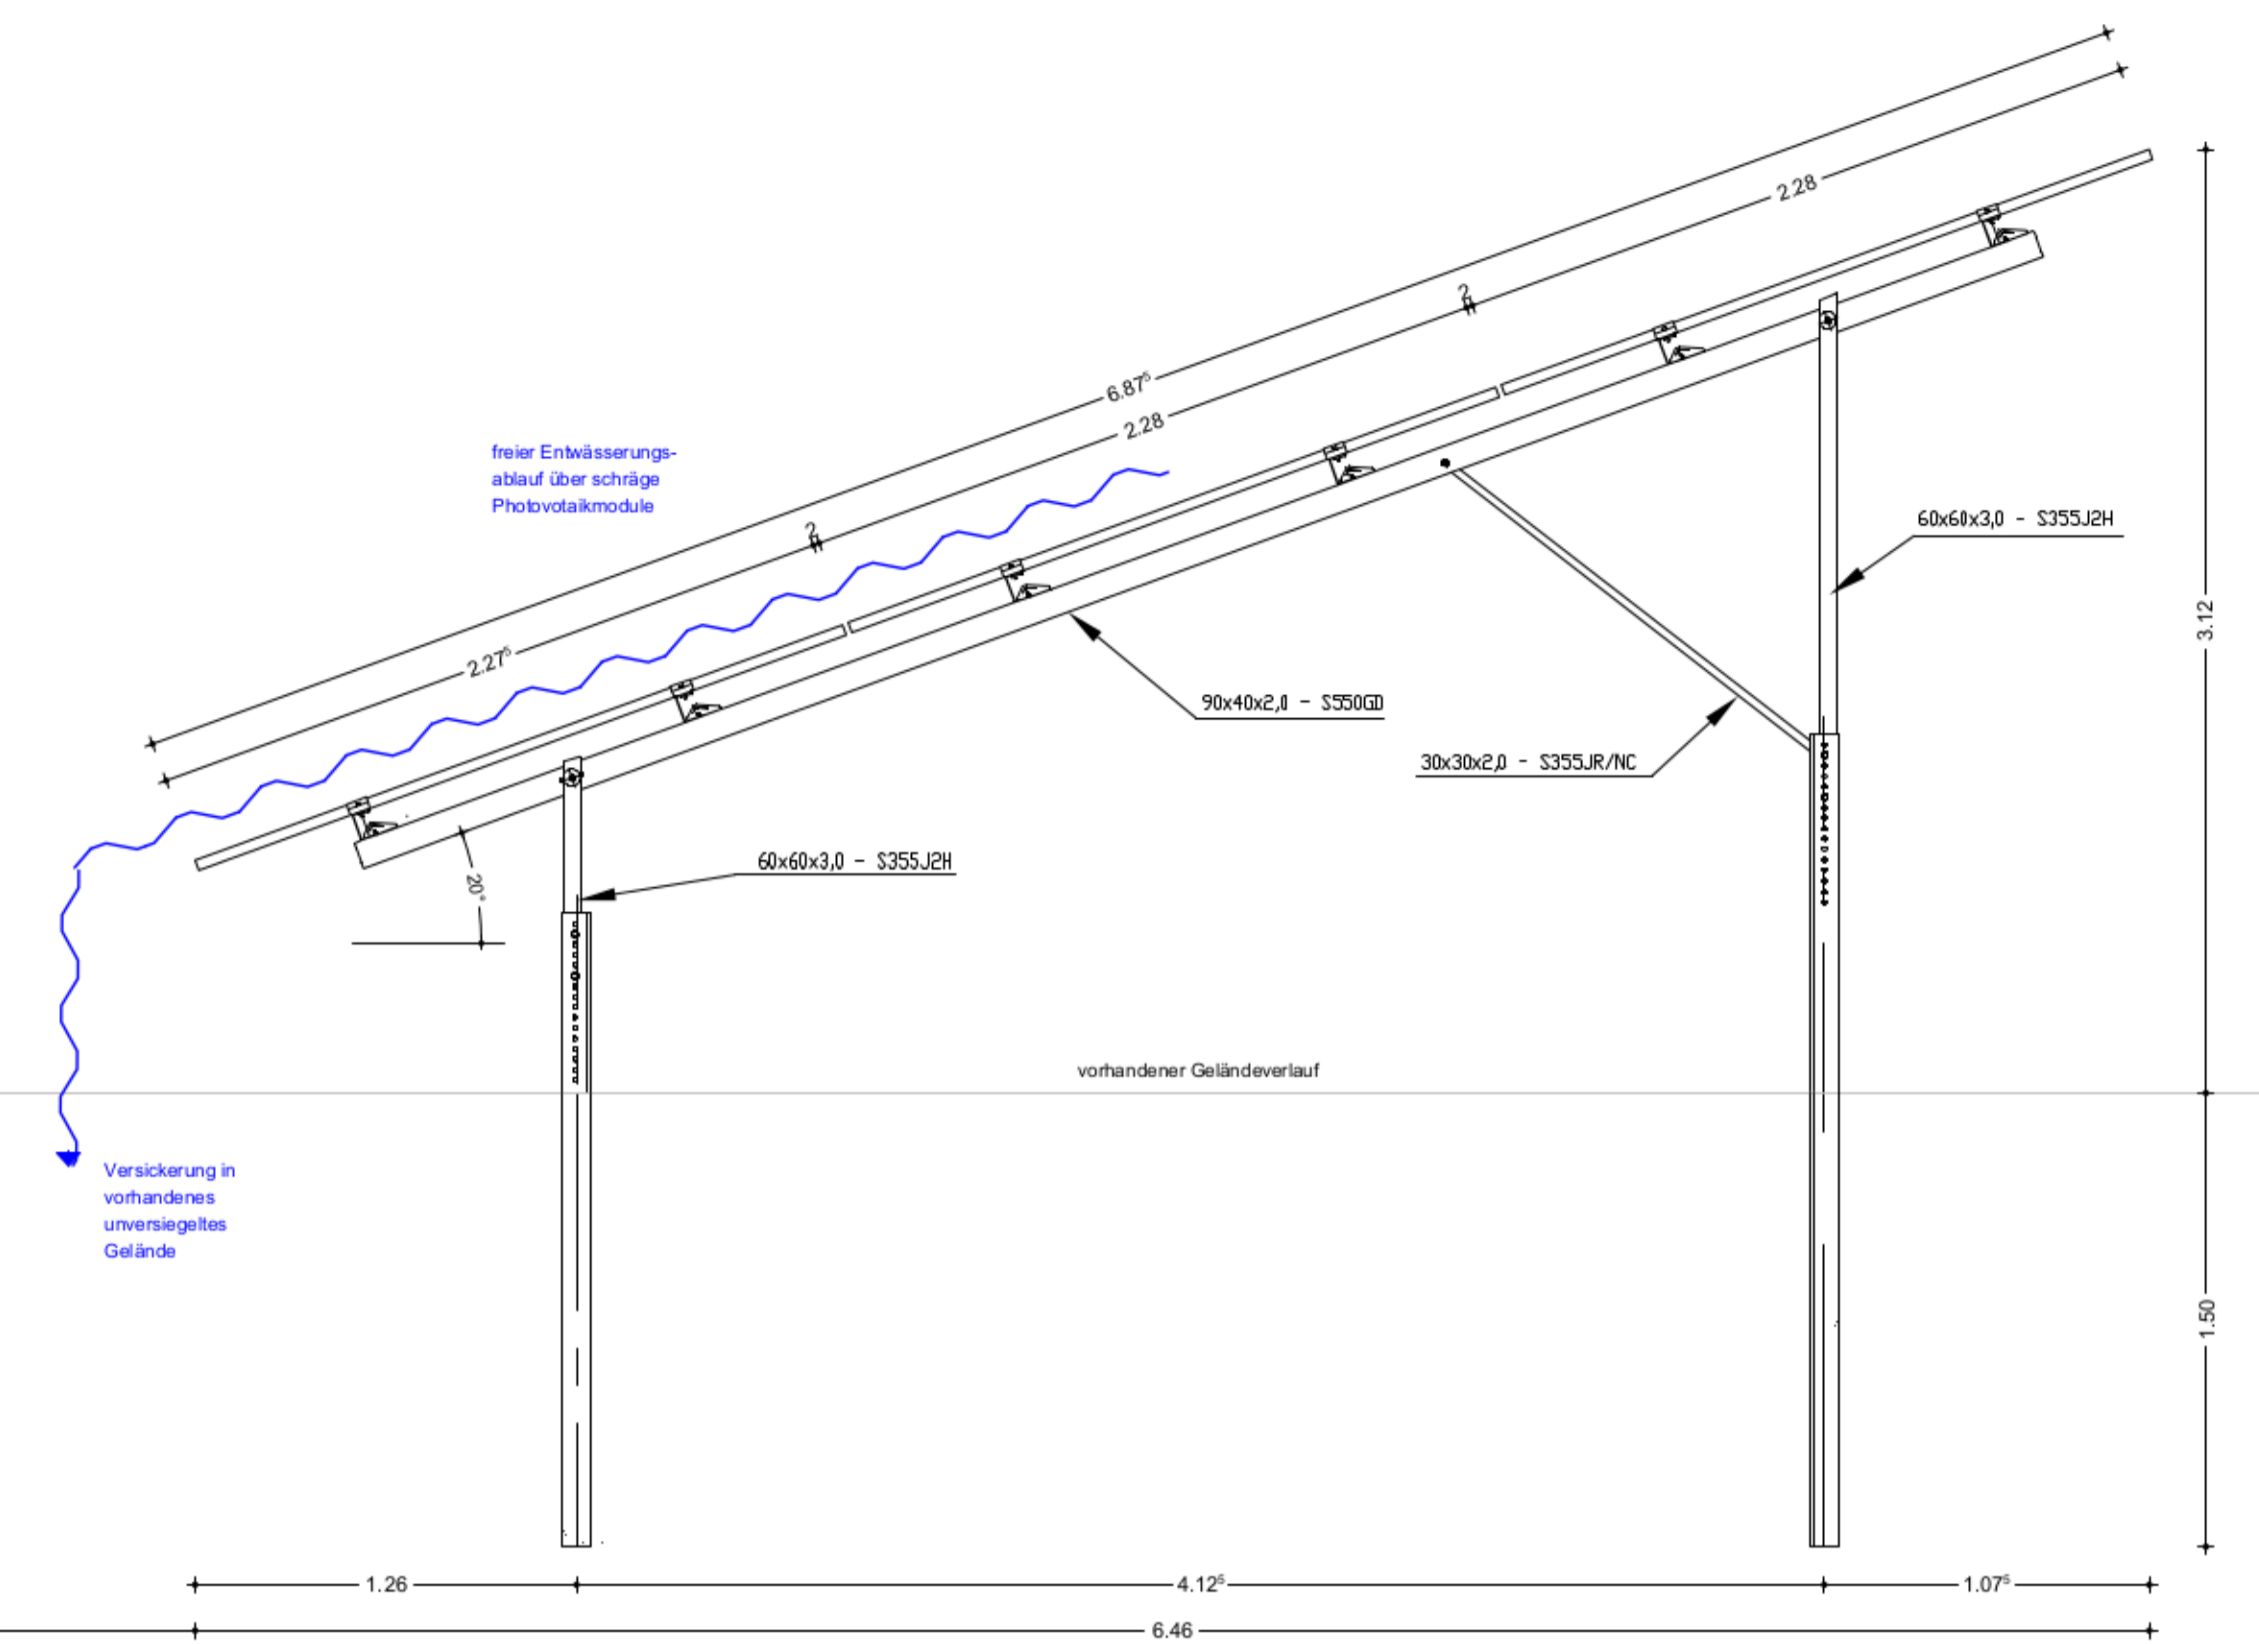

Draufsicht, Modultisch exemplarisch für 3 x 6 Solarmodule

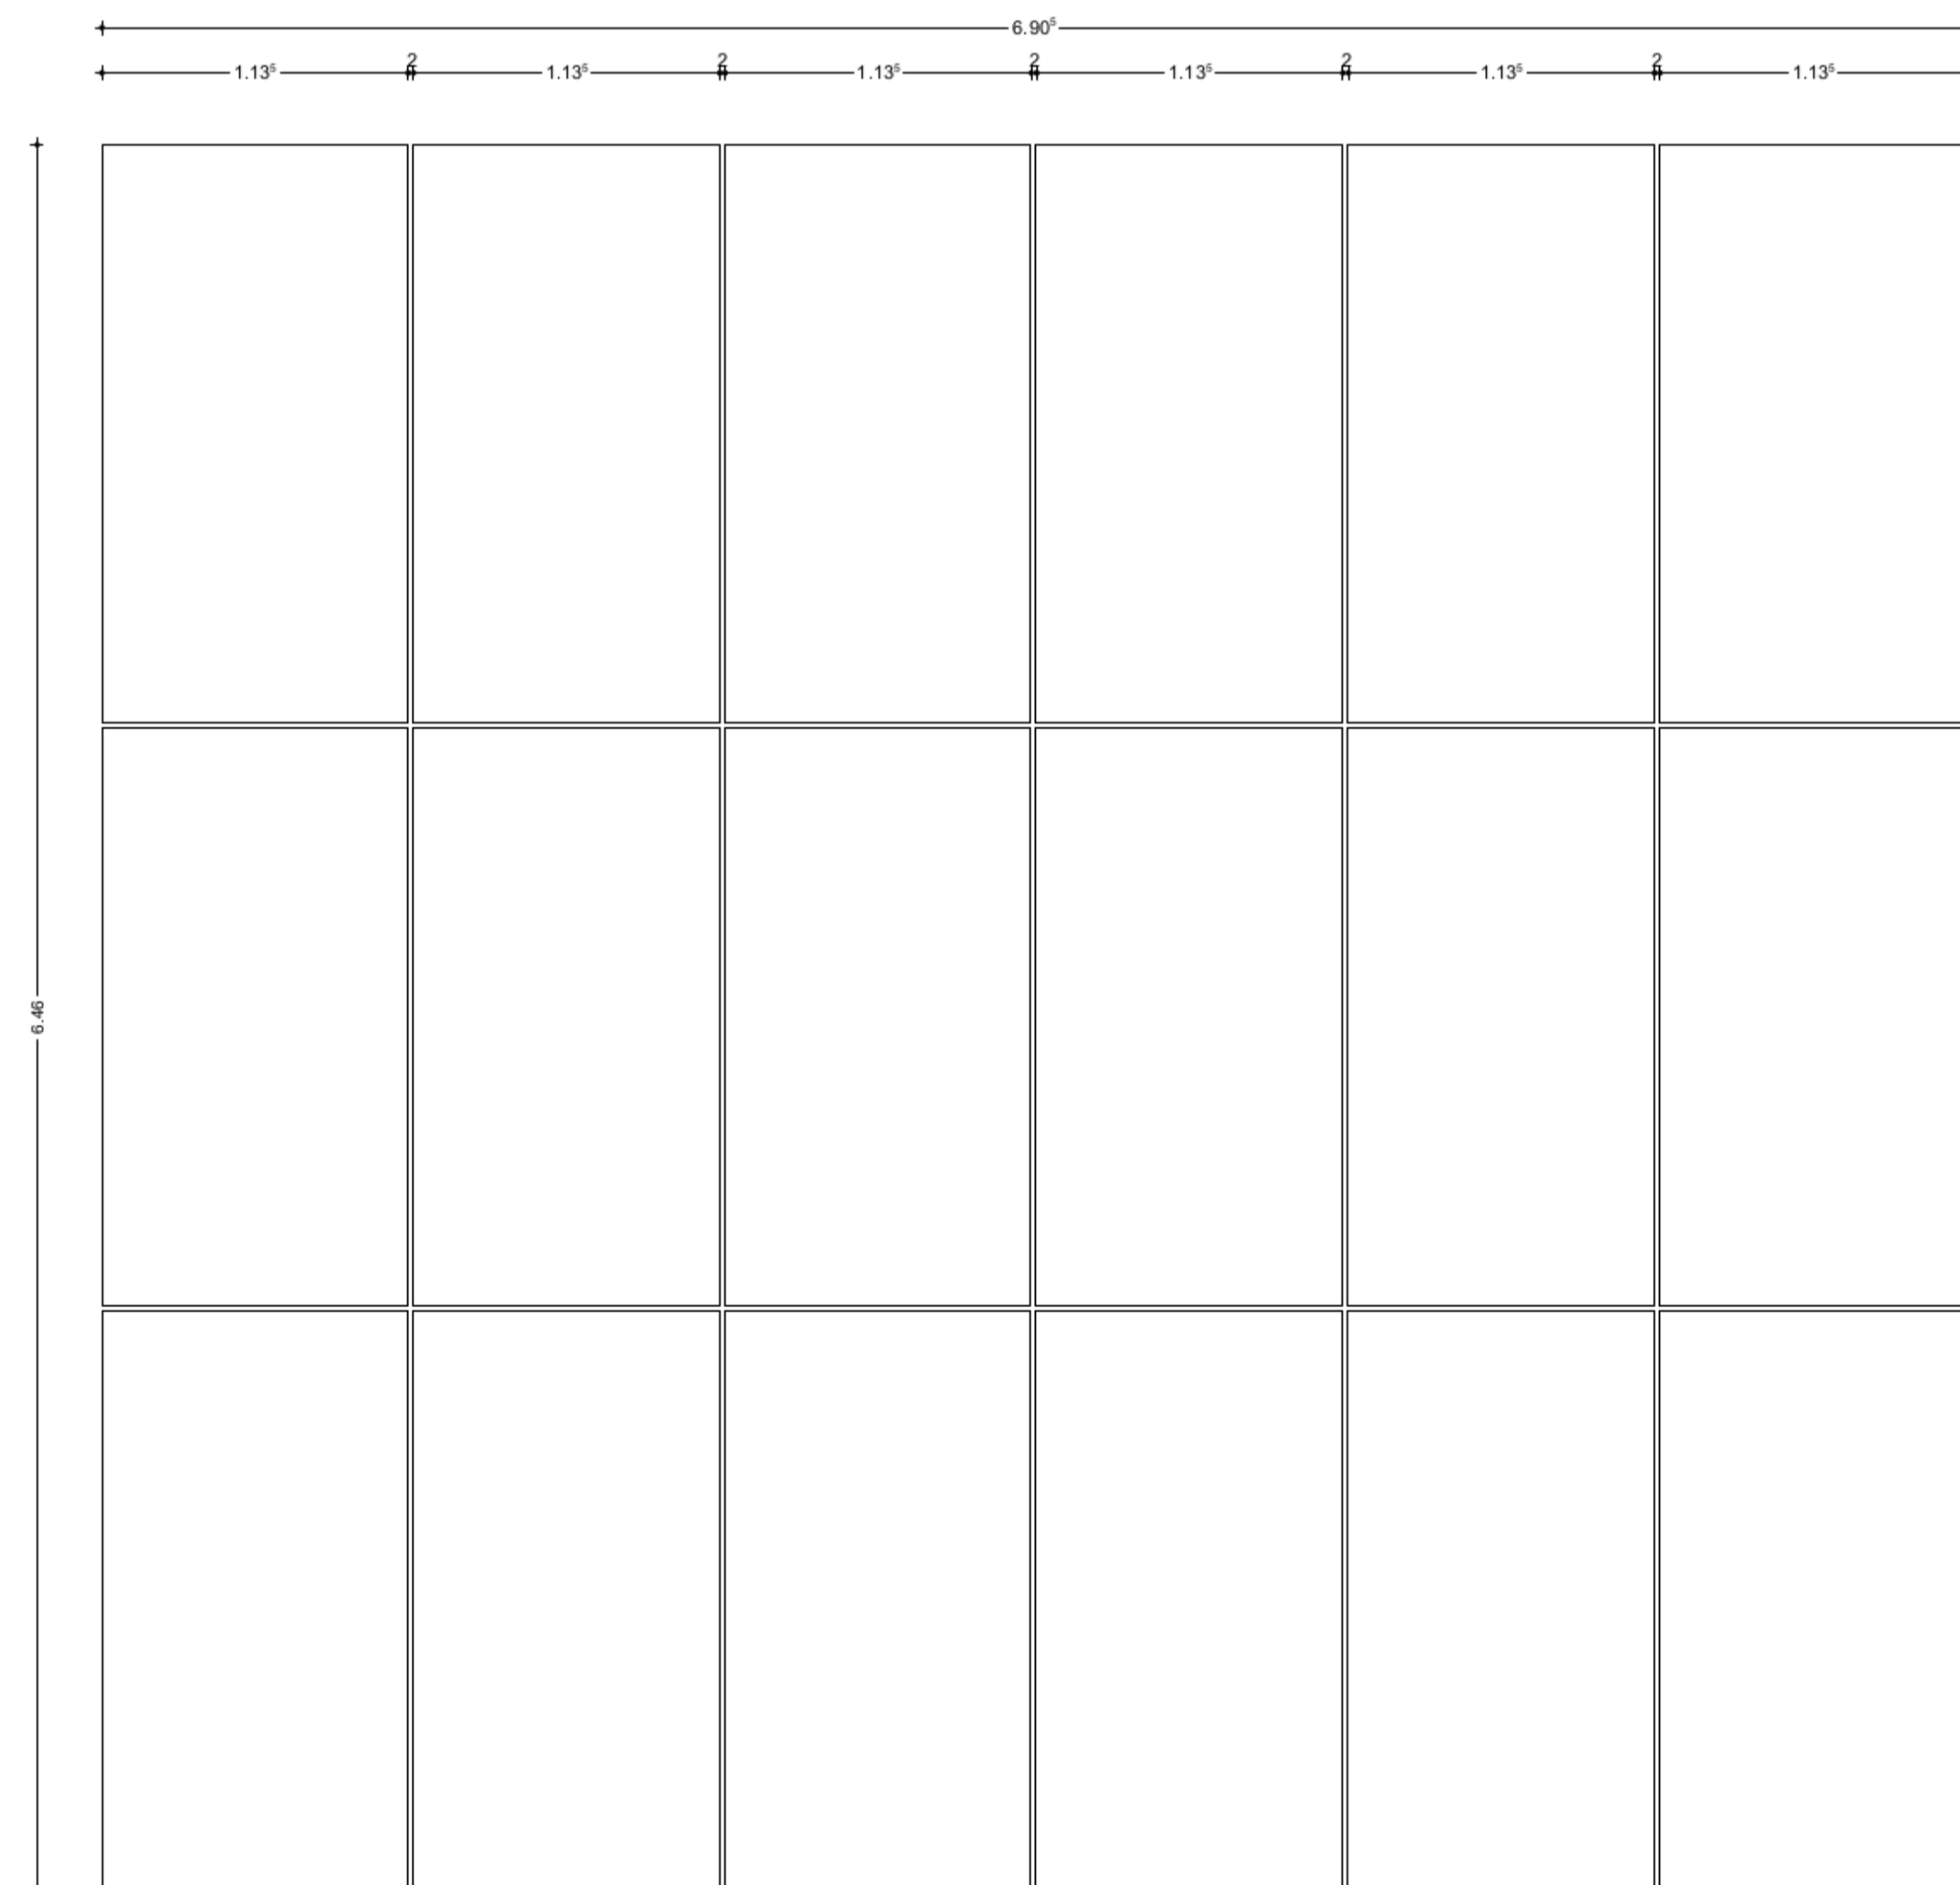

5			
4			
3			
2			
1			
nr.	datum	bearb.	änderung

GENEHMIGUNGSPLANUNG

entwurf
gezeichnet
datum: Mai 2023
projekt
blatt: **G 2**
massstab: 1:25
planbezeichnung: Antrag auf Baugenehmigung (§12 LBO)
Module mit Tragkonstruktion
planverfasser