


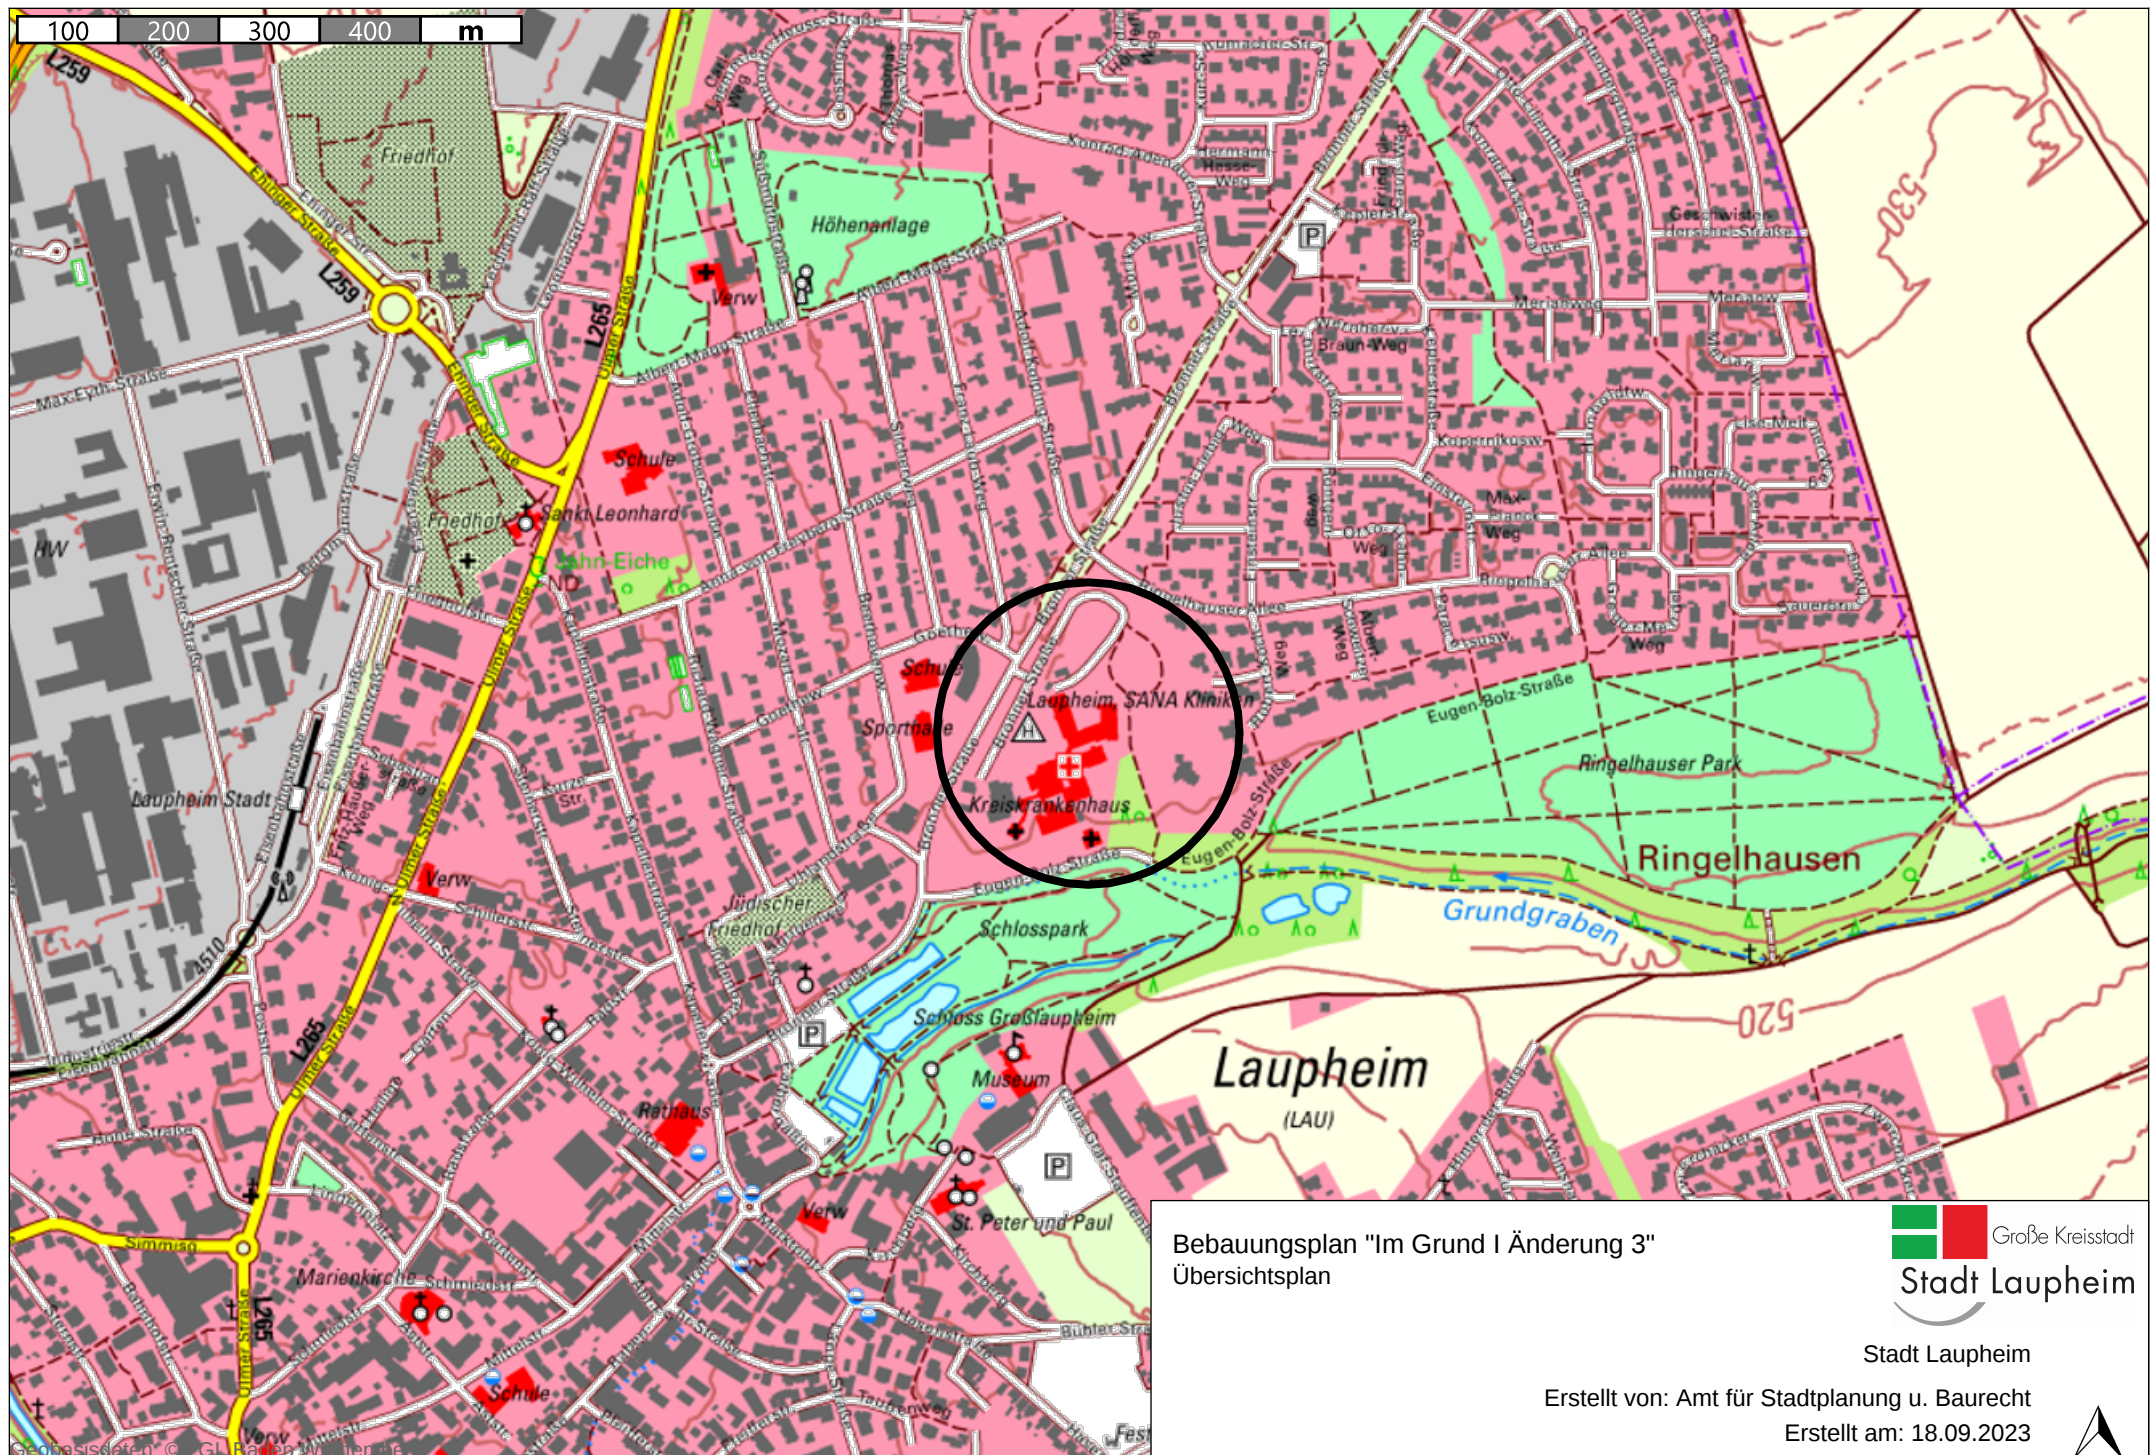

Lagesystem: UTM-Koord. Zone 32 - Höhensystem: NHN, DHHN2016, Status 170

Bebauungsplan "Im Grund I Änderung 3"
Übersichtsplan

Große Kreisstadt
Stadt Laupheim

Stadt Laupheim

Erstellt von: Amt für Stadtplanung u. Baurecht

Erstellt am: 18.09.2023

Maßstab 1:7500

