


Laupheim

Bebauungsplan "Im Grund I Änderung 3" - Geltungsbereich -

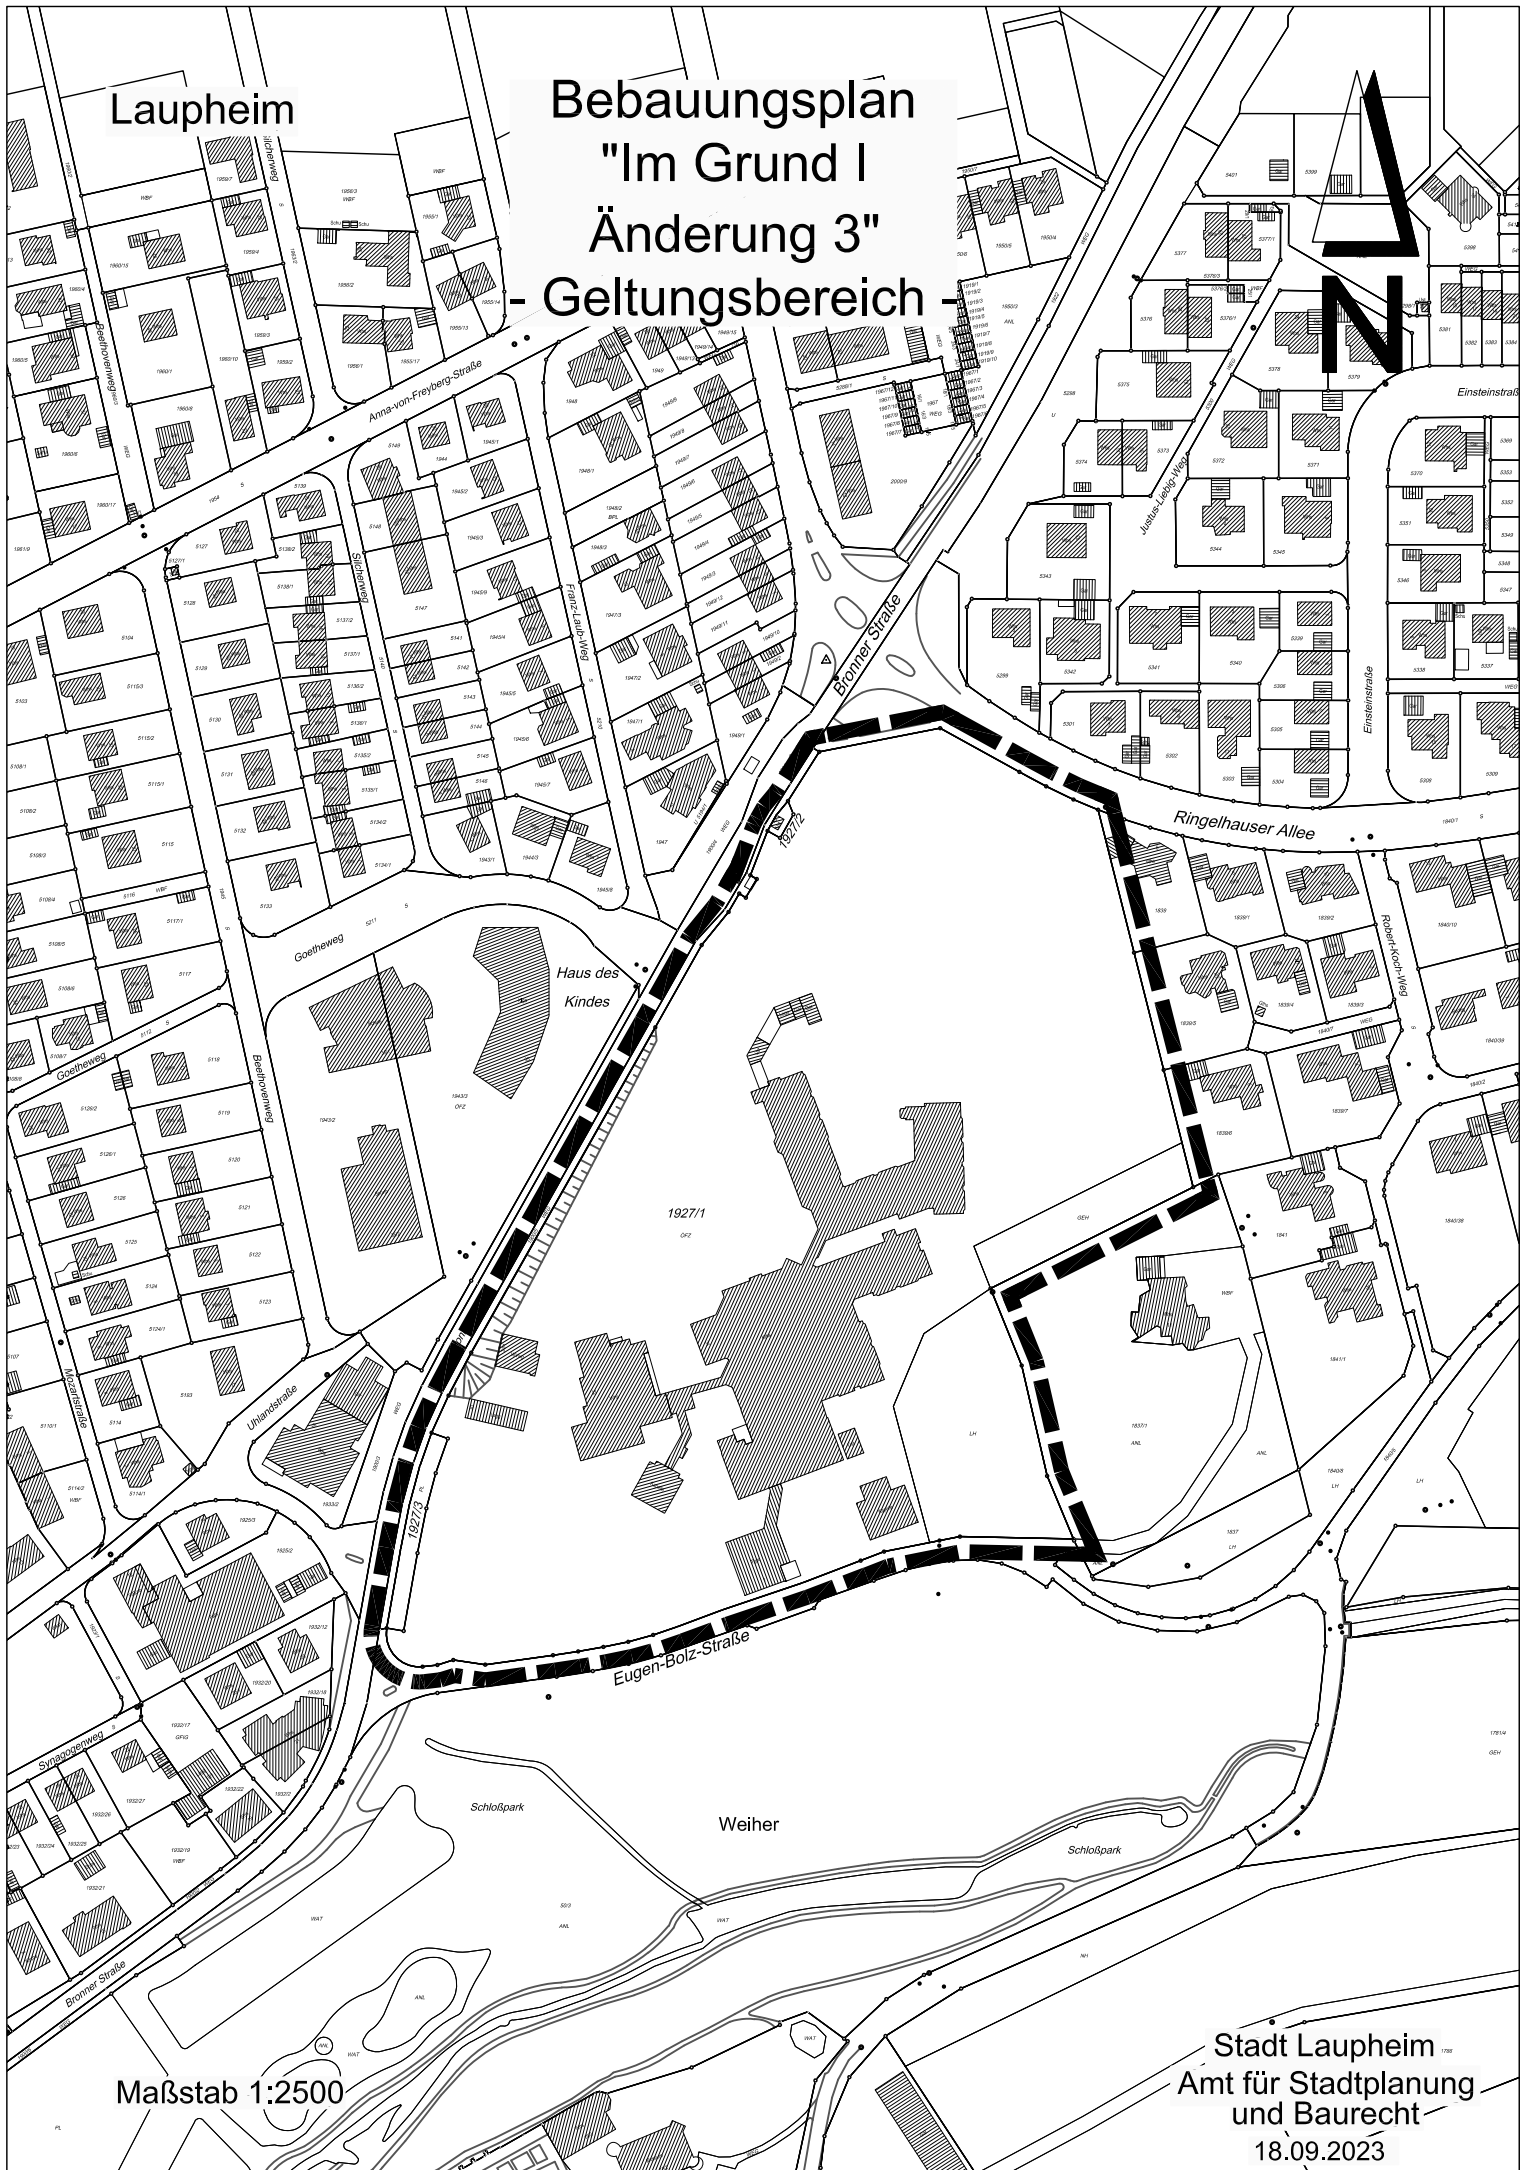

Maßstab 1:2500

Stadt Laupheim
Amt für Stadtplanung
und Baurecht
18.09.2023