
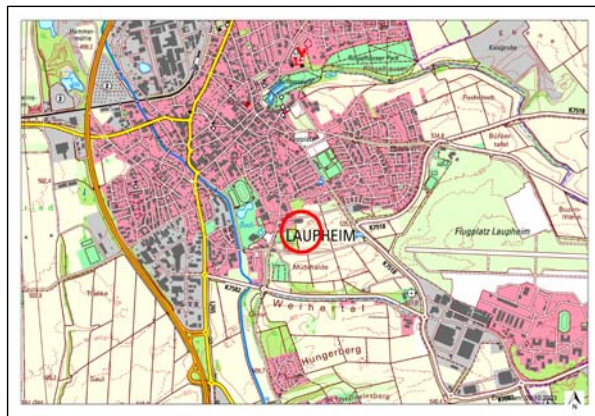
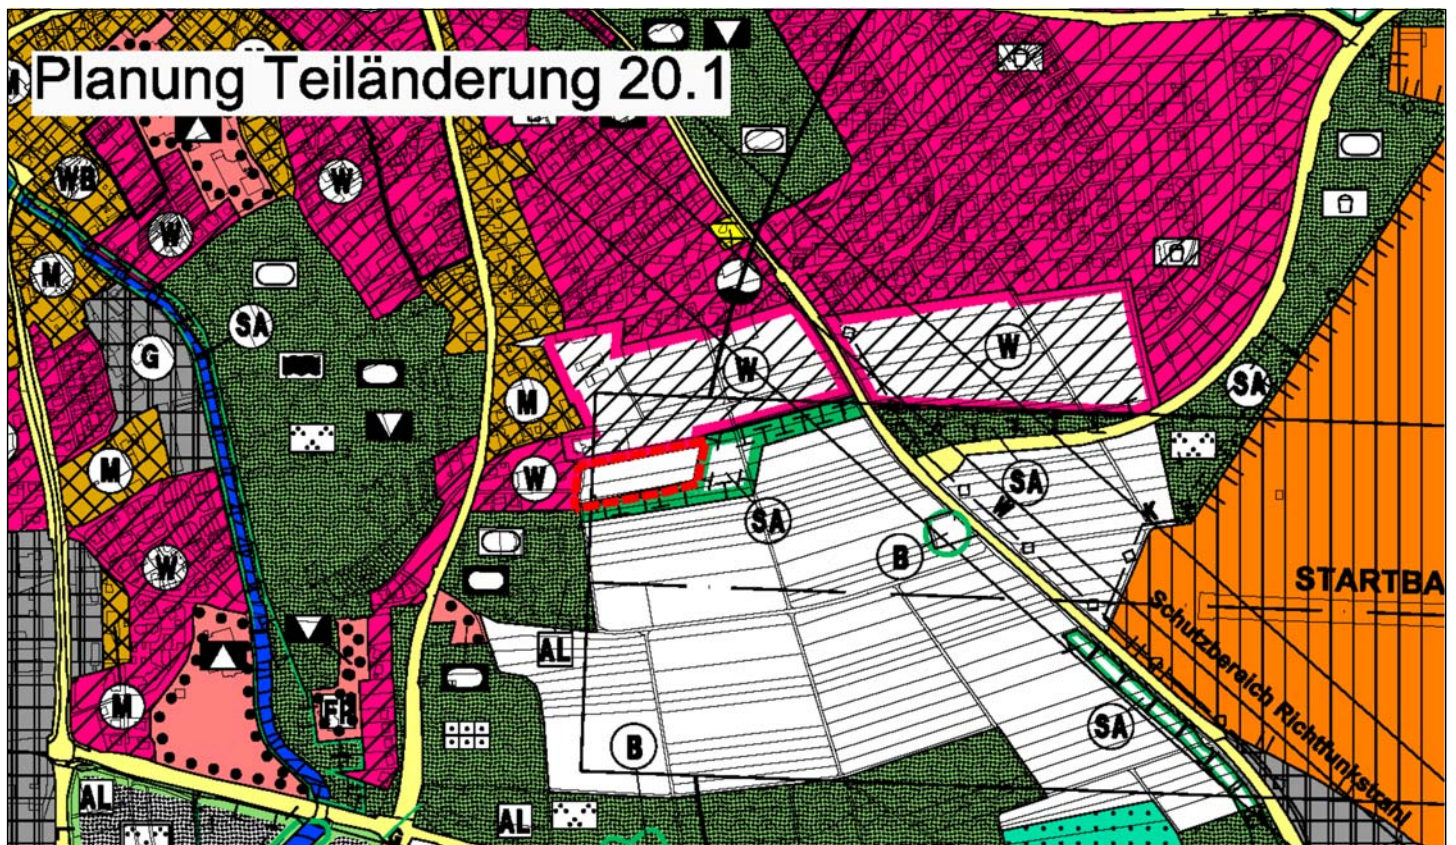


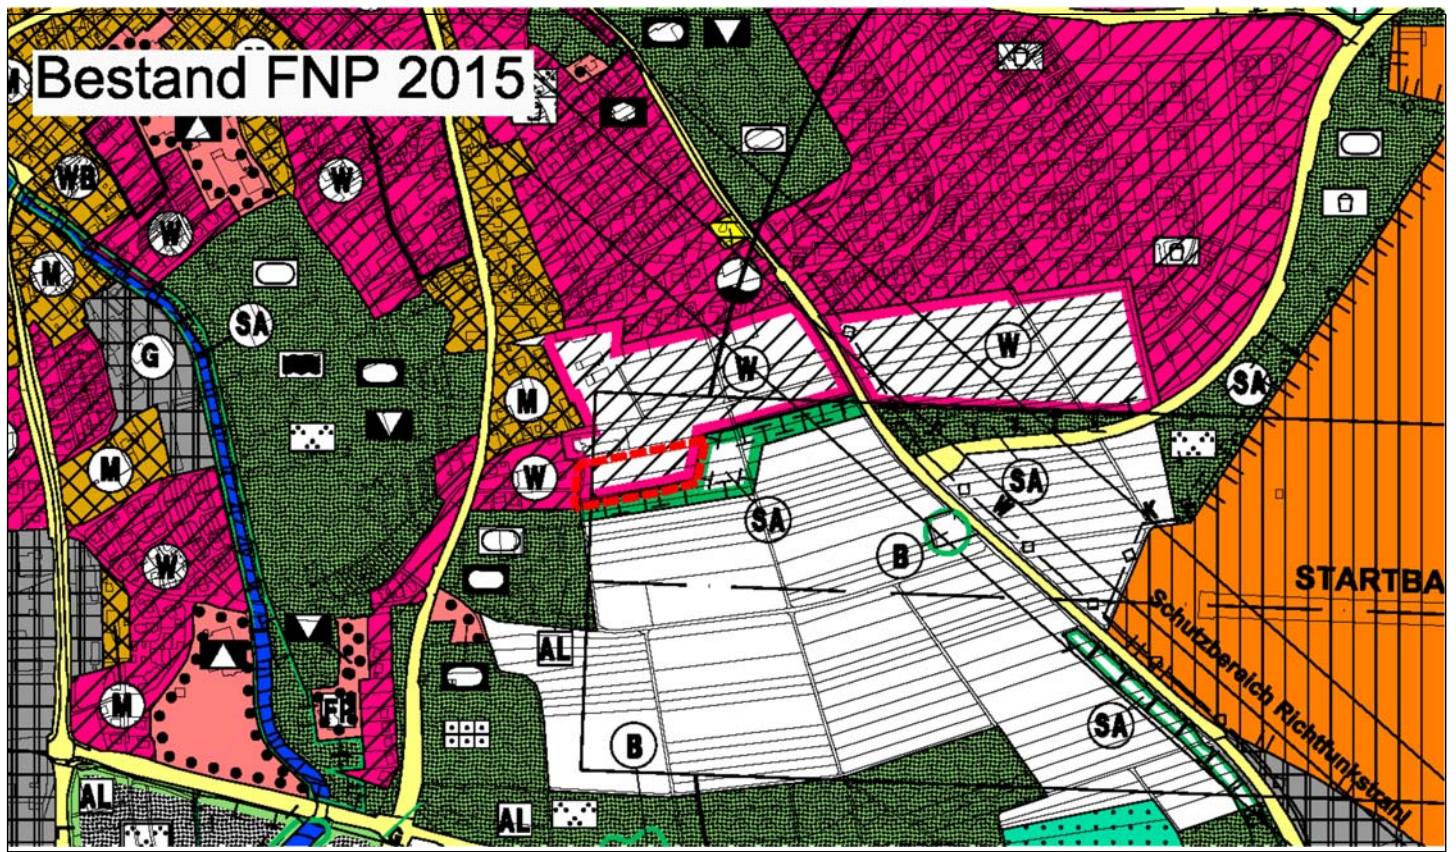




Laupheim

Teiländerung 20.1 Überzwerches Steigle

Maßstab: 1:10000

Datum: 09.10.2023

Ingo Bergmann
 Vorsitzender der VVG

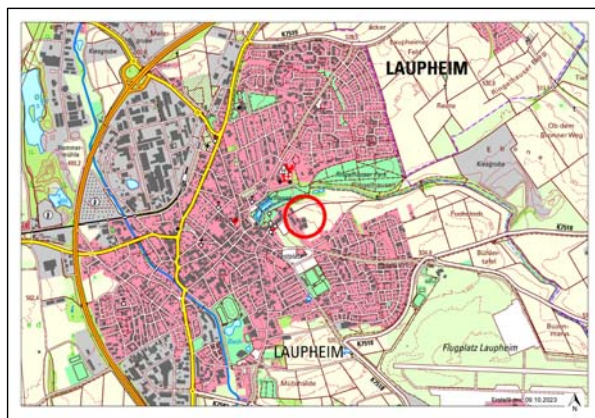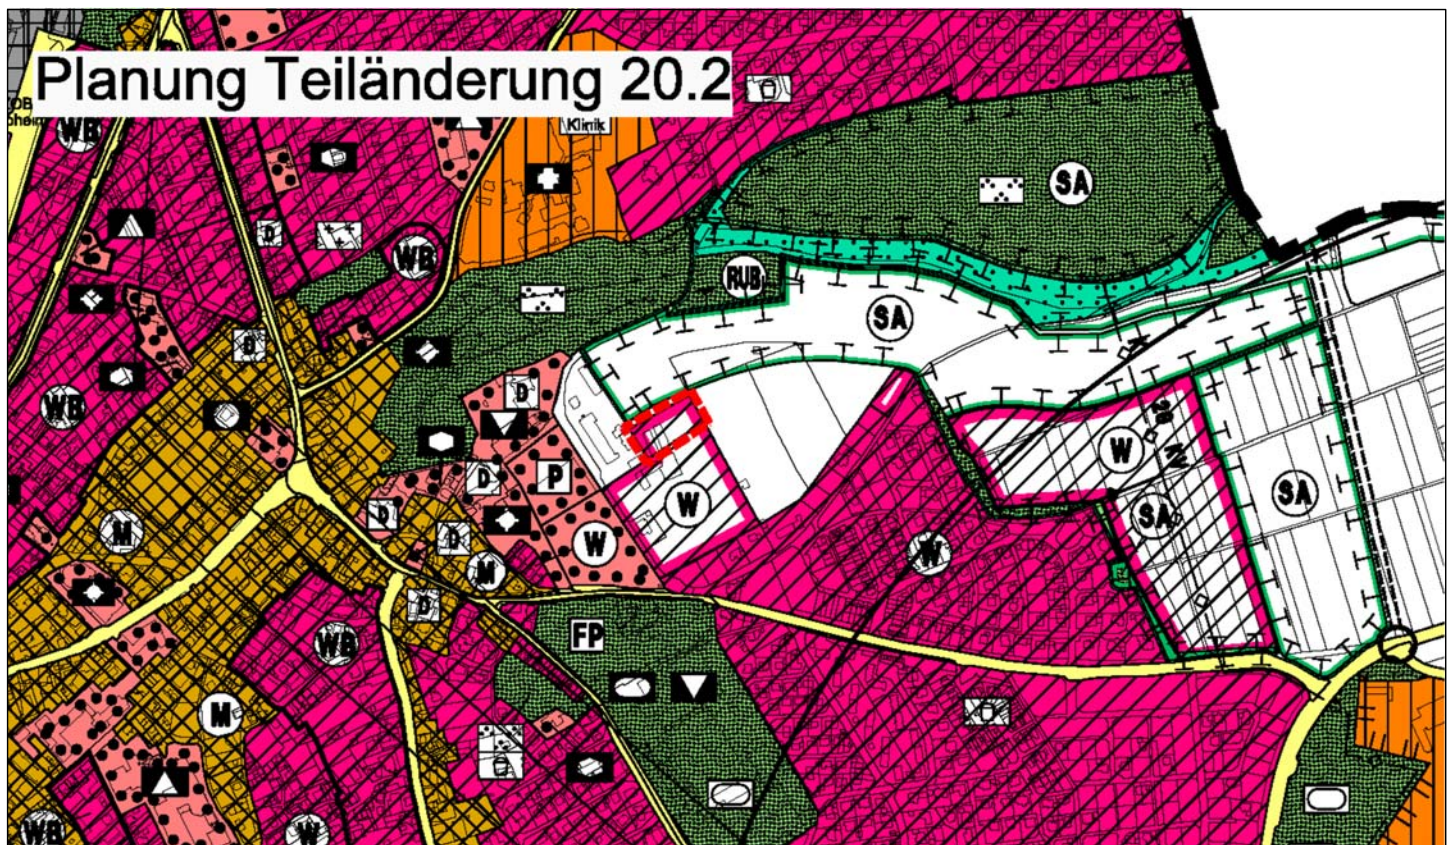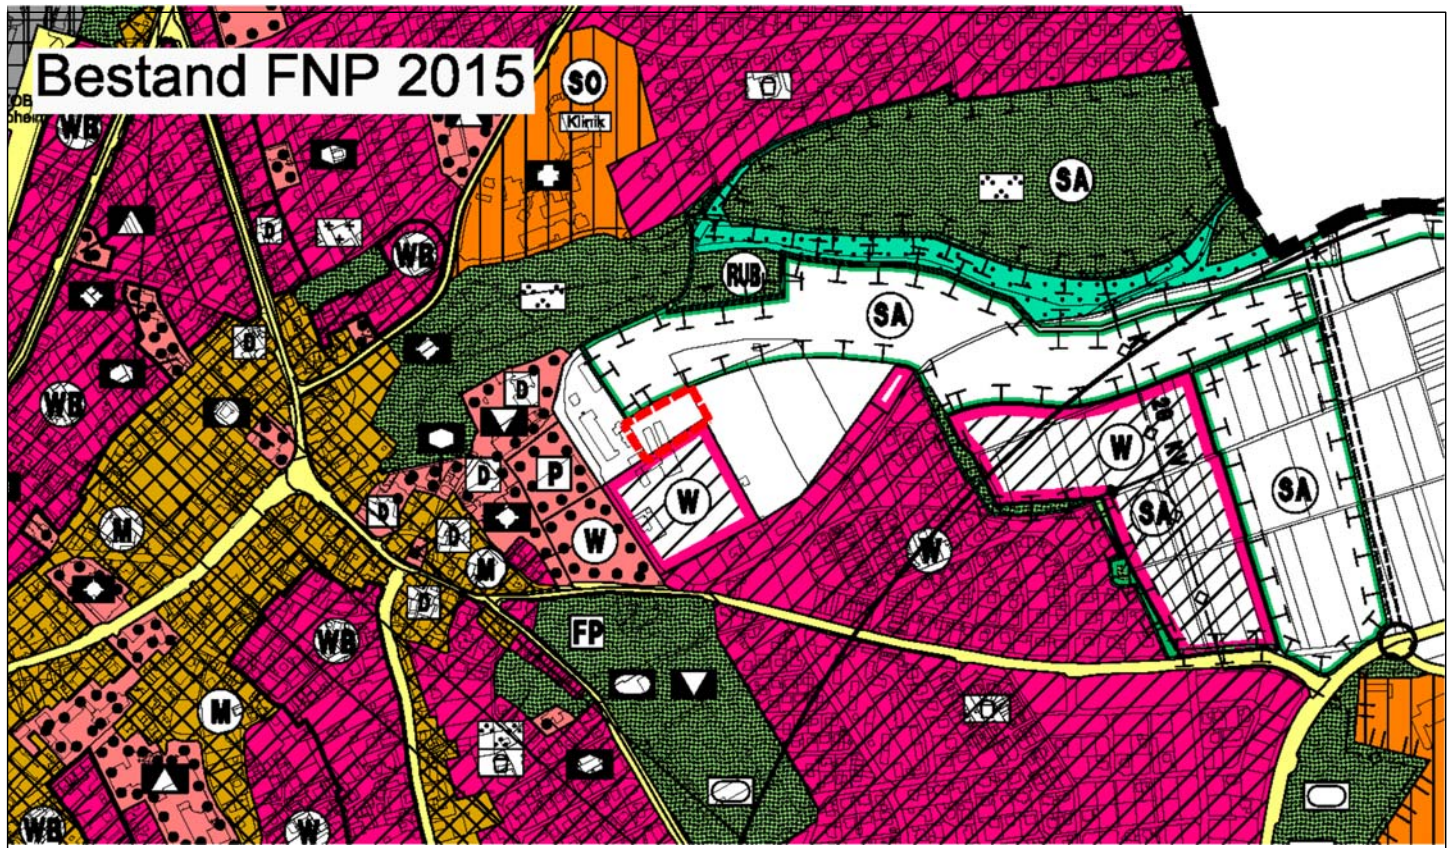

Stadt Laupheim, Große Kreisstadt
Amt für Stadtplanung und Baurecht
Marktplatz 1
88471 Laupheim

Laupheim

Teiländerung 20.2
Am Schlossgarten

Maßstab: 1:10000

Datum: 09.10.2023

Ingo Bergmann
Vorsitzender der VVG