



# Bestand FNP 2015

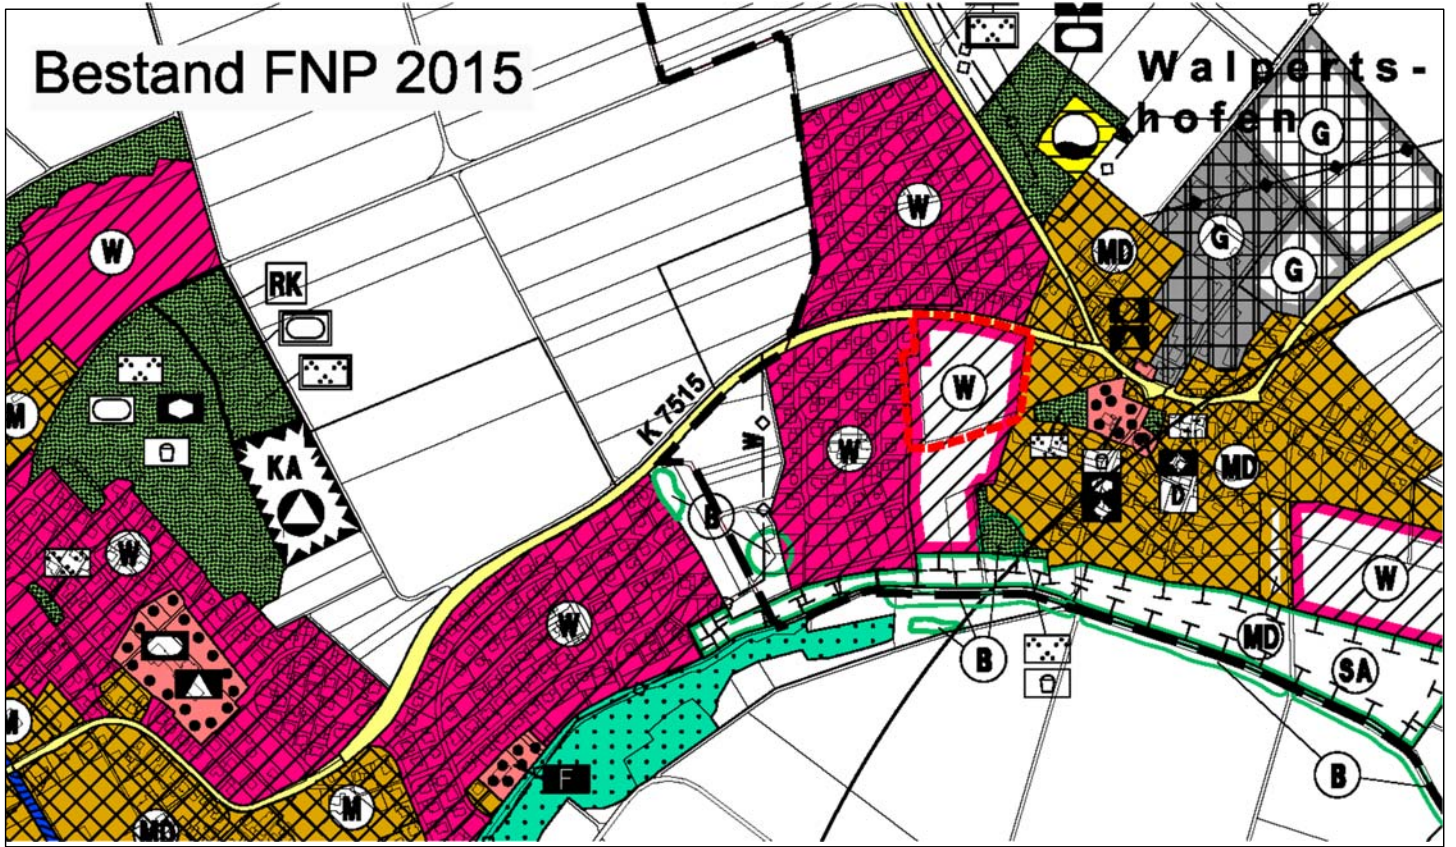

# Planung Teiländerung 18.1

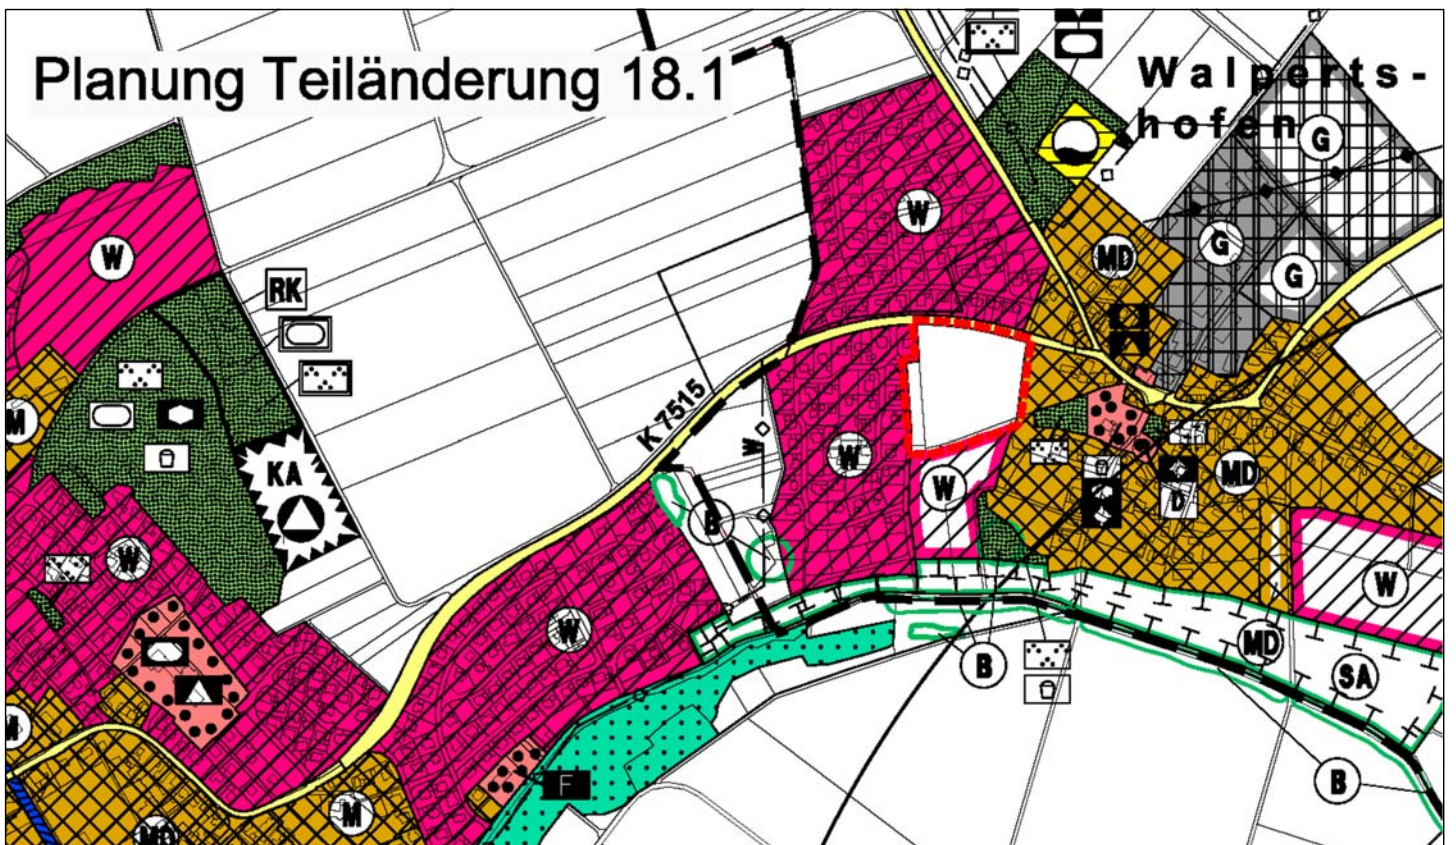

Größe Kreisstadt  
Stadt Laupheim

Stadt Laupheim, Große Kreisstadt  
Amt für Stadtplanung und Baurecht  
Marktplatz 1  
88471 Laupheim

## Walperts-hofen


Teiländerung 18.1  
Mergelgrube

Maßstab: 1:10000


Datum: 09.10.2023

Ingo Bergmann  
Vorsitzender der VVG

# Bestand FNP 2015

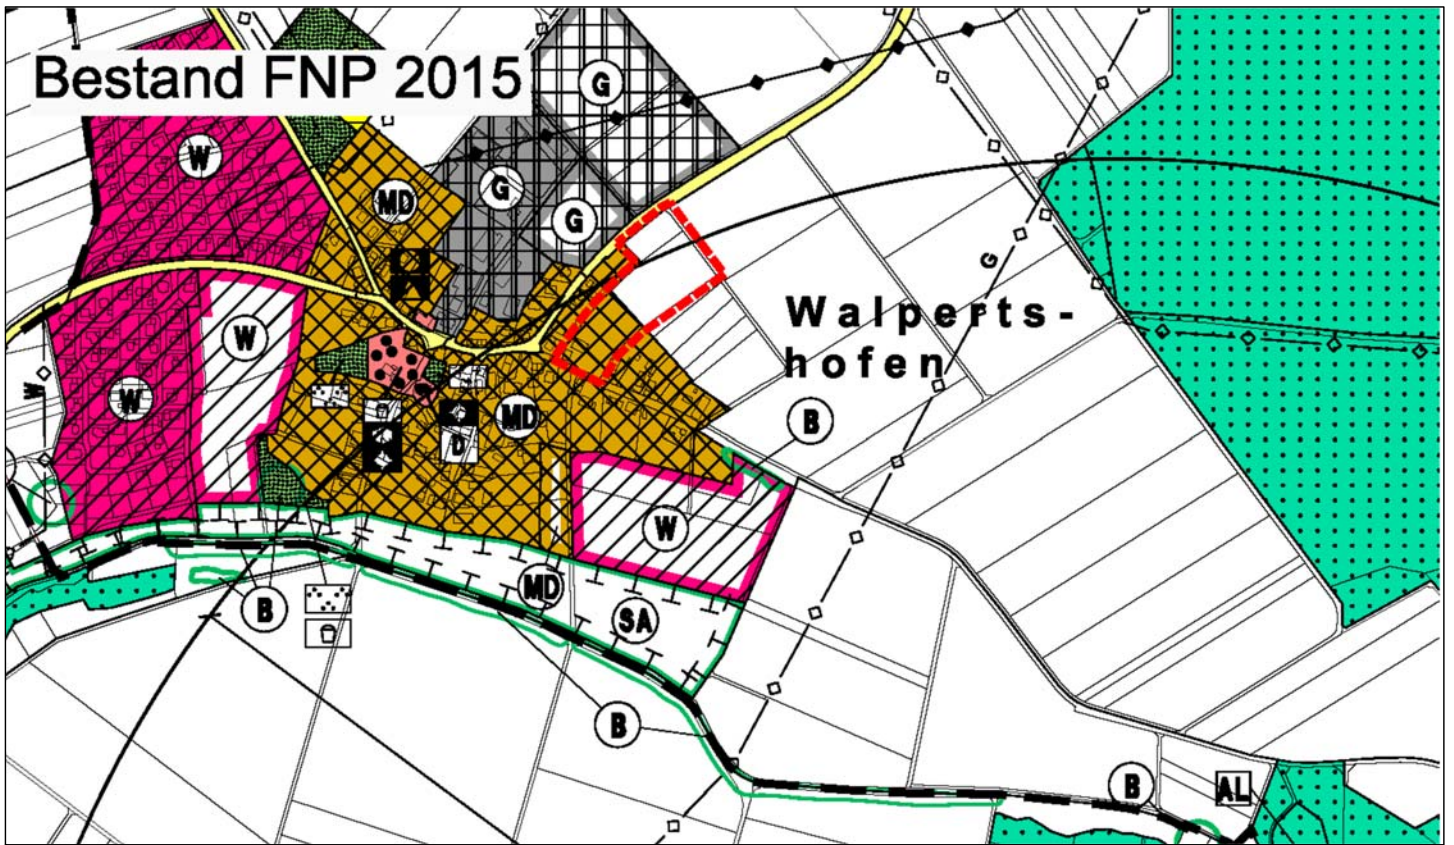

# Planung Teiländerung 18.2

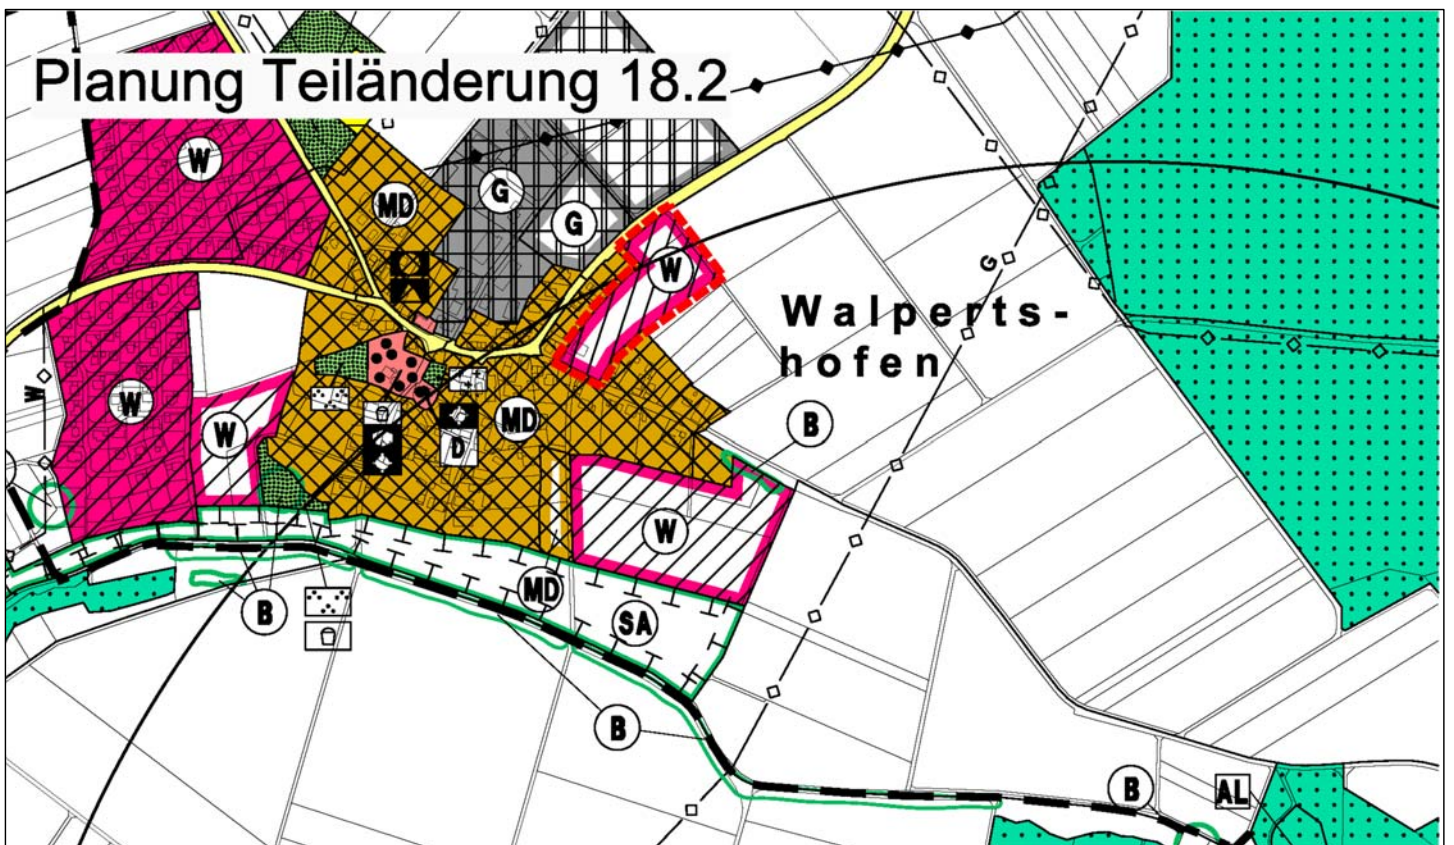

	Stadt Laupheim, Große Kreisstadt Amt für Stadtplanung und Baurecht Marktplatz 1 88471 Laupheim
	<b>Walperts-hofen</b> Teiländerung 18.2 Schwendier Weg
Maßstab: 1:10000	
Datum: 09.10.2023	
Ingo Bergmann Vorsitzender der VVG	