

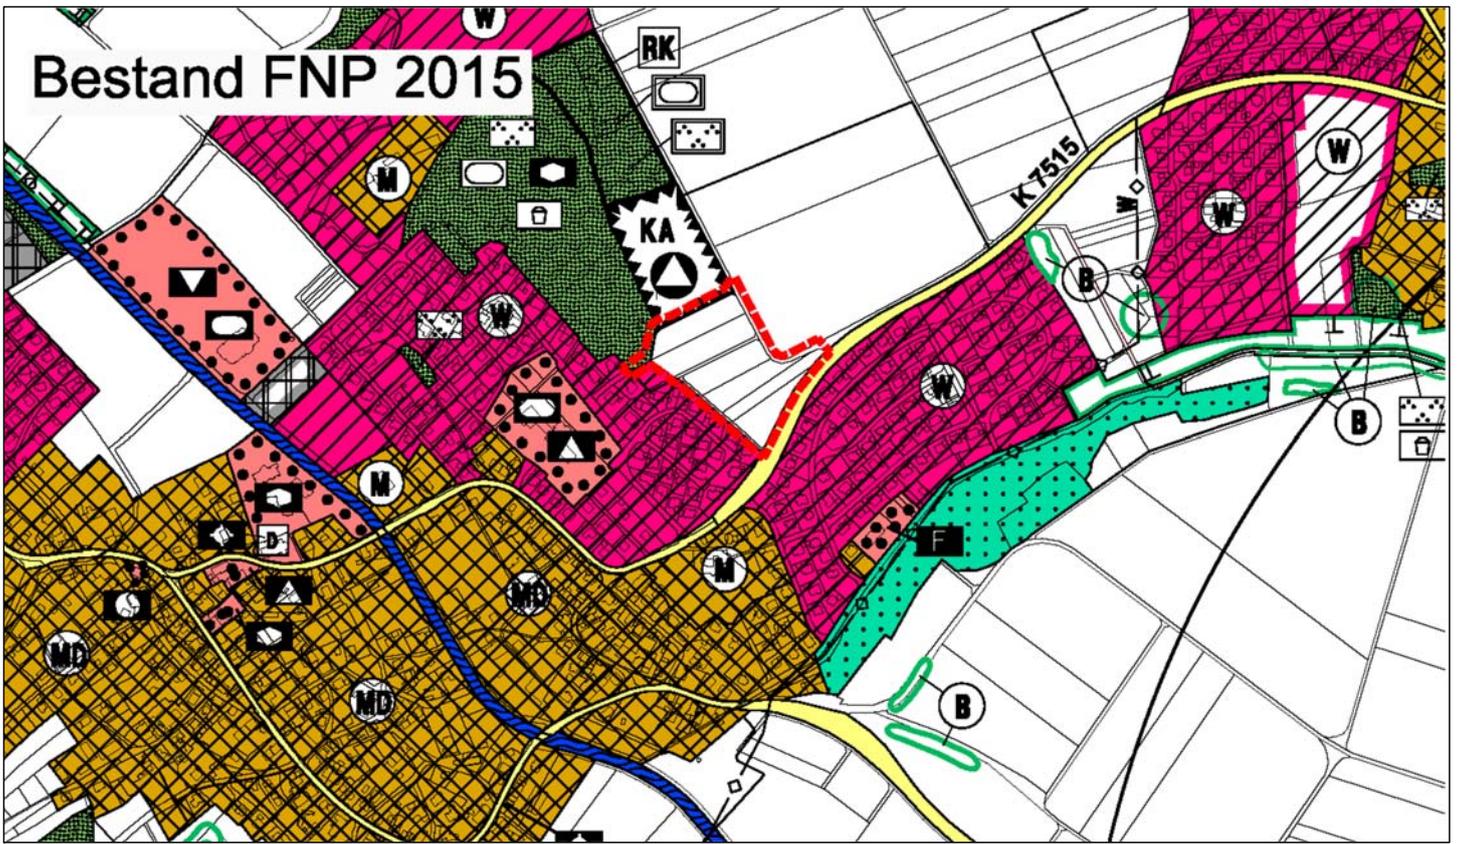


Bestand FNP 2015

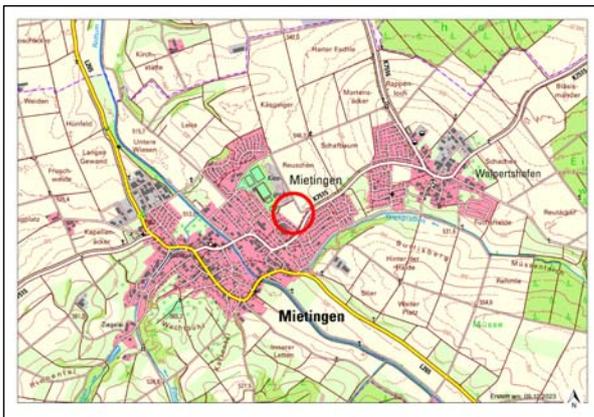

Planung Teiländerung 17

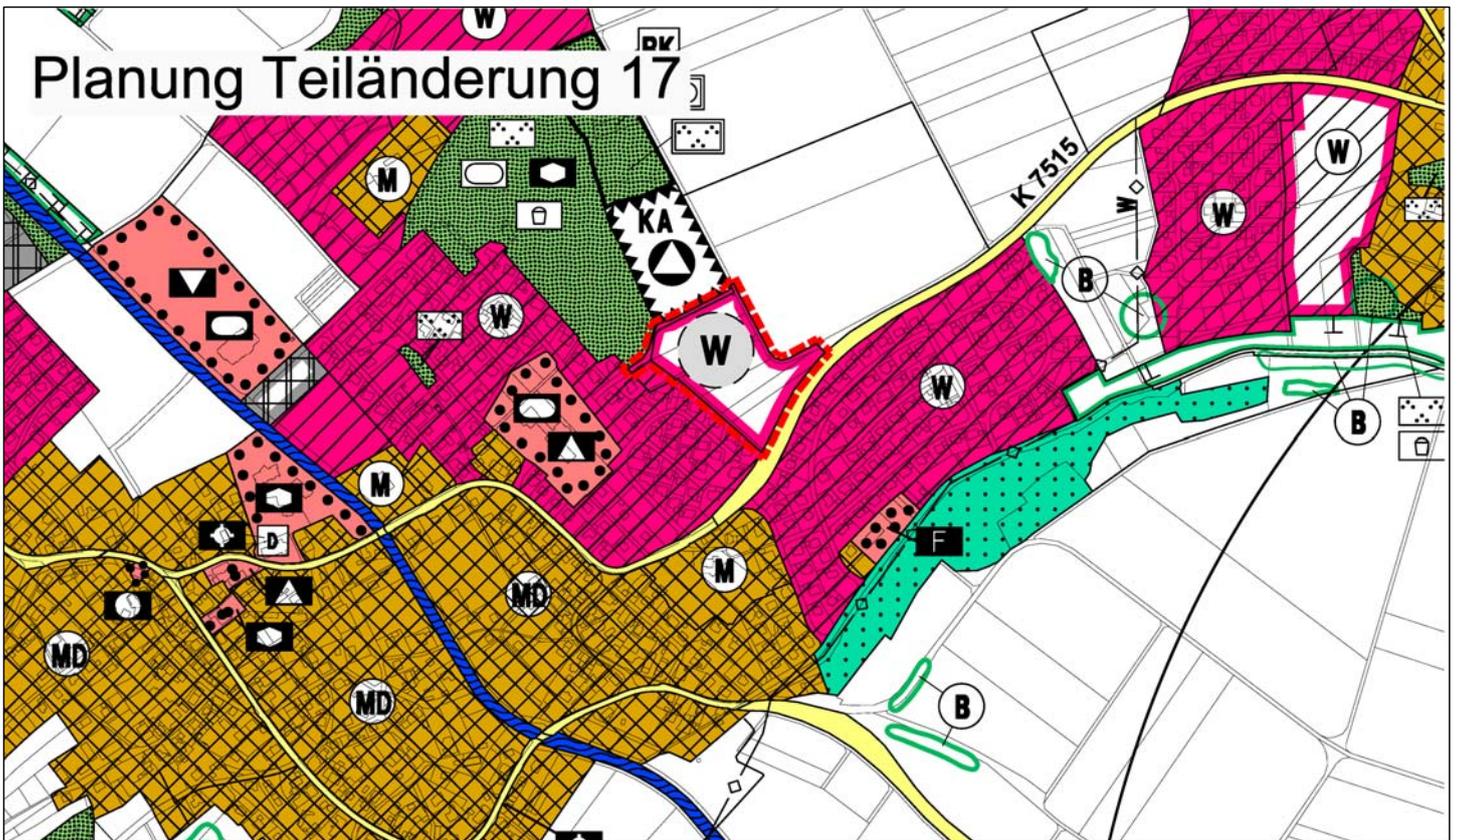

Stadt Laupheim, Große Kreisstadt
Amt für Stadtplanung und Baurecht
Marktplatz 1
88471 Laupheim

Mietingen

Teiländerung 17
Amannsberg Ost

Maßstab: 1:10000

Datum: 09.10.2023

Ingo Bergmann
Vorsitzender der VVG