



NORDEN

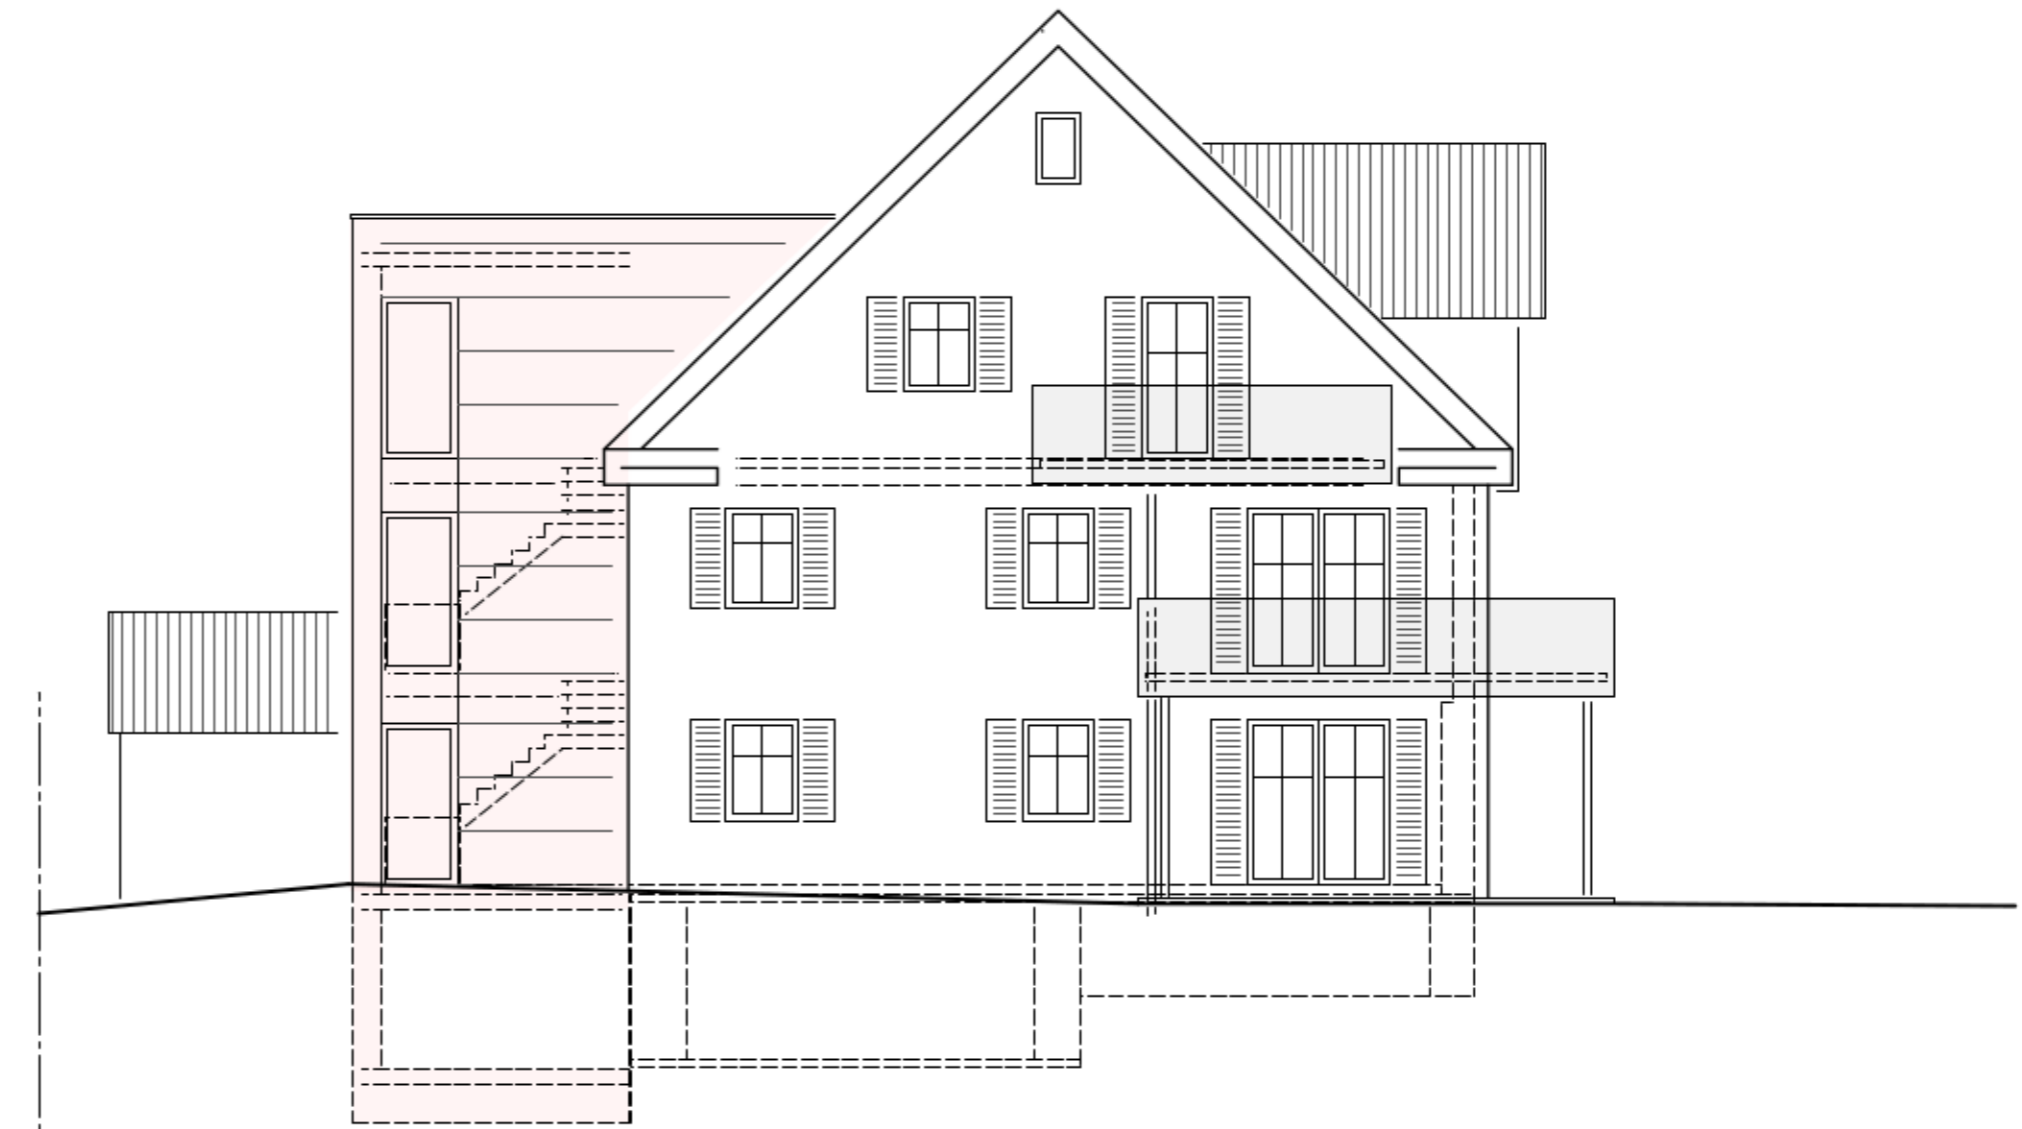

WESTEN

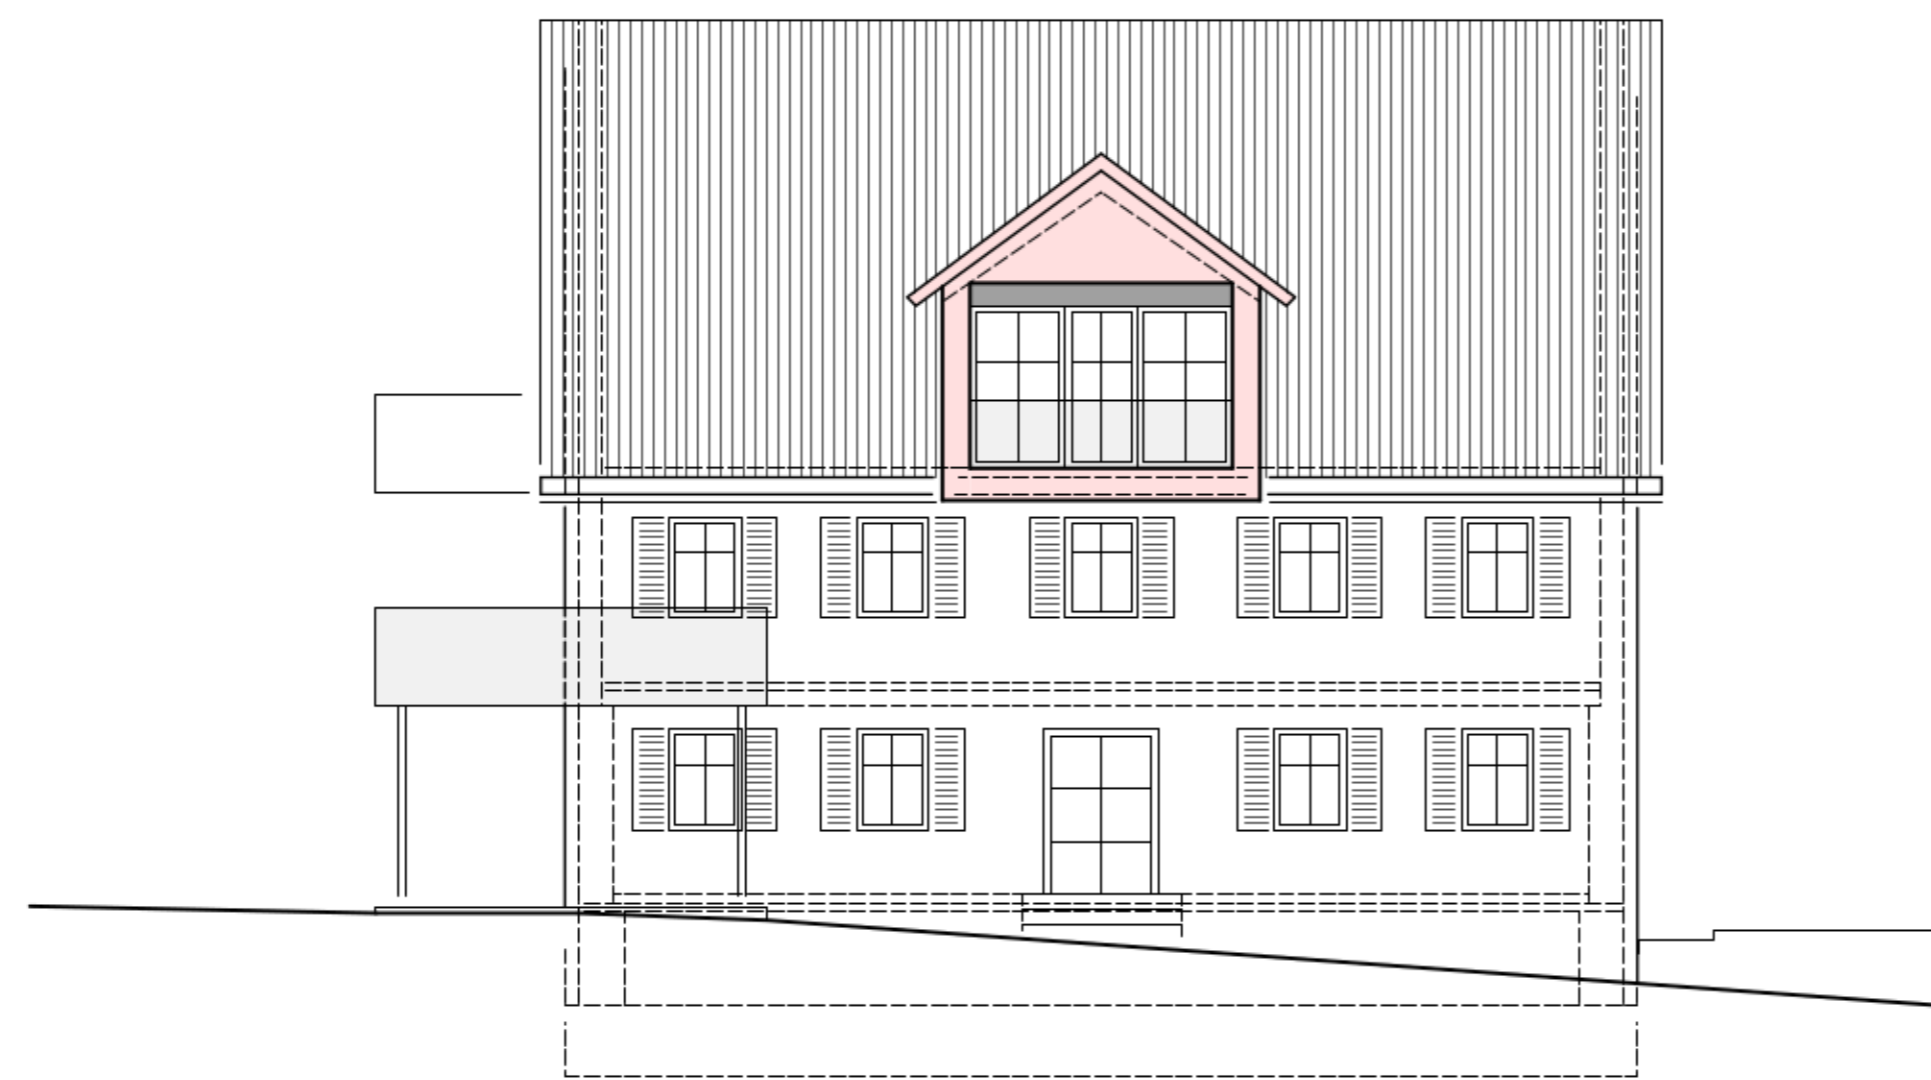

SÜDEN

BAUGESUCHSPANUNG

SANIERUNG UND UMBAU BAUERNHAUS
HAUPTSTRASSE 17 / 88471 BAUSTETTEN,
FLST. NR. 978 BAUSTETTEN

BAUHERR
ARCHITEKT

BAUHERR

ARCHITEKT

DATUM 18.10.2023 | M 1/100 | BLATT 7 | NR. 23/008

SÜDEN, WESTEN & NORDEN