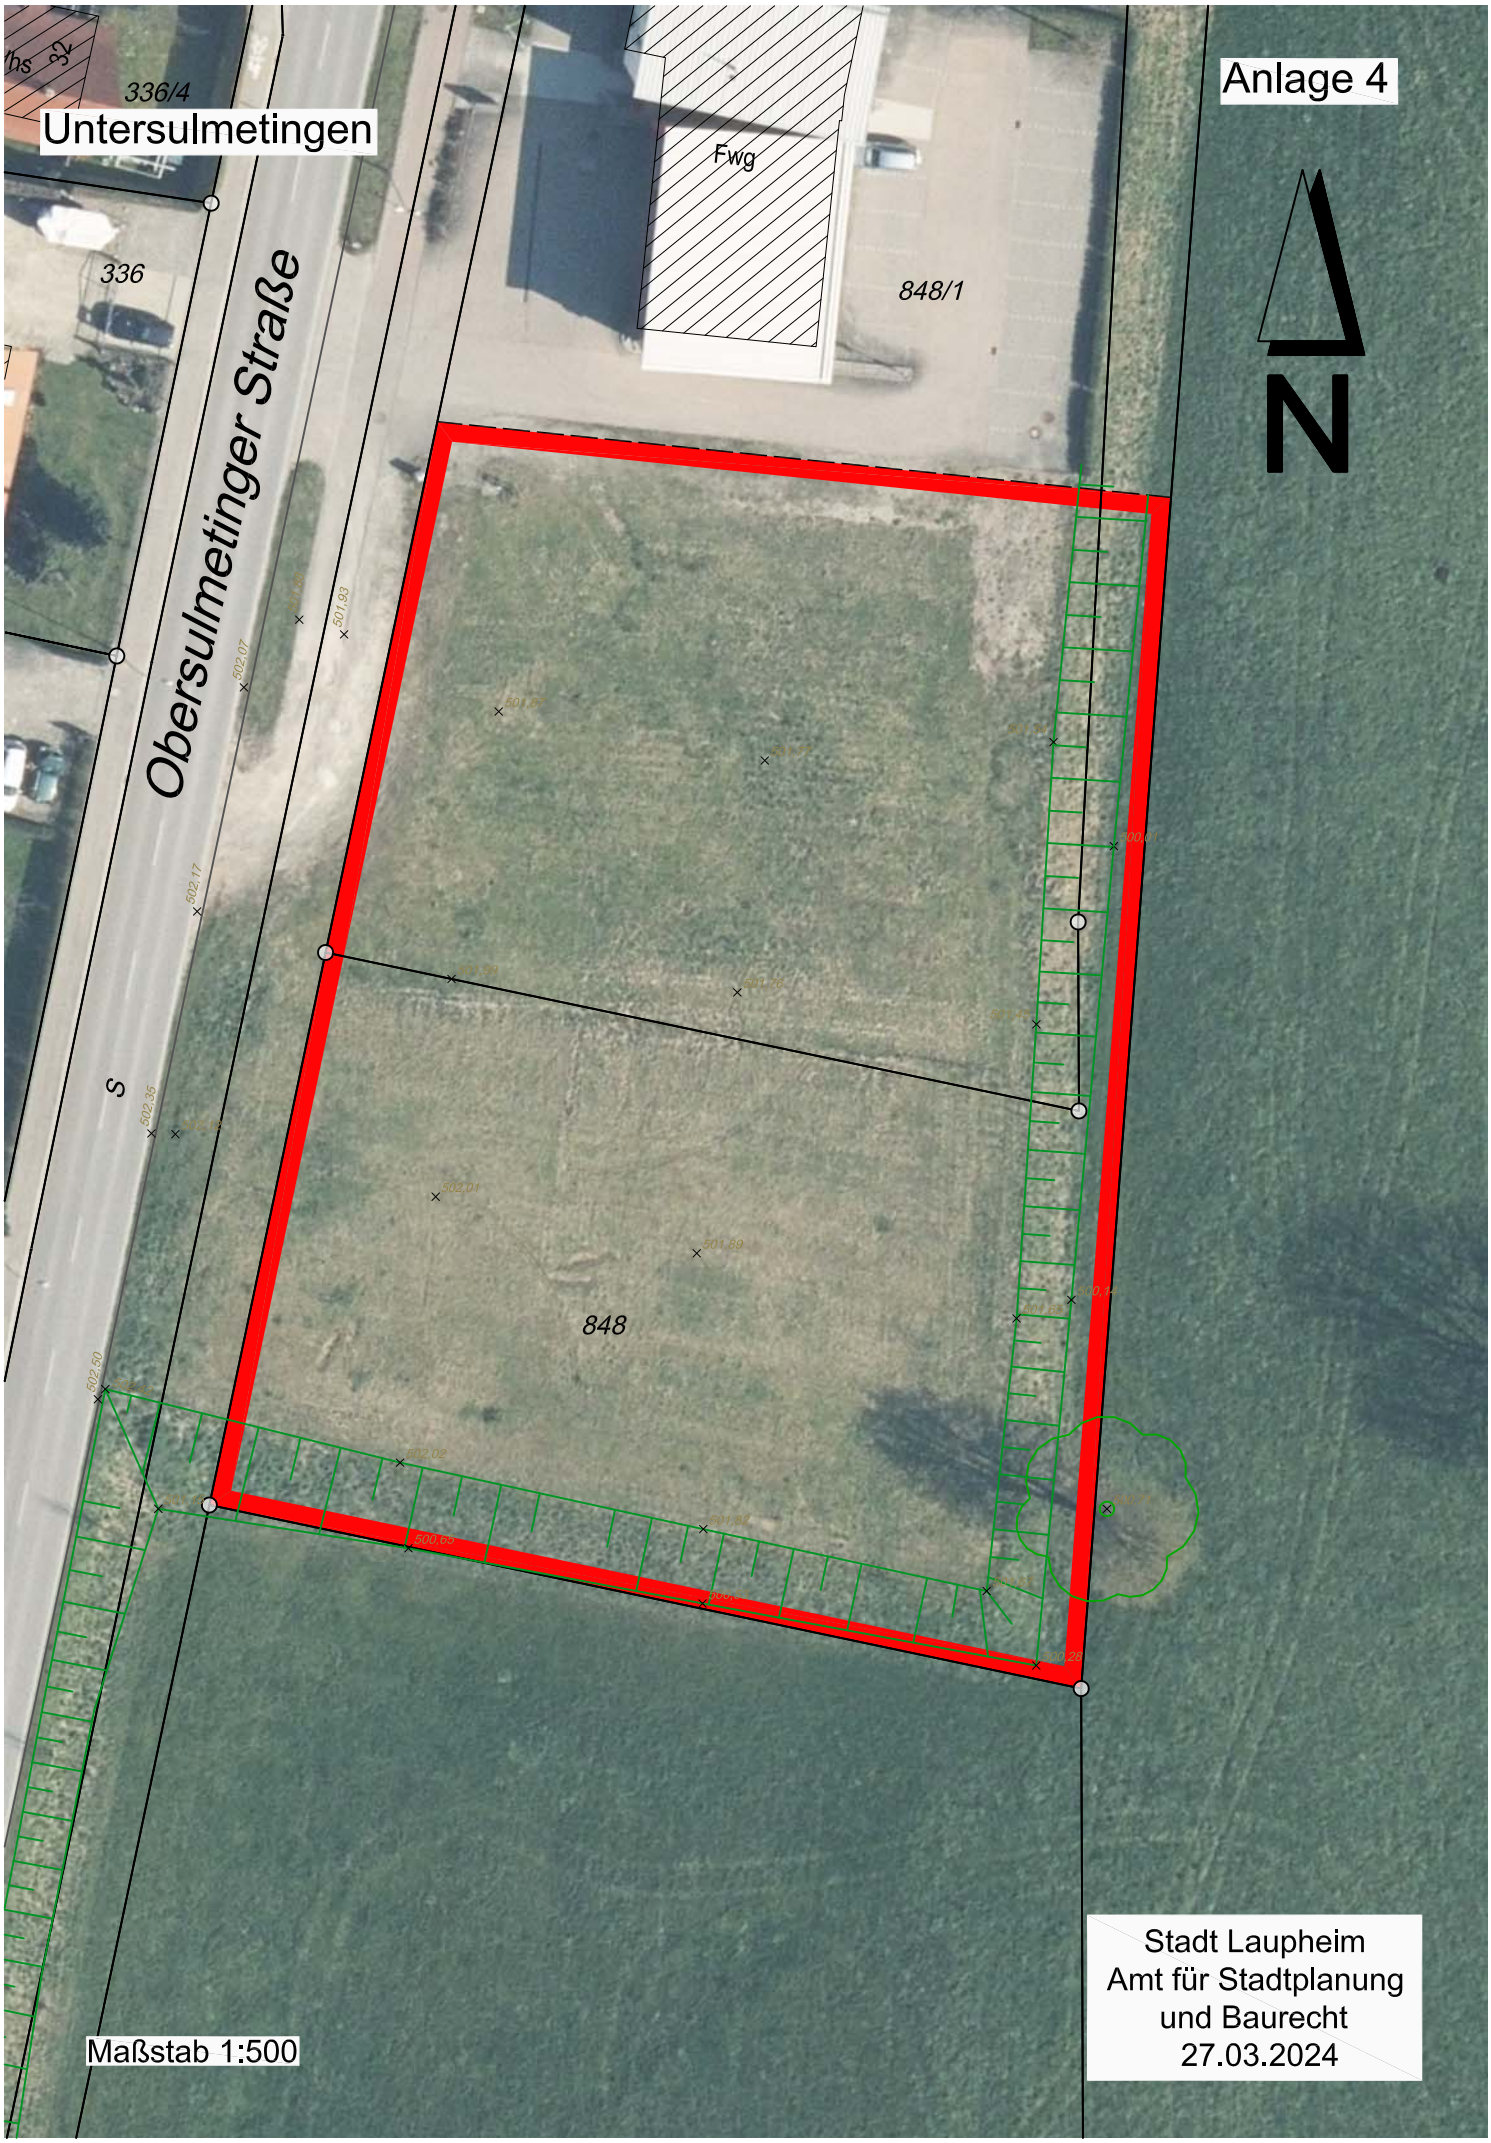
Anlage 4
Untersulmetingen
336/4
336
Obersulmetinger Straße
Fwg
848/1
848
N
Maßstab 1:500
Stadt Laupheim
Amt für Stadtplanung
und Baurecht
27.03.2024