



Ansicht West

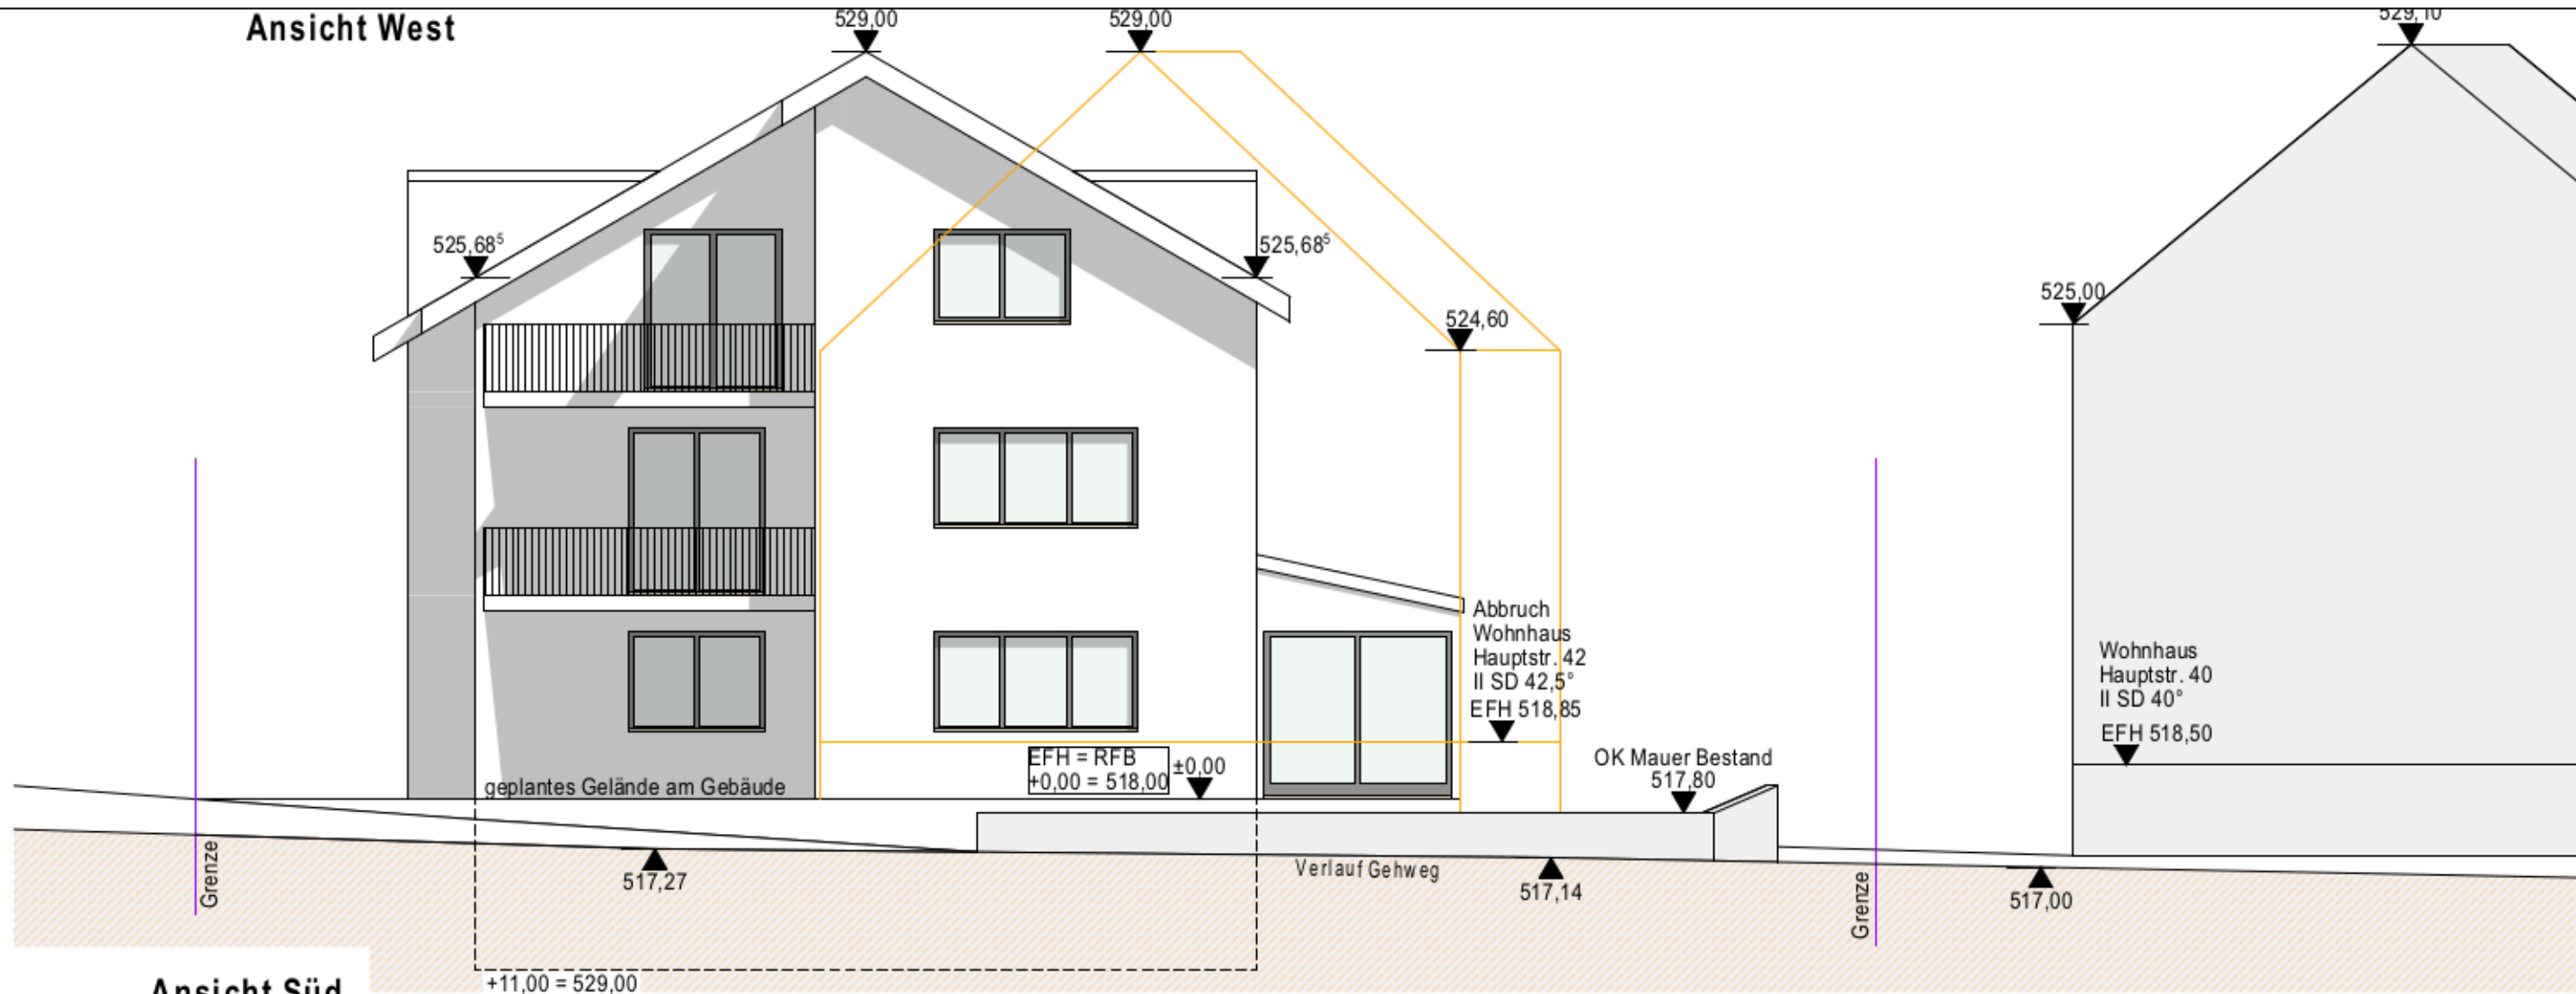

Ansicht Süd

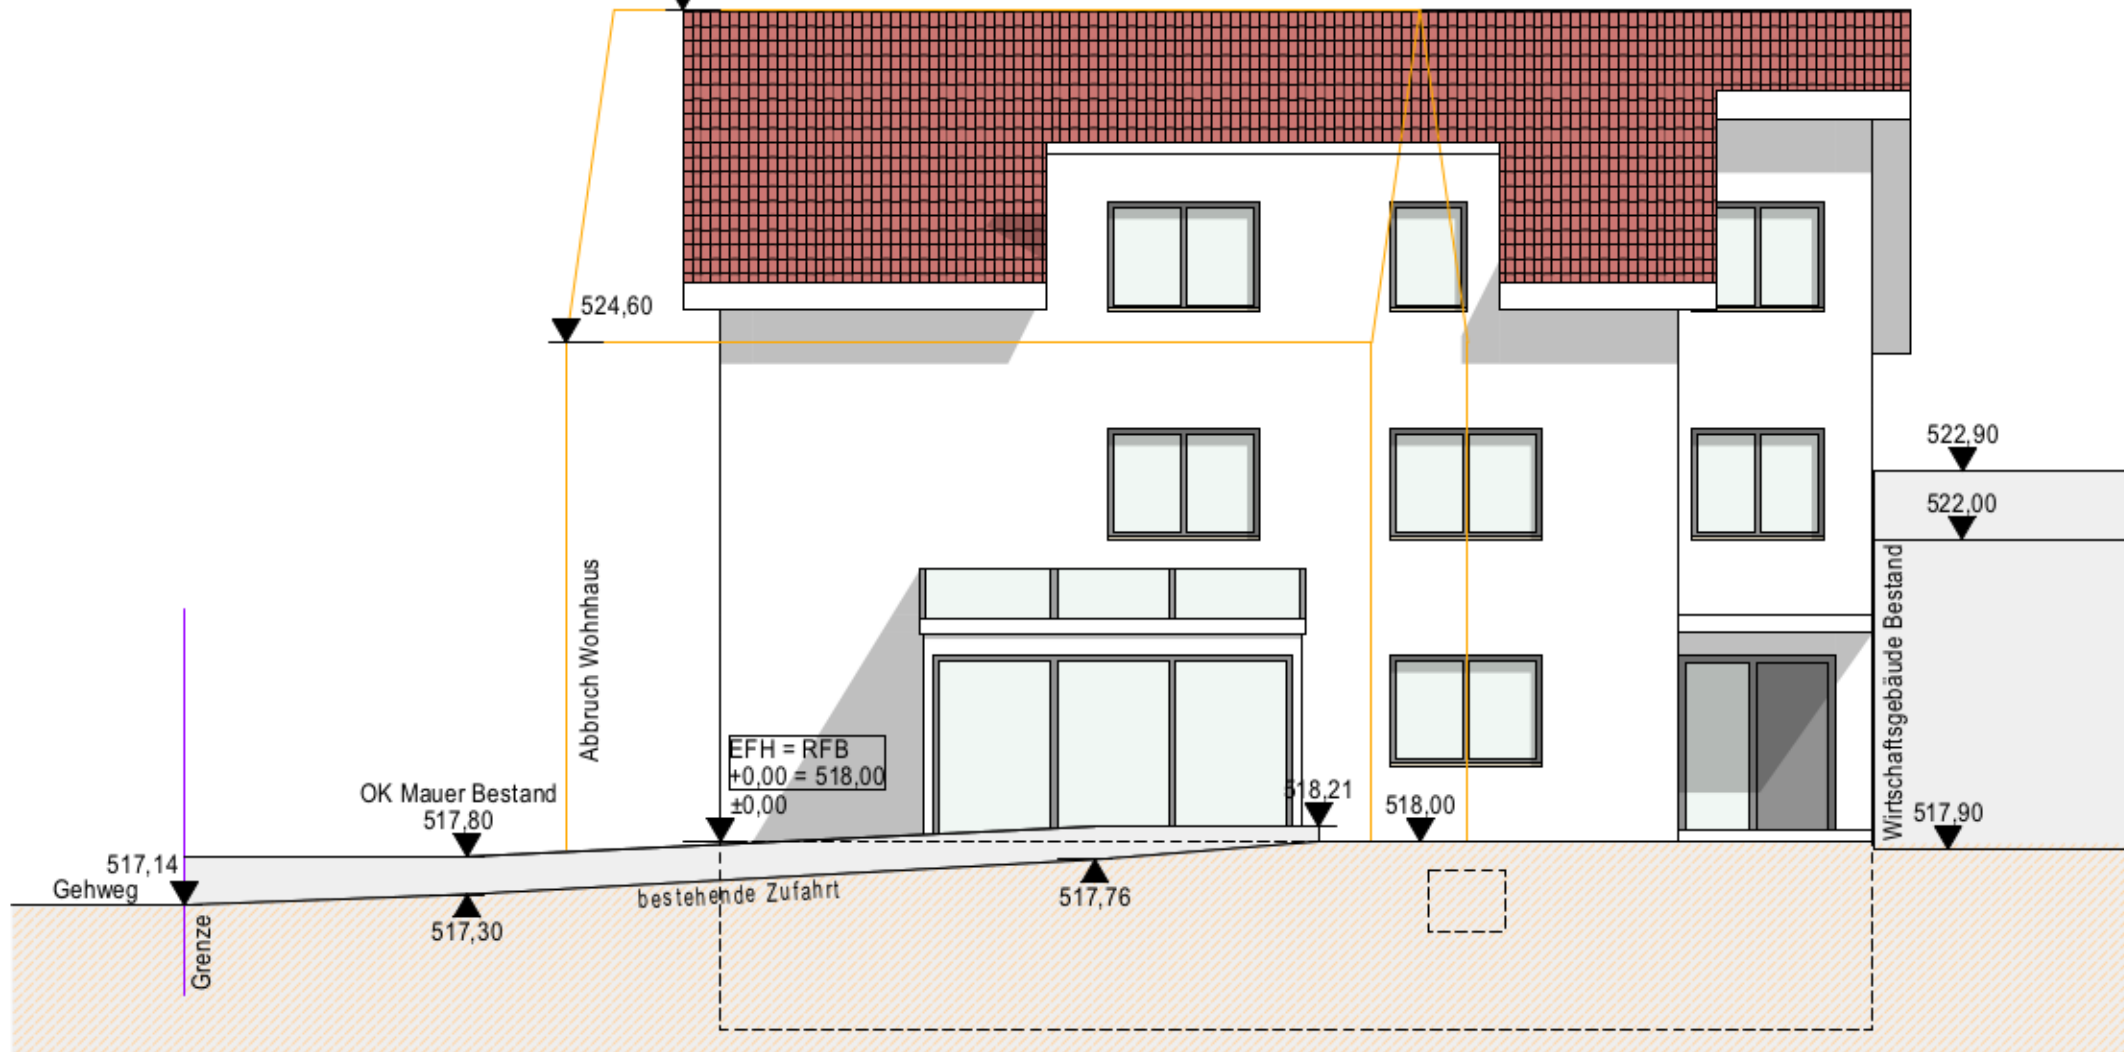

Abbruch der Betriebsleiterwohnung
Neubau einer Betriebsleiterwohnung
und einer Altenteilwohnung
Hauptstr. 42, 88471 Baustetten

ANSICHTEN M1:100

Bauherr:

Planung:

gefertigt: 16.05.2024