


## Schnitt A-A Wohnhaus M1-20



## Schnitt B-B Wohnhaus -Garage M1-100

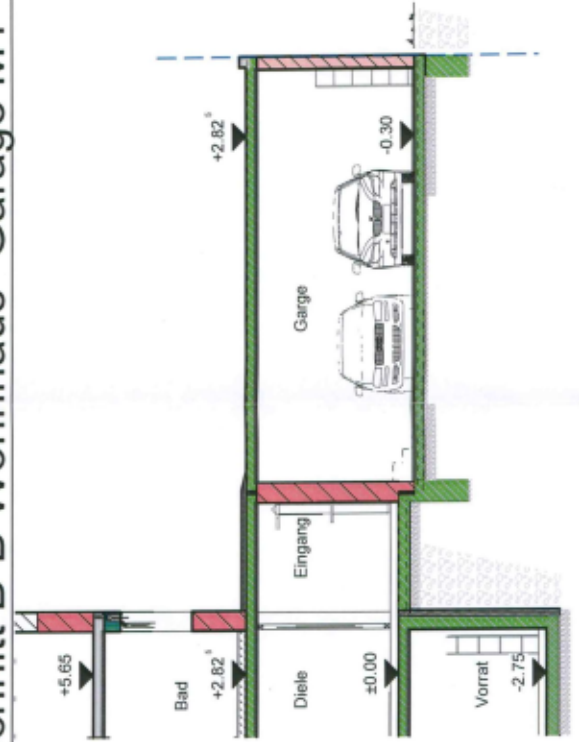

## Bauvoranfrage

**Projekt** Abriss eines Wohnhauses  
mit Scheuer, Hauptstraße 44  
Neubau Betriebsleiterwohnhaus  
mit Garage

**Bauherr**

**Planinhalt**

## Schnitt A-A und B-B

**Maßstab**

1 : 100

**Datum**

15.12.2017

**Planverfasser**

**Bauherr / Datum**

**Planverfasser**