


# Ansicht Süd

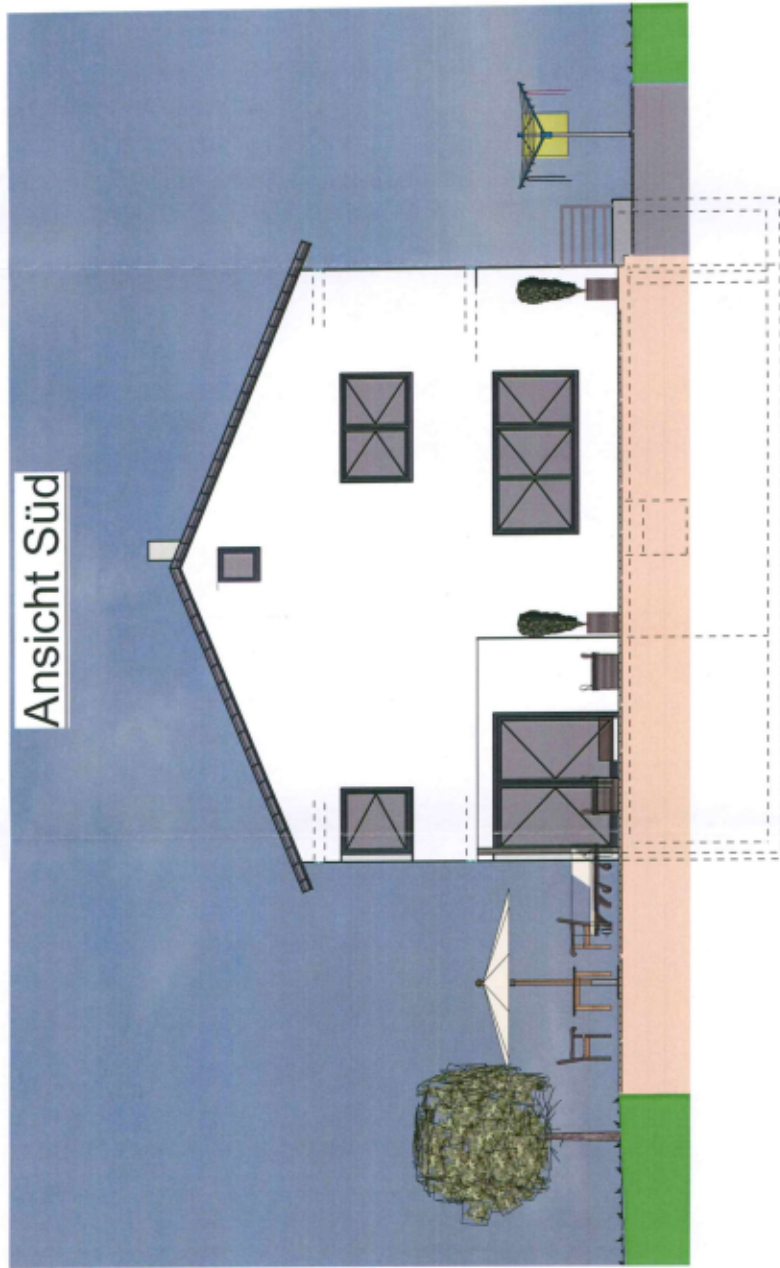

## Bauvoranfrage

Projekt Abriss eines Wohnhauses  
mit Scheuer, Hauptstraße 44  
Neubau Betriebsleiterwohnhaus  
mit Garage

Bauherr

Planinhalt

## Ansicht Süd

Datum

15.12.2017

Maßstab

1 : 100

Bauherr / Datum

Planverfasser

Planverfasser