


# Lageplan M 1:500

Höhen im Neuen System (DHHN2016)

Gemeinde: Laupheim  
Gemarkung: Laupheim  
Landkreis: Biberach  
Bebauungsplan: Baulinienplan

Zeichnerischer Teil zum Bauantrag gem. §4 LBOVVO  
Auszug aus dem Liegenschaftskataster  
Abweichungen gegenüber dem Grundbuch möglich  
Eventuell vorhandene unterirdische Leitungen sind nicht dargestellt

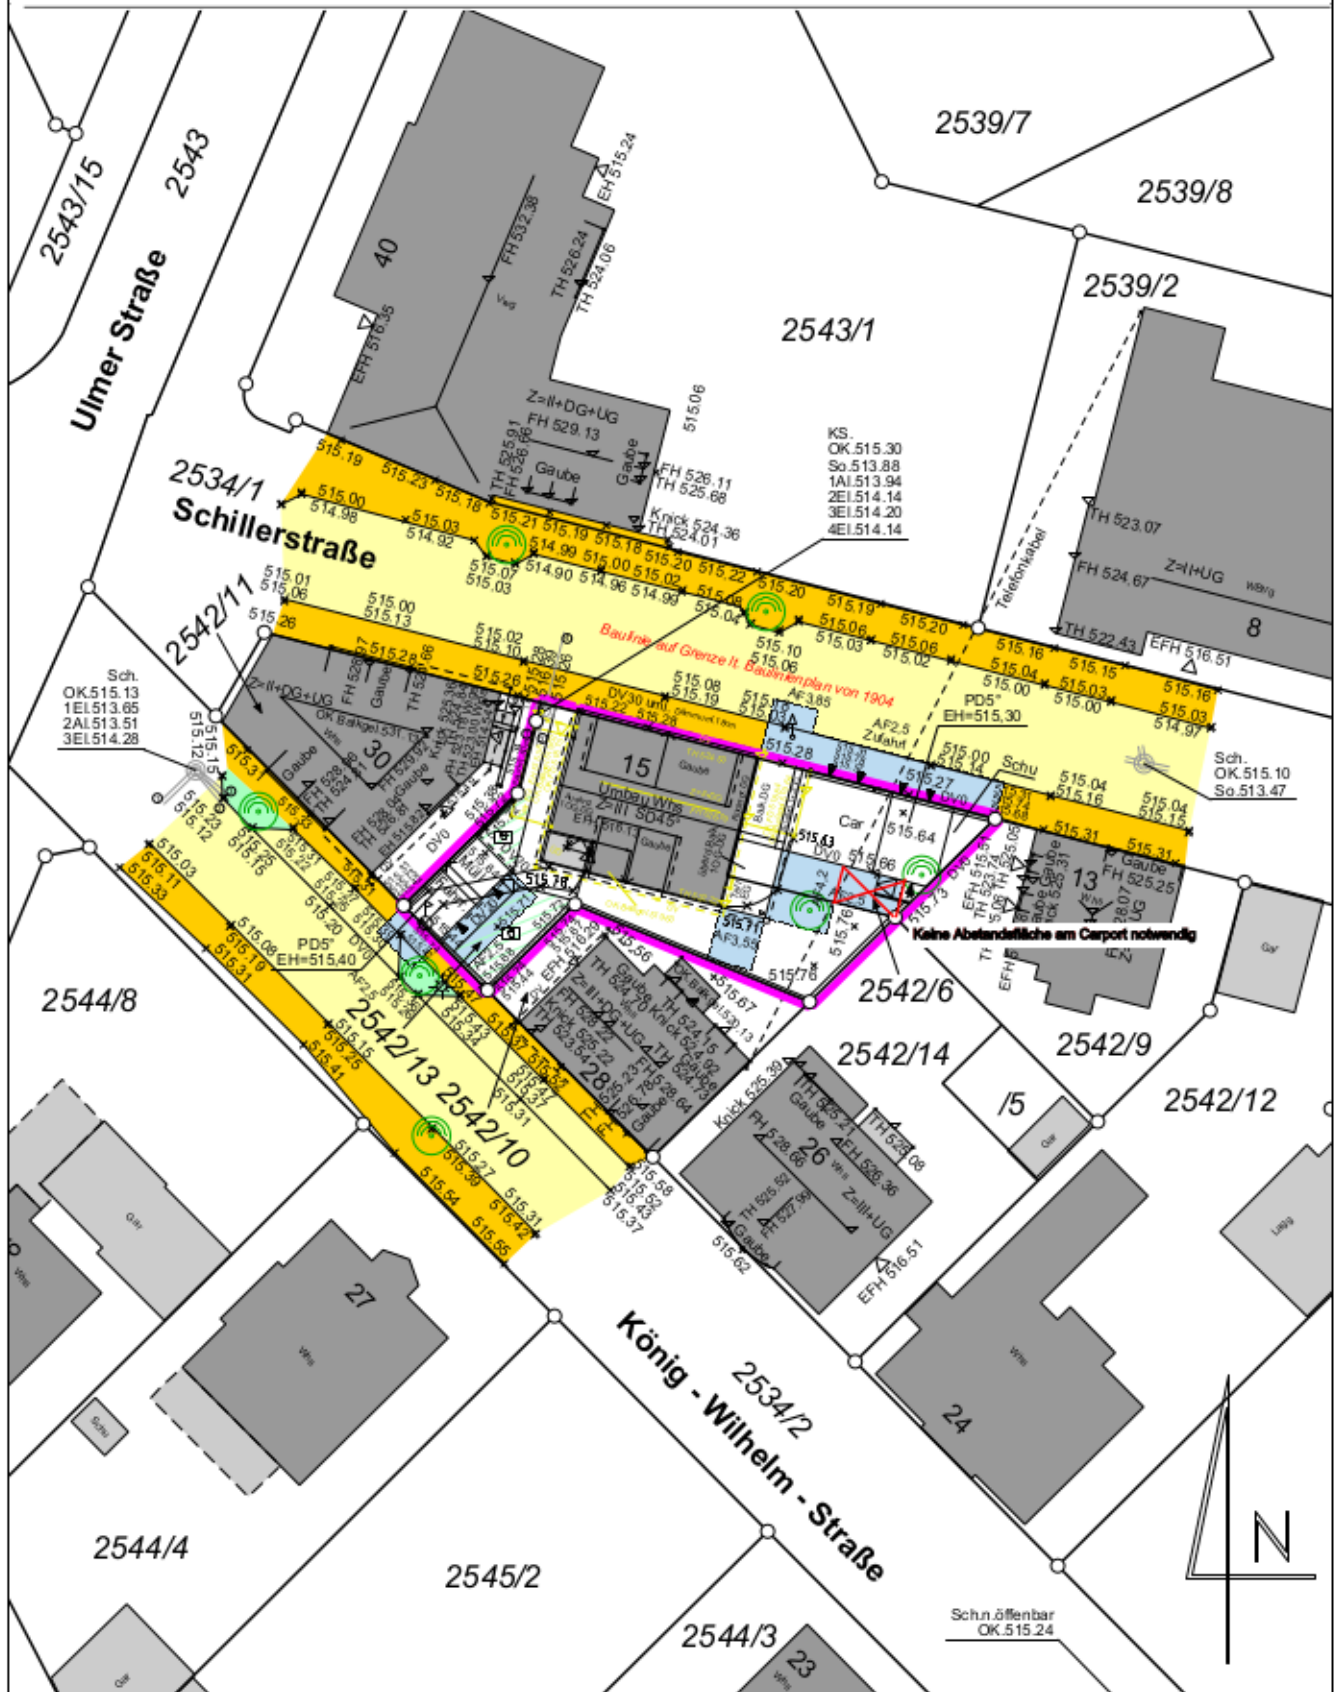

	Gefertigt:	
	09.02.2024	
	Datum	