

Baugesuch
Schnitt A-A + B-B + C-C
M 1-100

Legende

- ✂ 90 ✂ Alle Maße sind Rohbaumaße
- WOHNEN 16,28 m² Raumflächen = Bruttogrundflächen
- × 483,46 Höhenkoten des bestehenden Geländes
- Bestand
- Neubau Mauerwerk
- Neubau Beton
- Neubau Holz
- Neubau Trockenbau
- Neubau Metall
- Abbruch

Bauvorhaben

Umbau, Sanierung und Erweiterung des bestehenden Wohnhauses:
Aus einem Zweifamilienwohnhaus wird ein Vierfamilienwohnhaus

Bauort

Schillerstraße 15
F1St. 2542/6 und F1St. 2542/13
88471 Laupheim


Bauherr

anerkannt,


Planung

gefertigt, den 29.01.2024

SCHNITT A-A

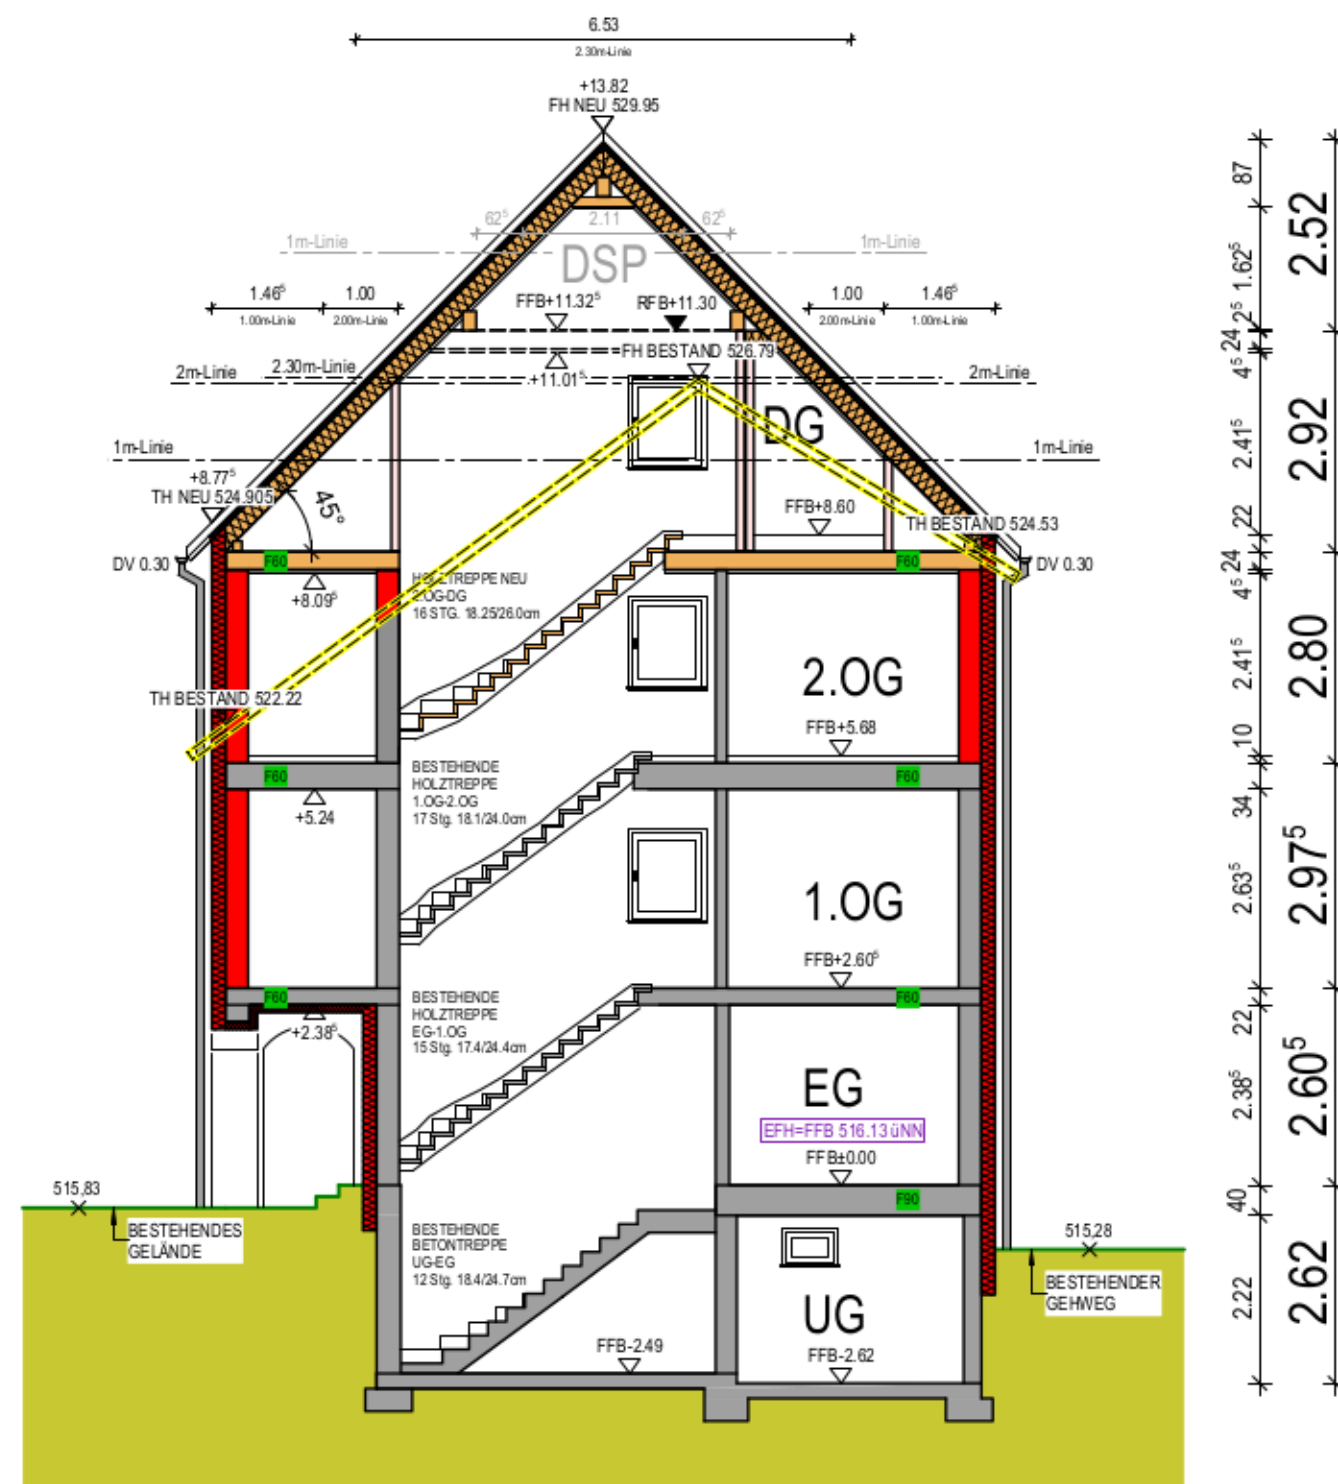

SCHNITT B-B

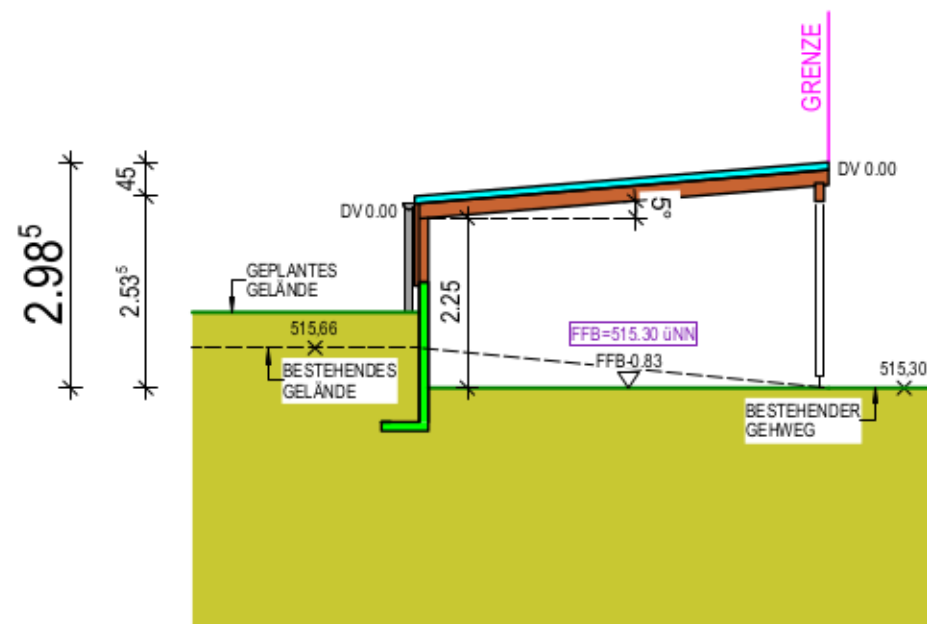

SCHNITT C-C

