


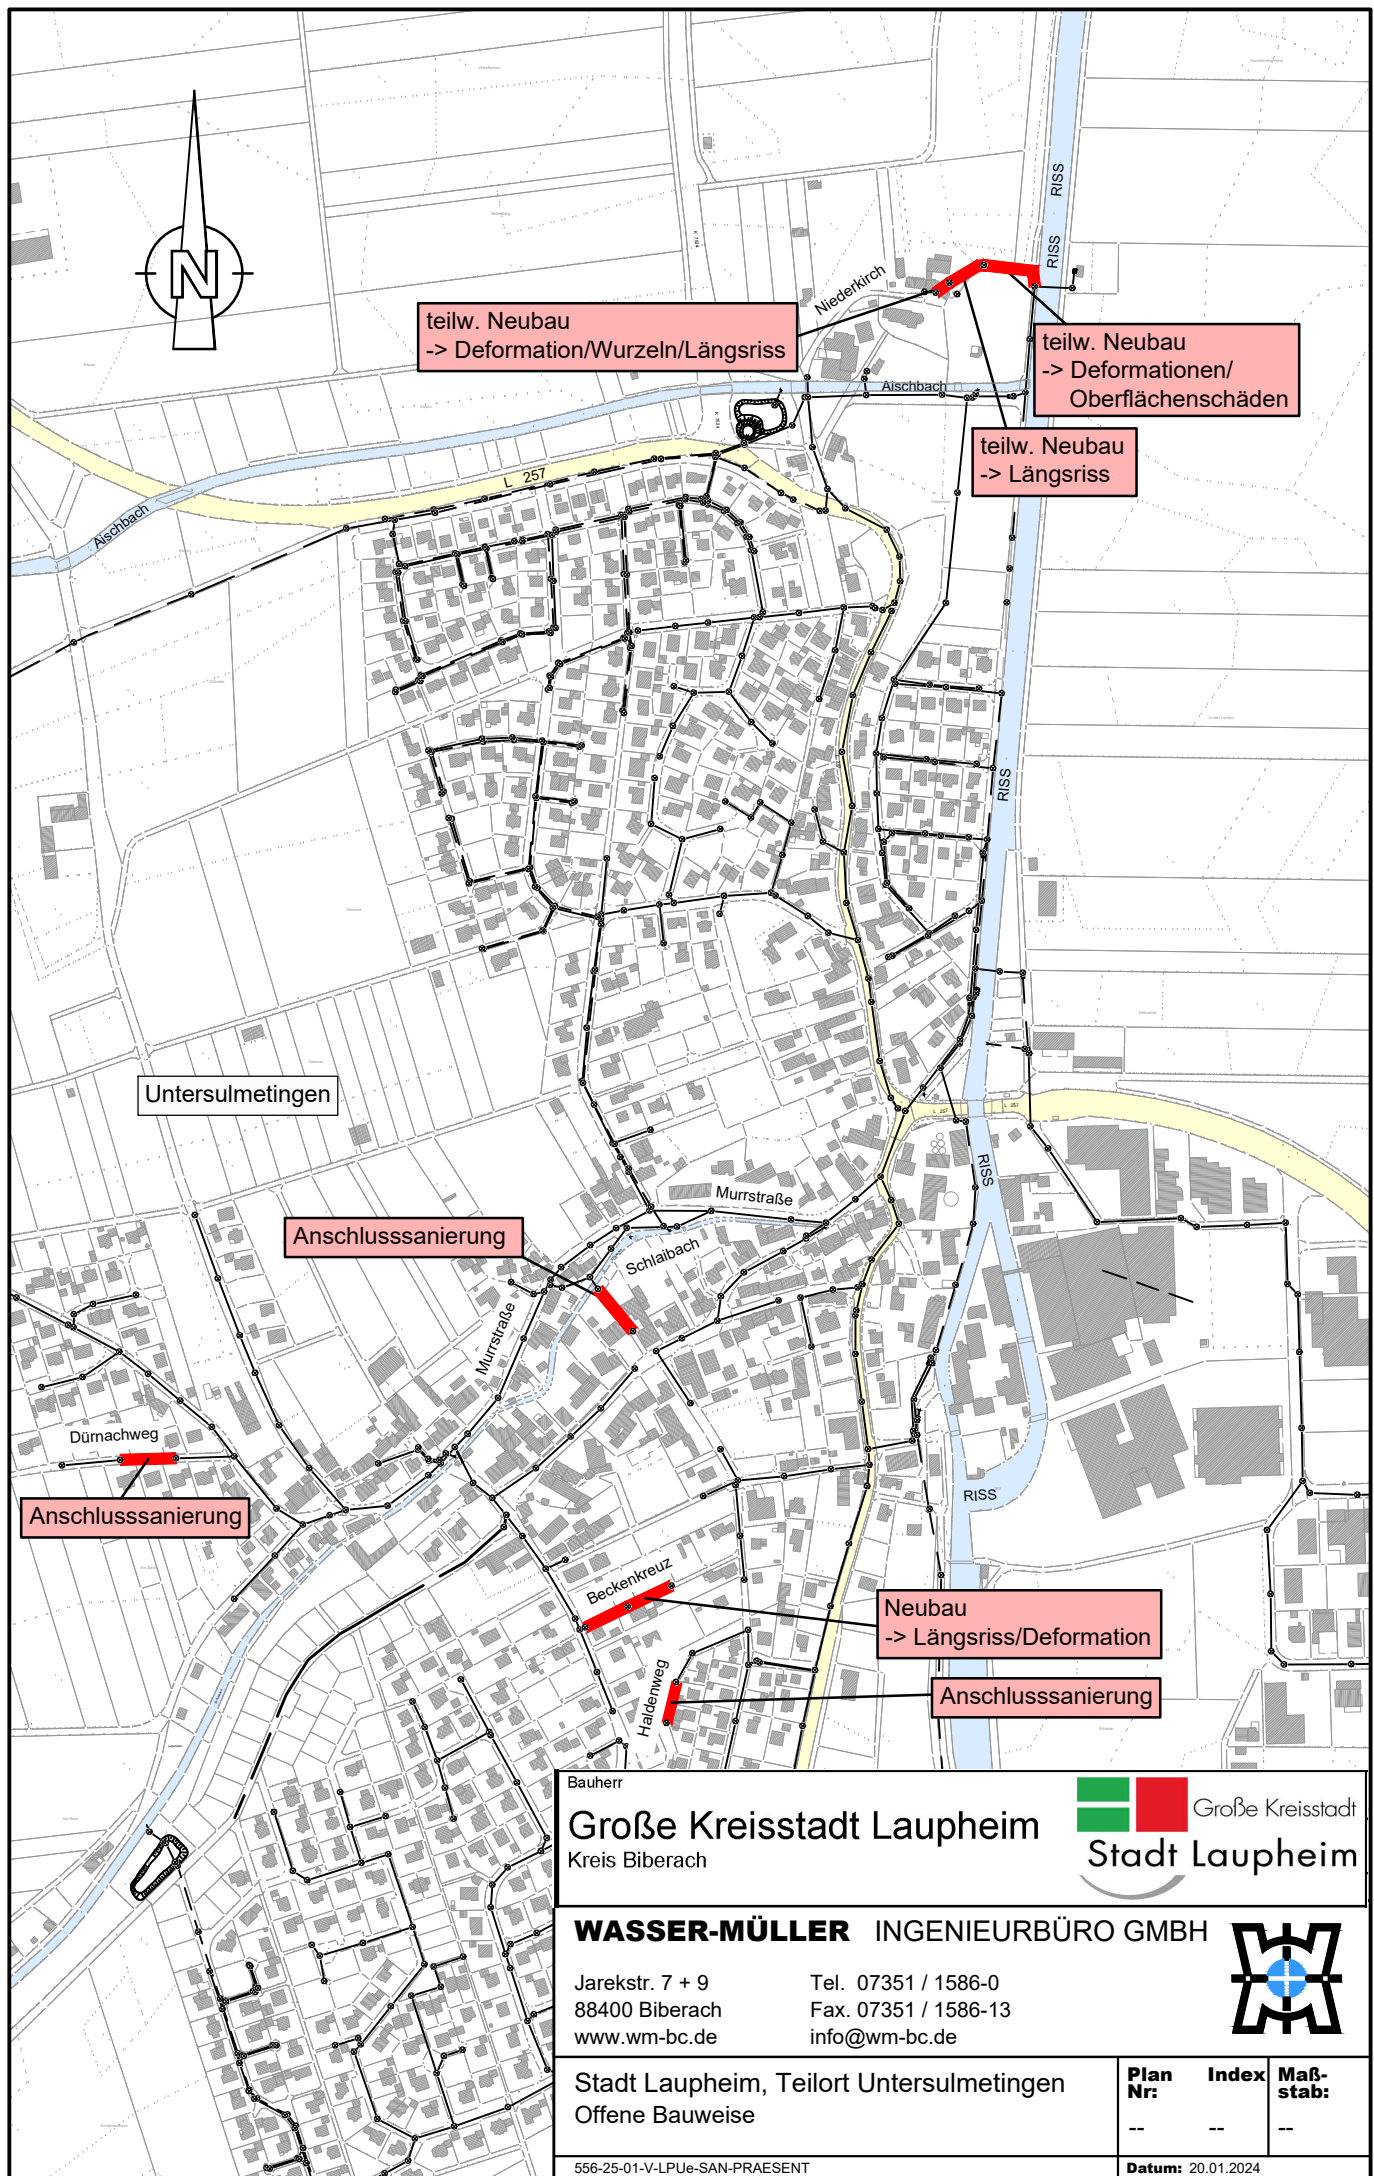

Bauherr

Große Kreisstadt Laupheim
Kreis Biberach



WASSER-MÜLLER INGENIEURBÜRO GMBH

Jarekstr. 7 + 9
88400 Biberach
www.wm-bc.de

Tel. 07351 / 1586-0
Fax. 07351 / 1586-13
info@wm-bc.de



Stadt Laupheim, Teilort Untersulmetingen
Offene Bauweise

Plan Nr:	Index	Maßstab:
--	--	--

556-25-01-V-LPUe-SAN-PRAESENT

Datum: 20.01.2024