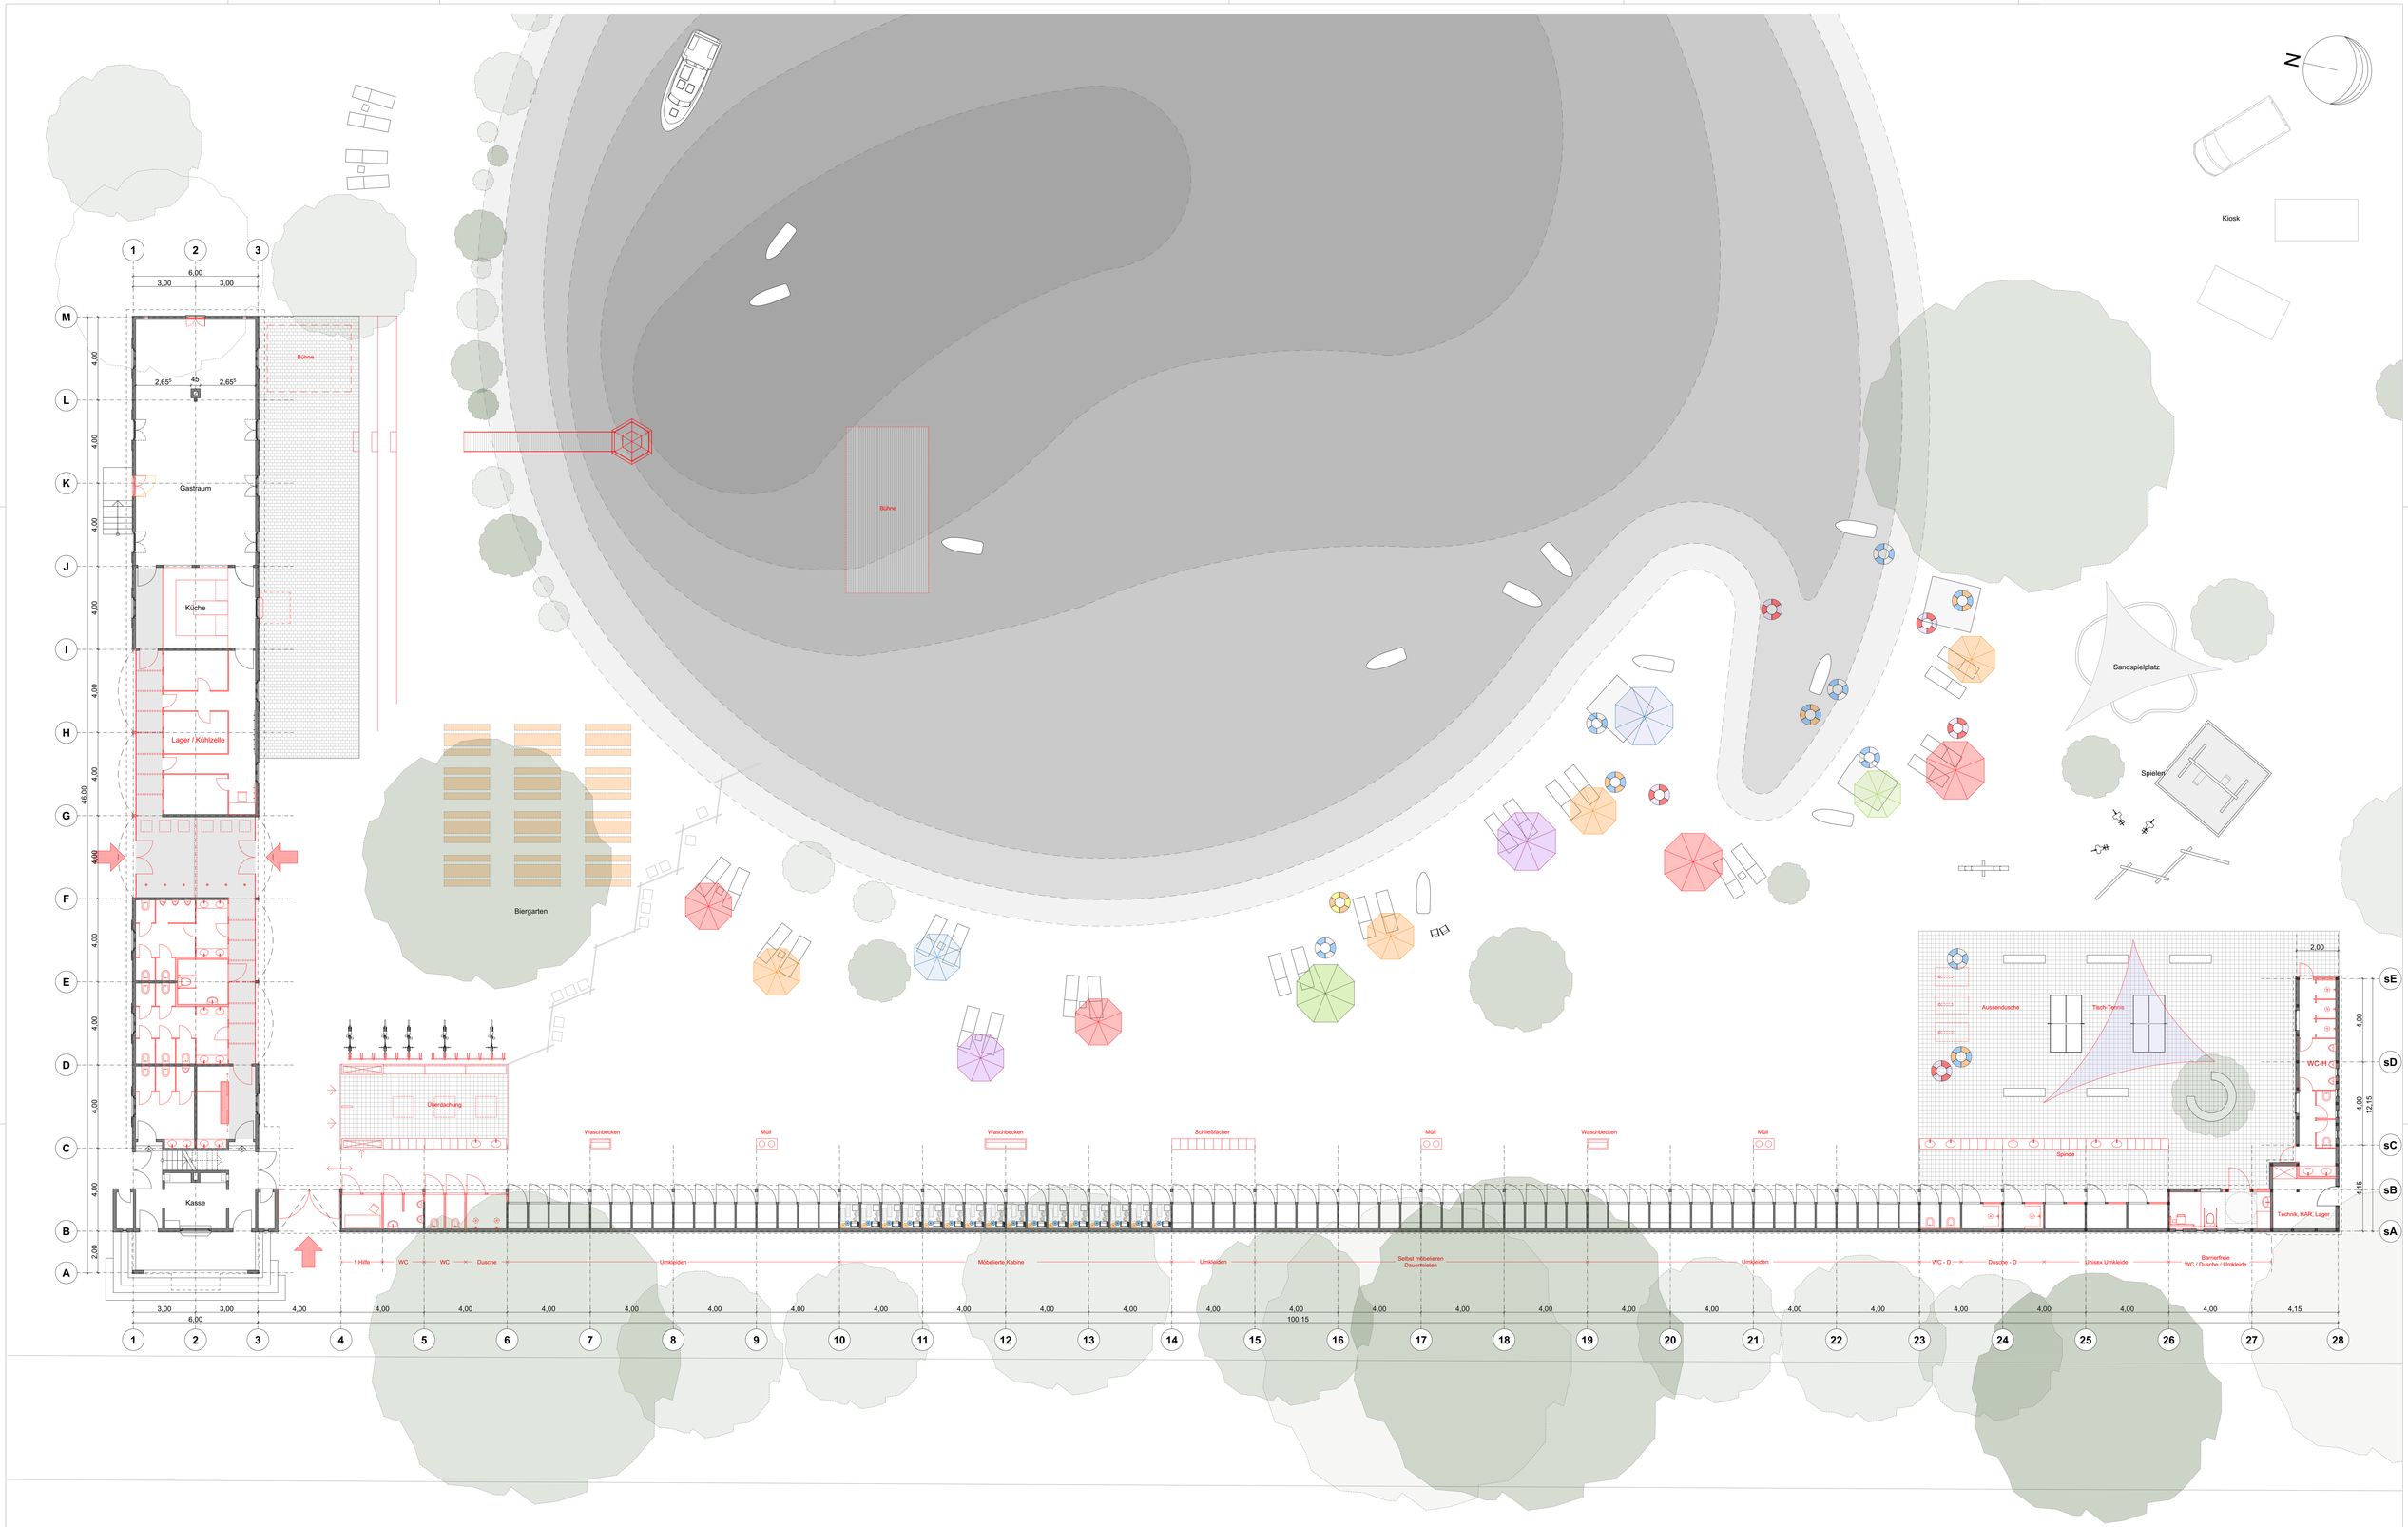

Planformat DIN A0 118,9x84,1

Planverfasser
Architekturbüro Gebhardt
Dipl.- Ing. (FH) Markus Gebhardt - Freier Architekt
Aachgasse 4, D-89143 Blaubeuren

Fon: +49 7344 91730-0
Fax: +49 7344 91730-20
Mail: info@architekturbuero-gebhardt.de
www.architekturbuero-gebhardt.de

Datum, Unterschrift

Bauherr
Stadtwerke Laupheim
König-Wilhelm-Straße 35
88471 Laupheim

Stadtwerke Laupheim

Datum, Unterschrift

Projekt
Sanierung und Nutzung des Parkbades in Laupheim
Parkweg 20, 88471 Laupheim

Index	Datum	Gez.	Änderungen

Planinhalt
Grundriss Erdgeschoss

gezeichnet/ Datum
sm / 25.02.2025

Maßstab
M 1:100

Projektnummer
2024.036.SPL

Planummer
E.301

Planungsstand
Entwurfsplanung

Architekturbüro GEBHARDT