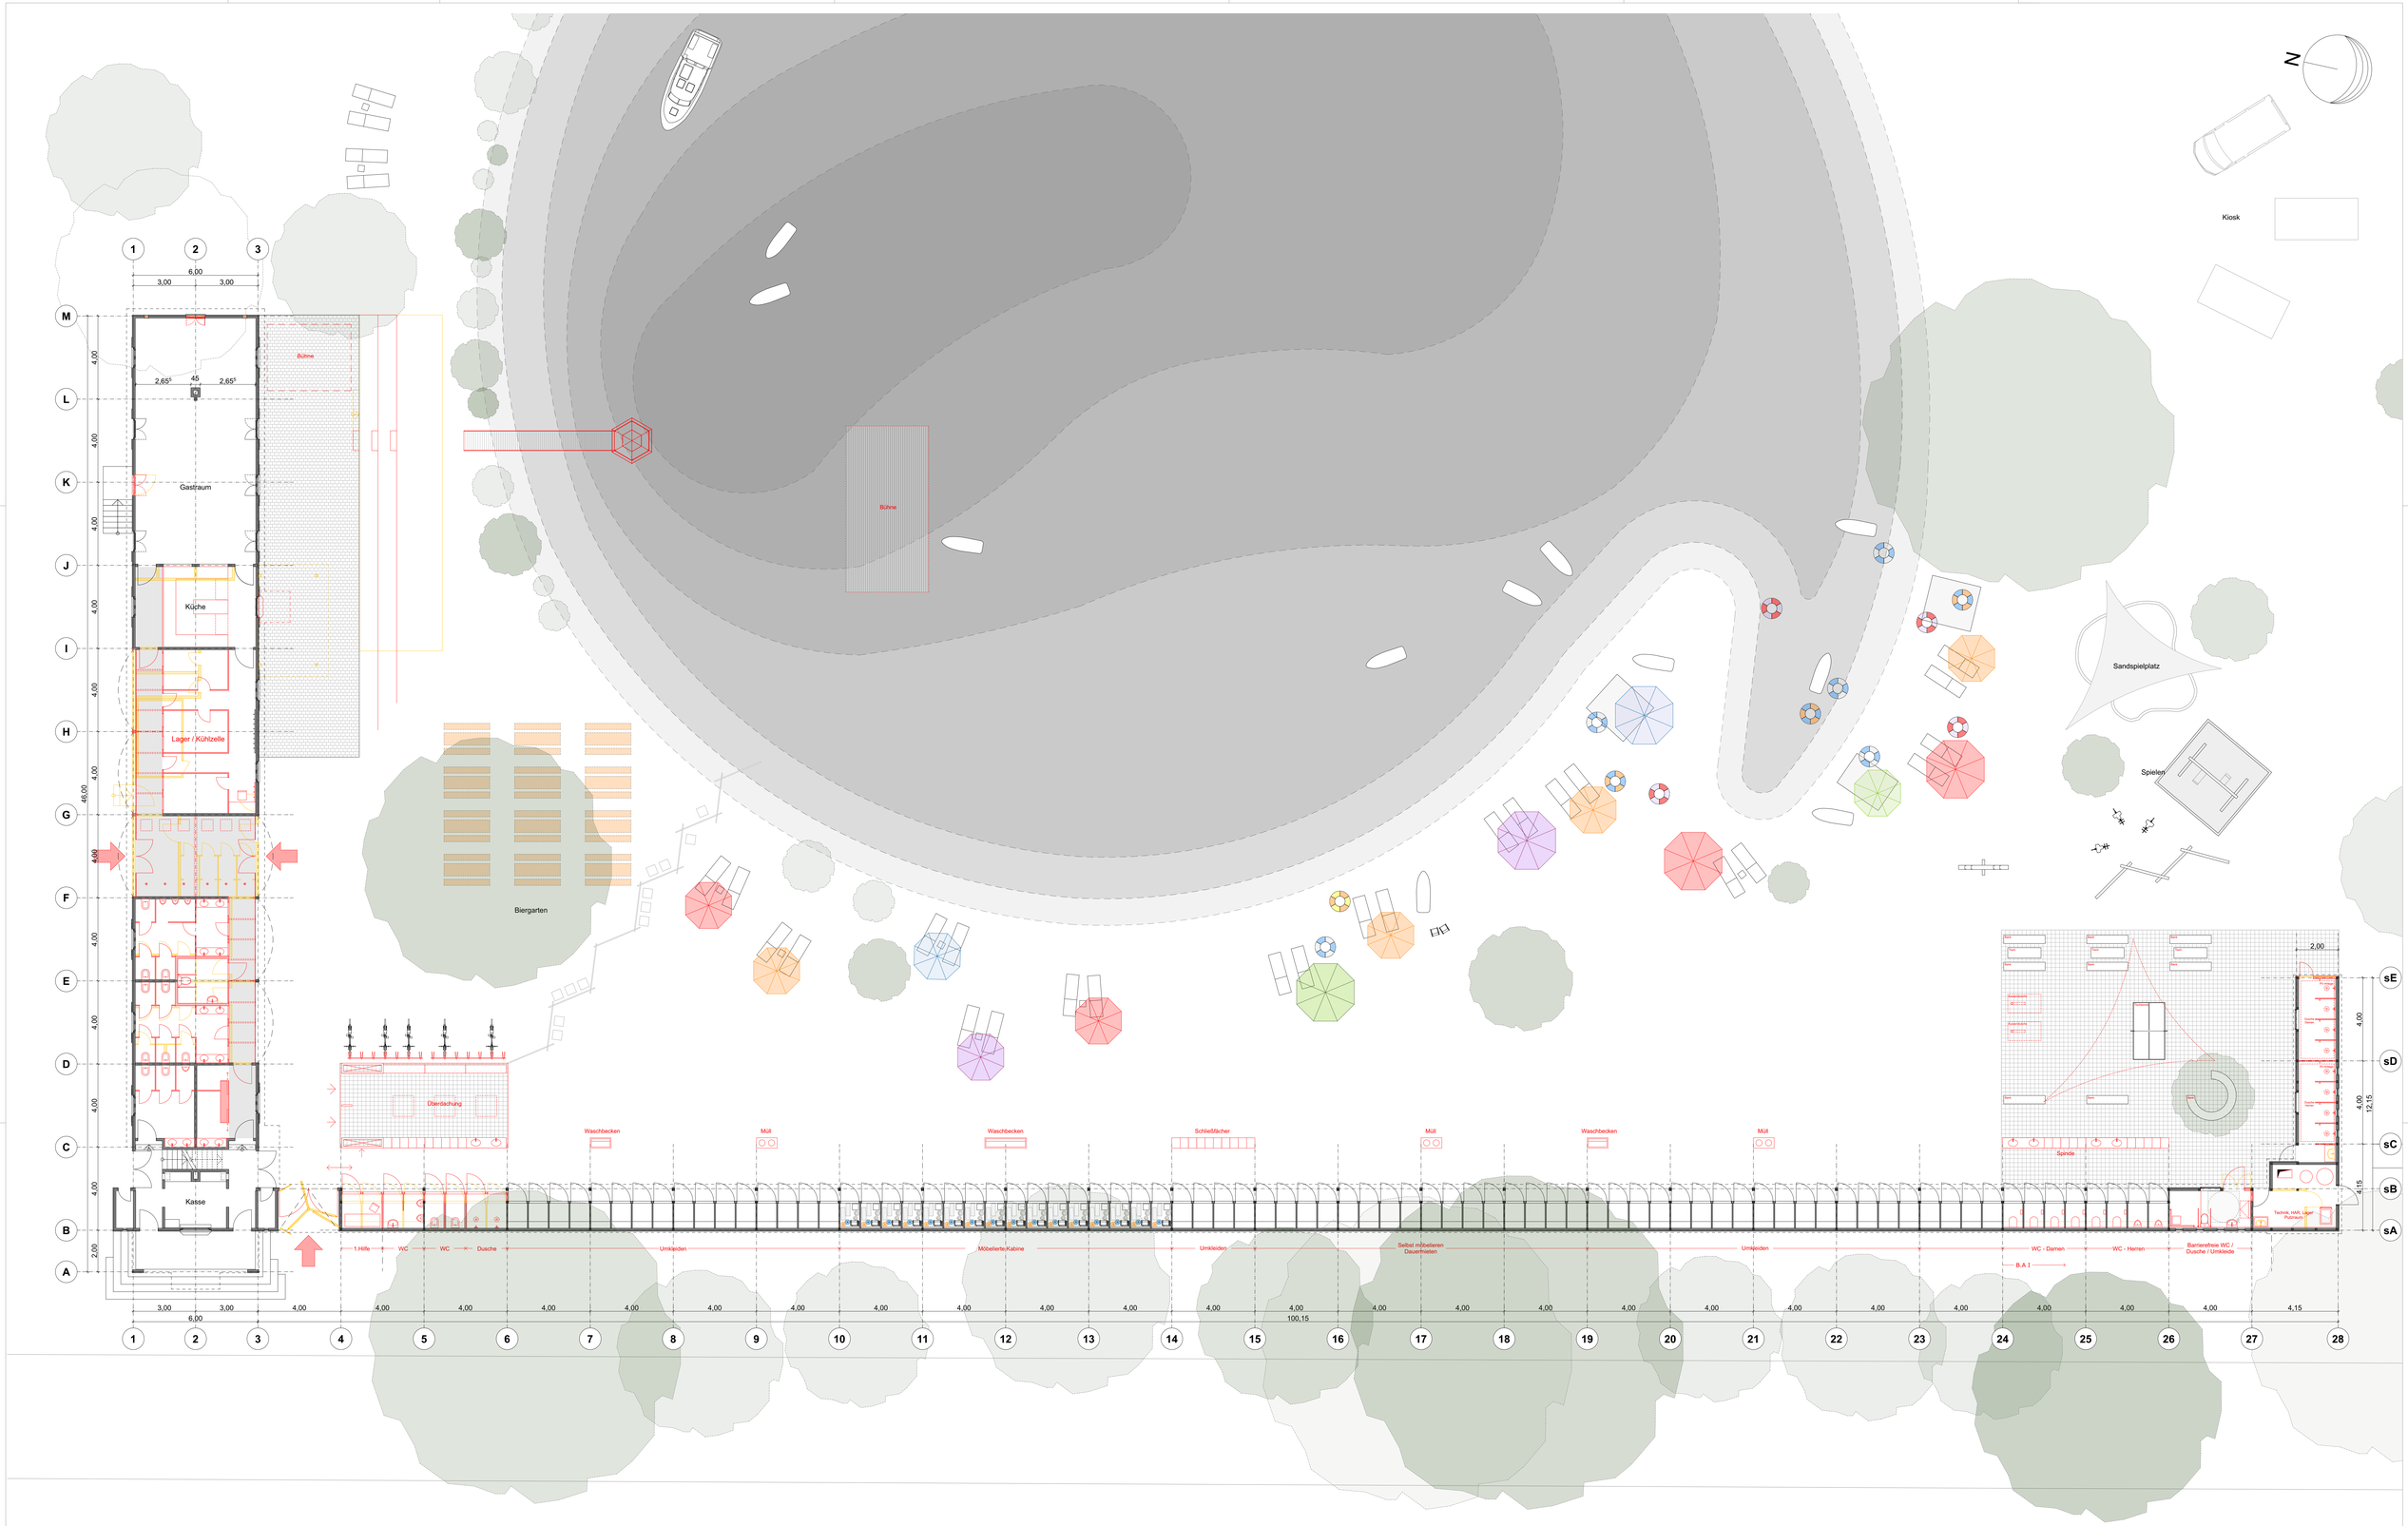

Planformat DIN A0 118,9x84,1

Planverfasser	Bauherr	Projekt	Index	Datum	Gez.	Änderungen
Architekturbüro Gebhardt Dipl.- Ing. (FH) Markus Gebhardt - Freier Architekt Fachingenieur Denkmalschutz Aachgasse 4, D-89143 Blaubeuren Fon: +49 7344 91730-0 Mail: info@architekturbuero-gebhardt.de www.architekturbuero-gebhardt.de Datum, Unterschrift	Stadtwerke Laupheim König-Wilhelm-Straße 35 88471 Laupheim Datum, Unterschrift	**Sanierung und Nutzung des Parkbades in Laupheim** **Parkweg 20, 88471 Laupheim**				

Planinhalt
Grundriss Erdgeschoss

Planungsstand
Entwurfsplanung

gezeichnet/ Datum
sm / 27.02.2025

Maßstab
M 1:100

Projektnummer
2024.036.SPL

Plannummer
E.301.1

Architekturbüro GEBHARDT