

# Lageplan


Zeichnerischer Teil  
zum Bauantrag (Par.4, LBOVVO-BW)

M 1 : 500



Bebauungsplan: -----

rechtsverbindlich: -----

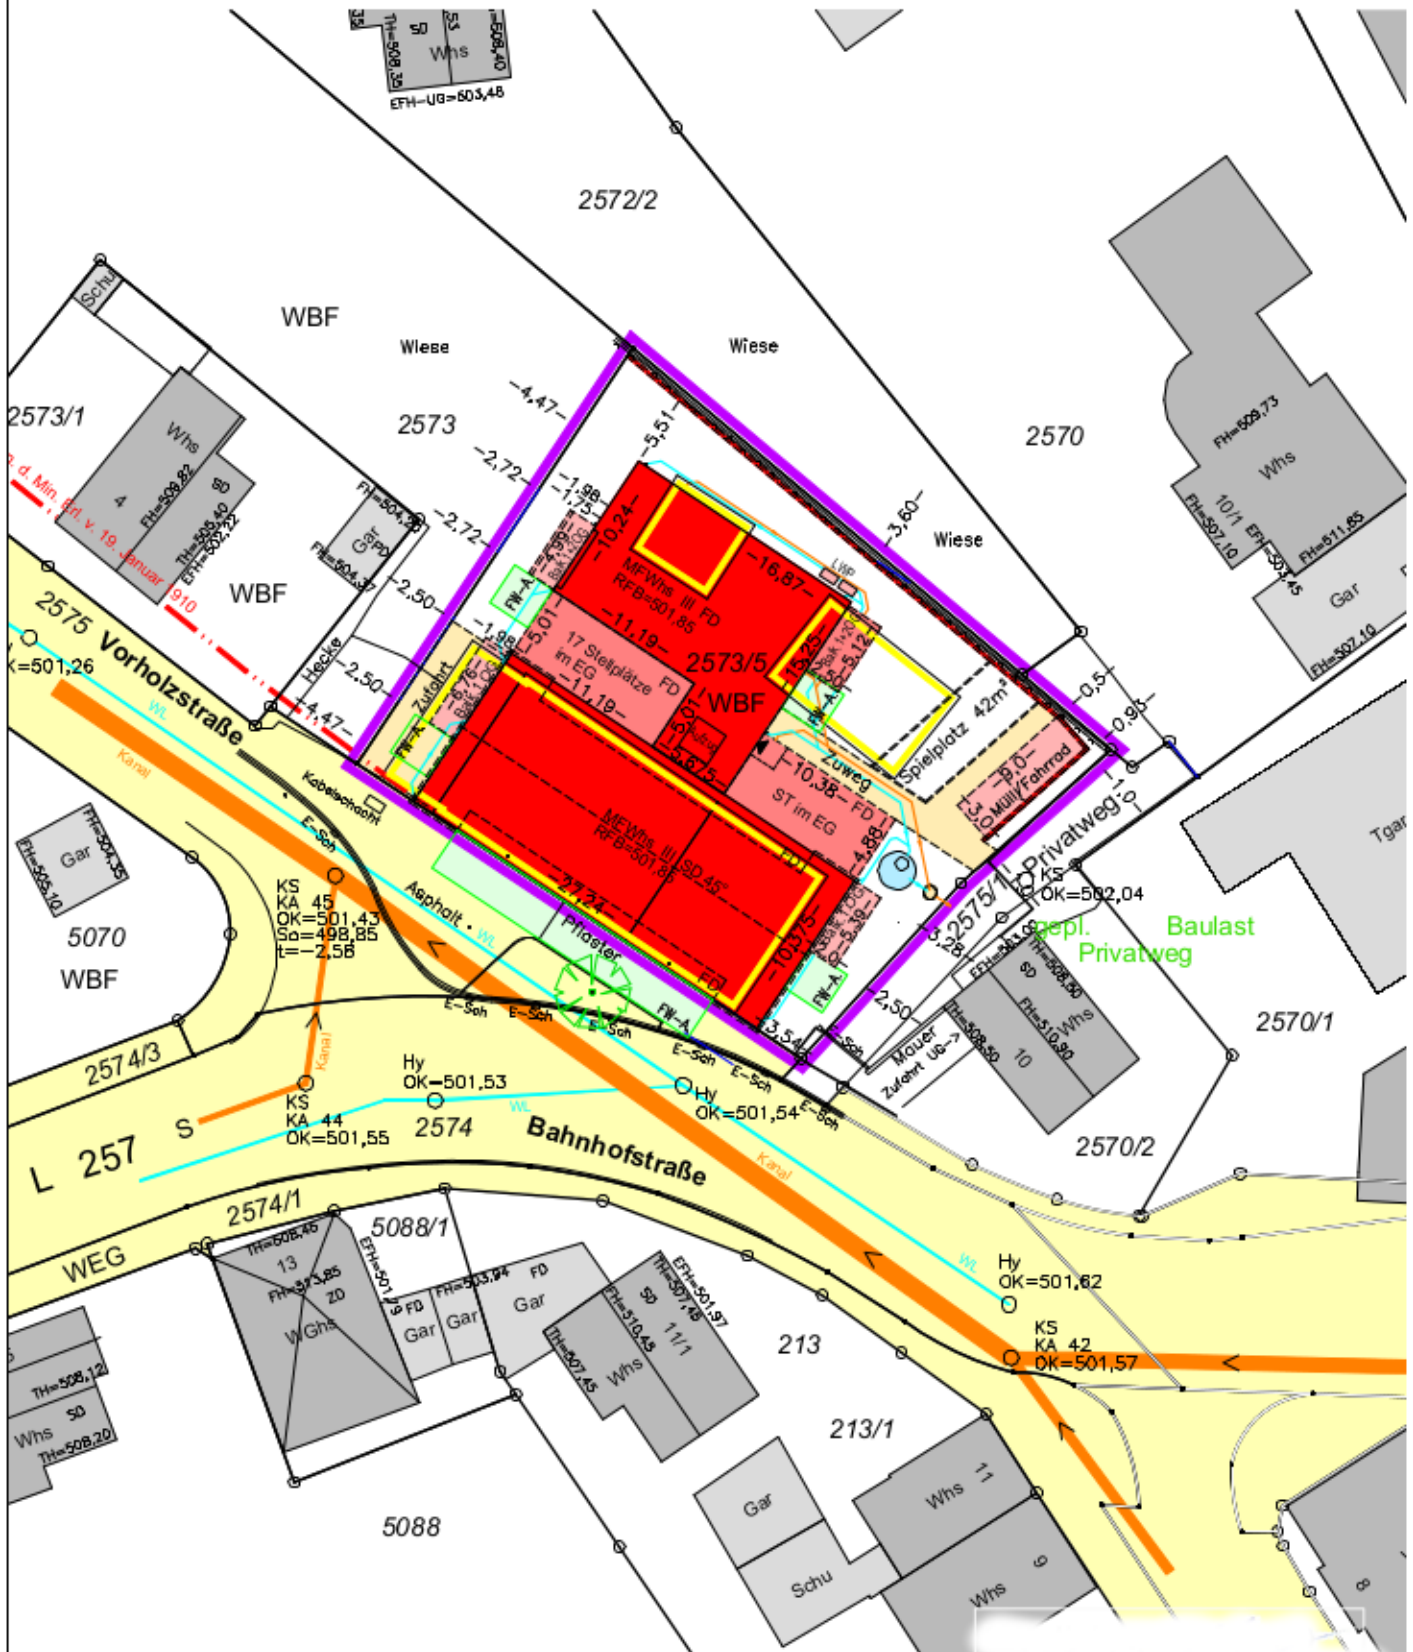

Die Übereinstimmung mit dem Liegenschaftskataster, sowie die vollständige Ergänzung nach §4 Abs.4 (LBOVVO-BW) wird bestätigt.

Ohne Gewähr für evtl. unterirdische Leitungen  
Höhen im DHHN2016 System