SCHNITT A-A

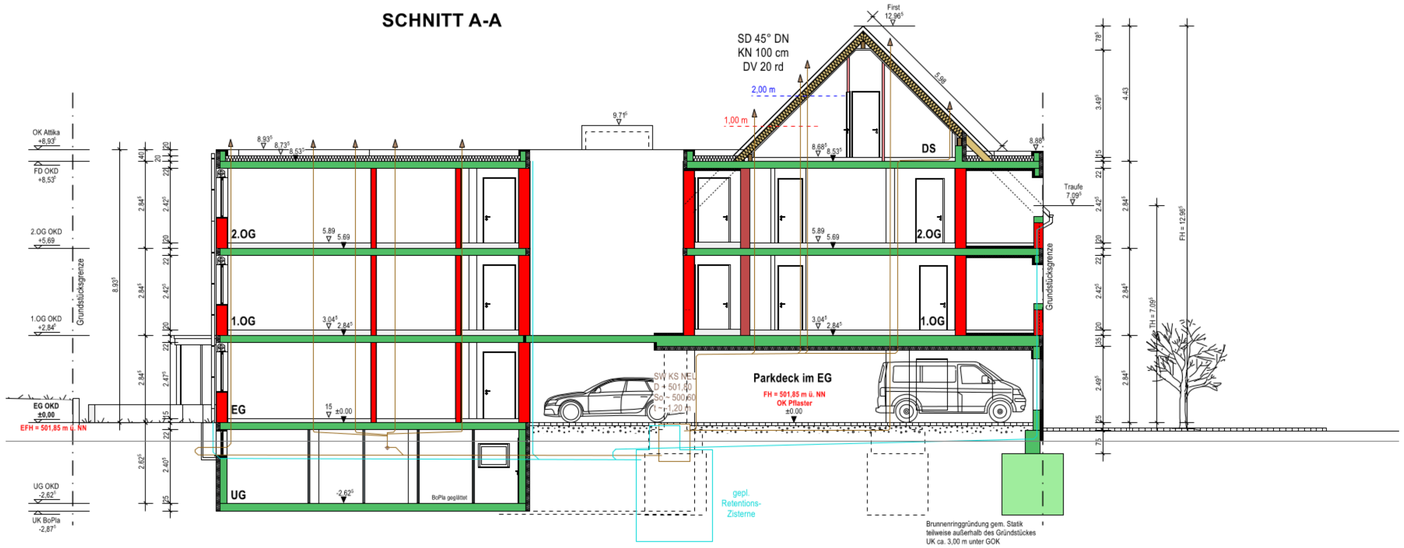

SCHNITT C-C

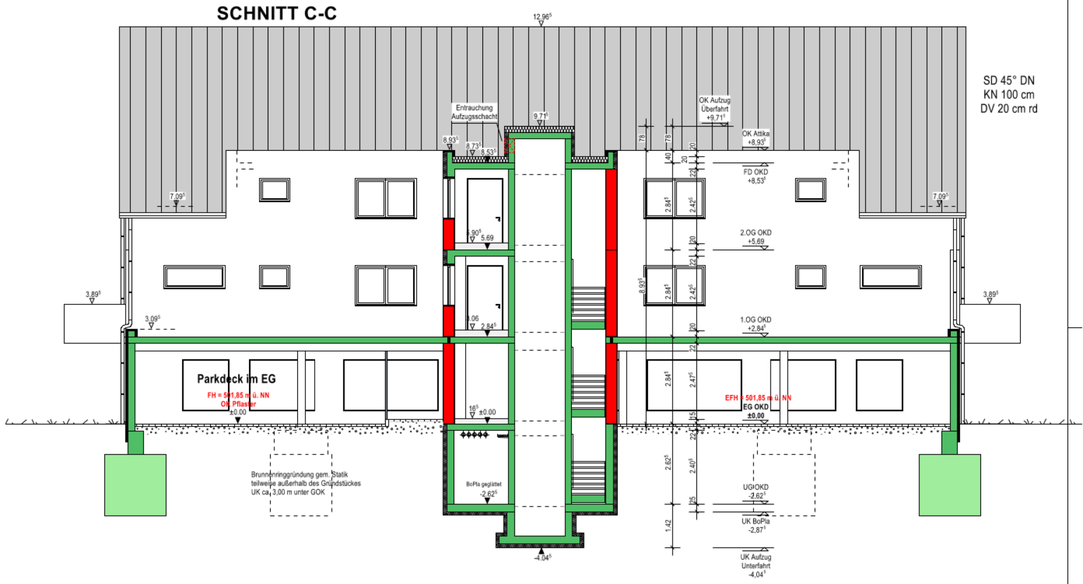

SCHNITT B-B

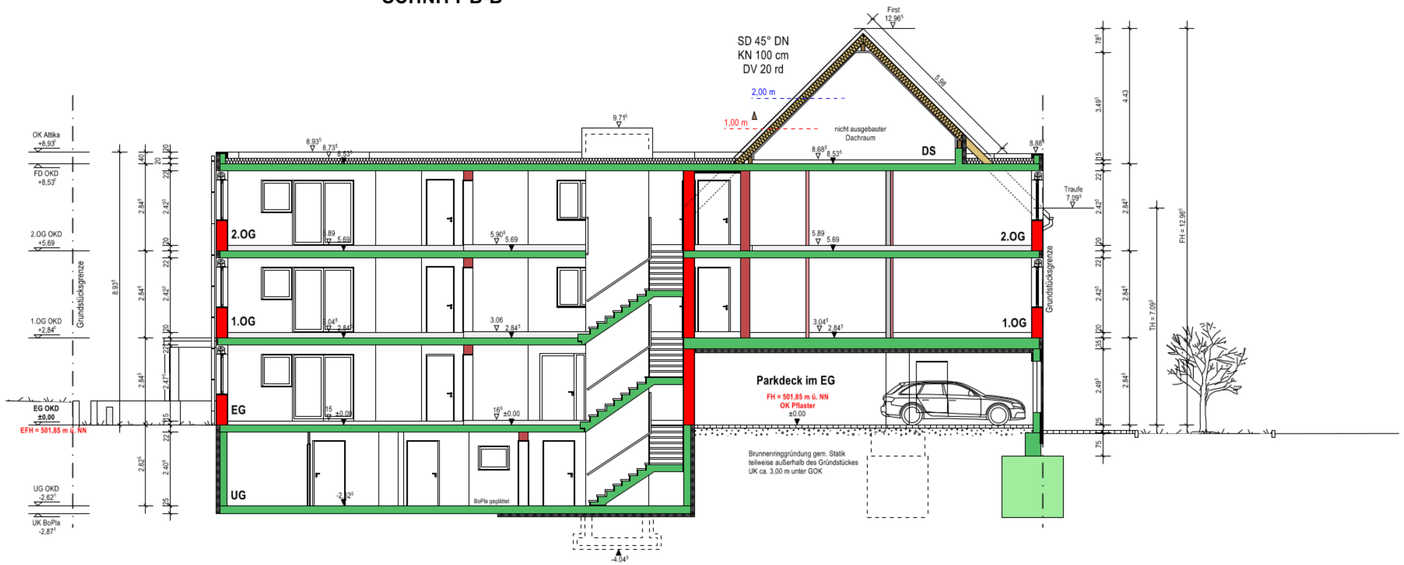

SCHNITT D-D

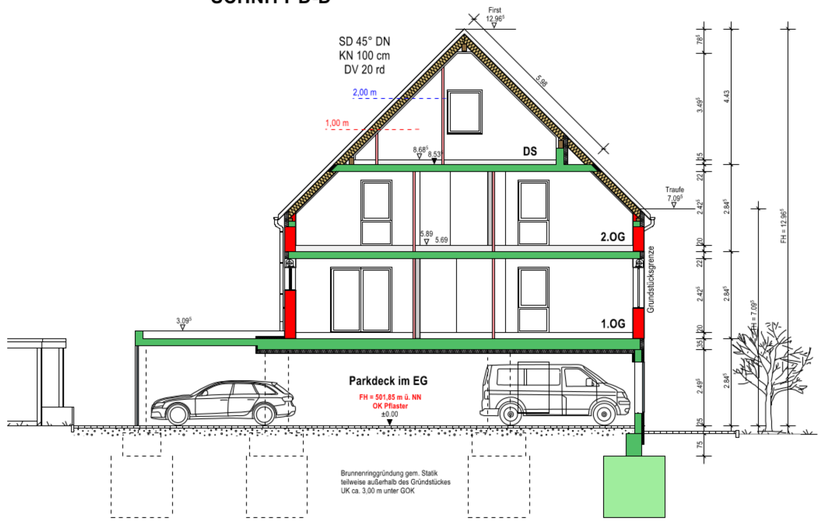

SCHNITTE

M. 1:100

NEUBAU EINES MFH
MIT 14 WOHNEINHEITEN

Flst.-Nr.: 2573/5
Bahnhofstraße 12
88471 Laupheim

BAUHERR:

anerkannt:

ENTWURFVERFASSER

gefertigt:
Laupheim, Februar 2025