



**Integriertes städtebauliches
Entwicklungskonzept (ISEK)
"Innenstadt III"**

**Lageplan zur Abgrenzung des
Untersuchungsgebietes**

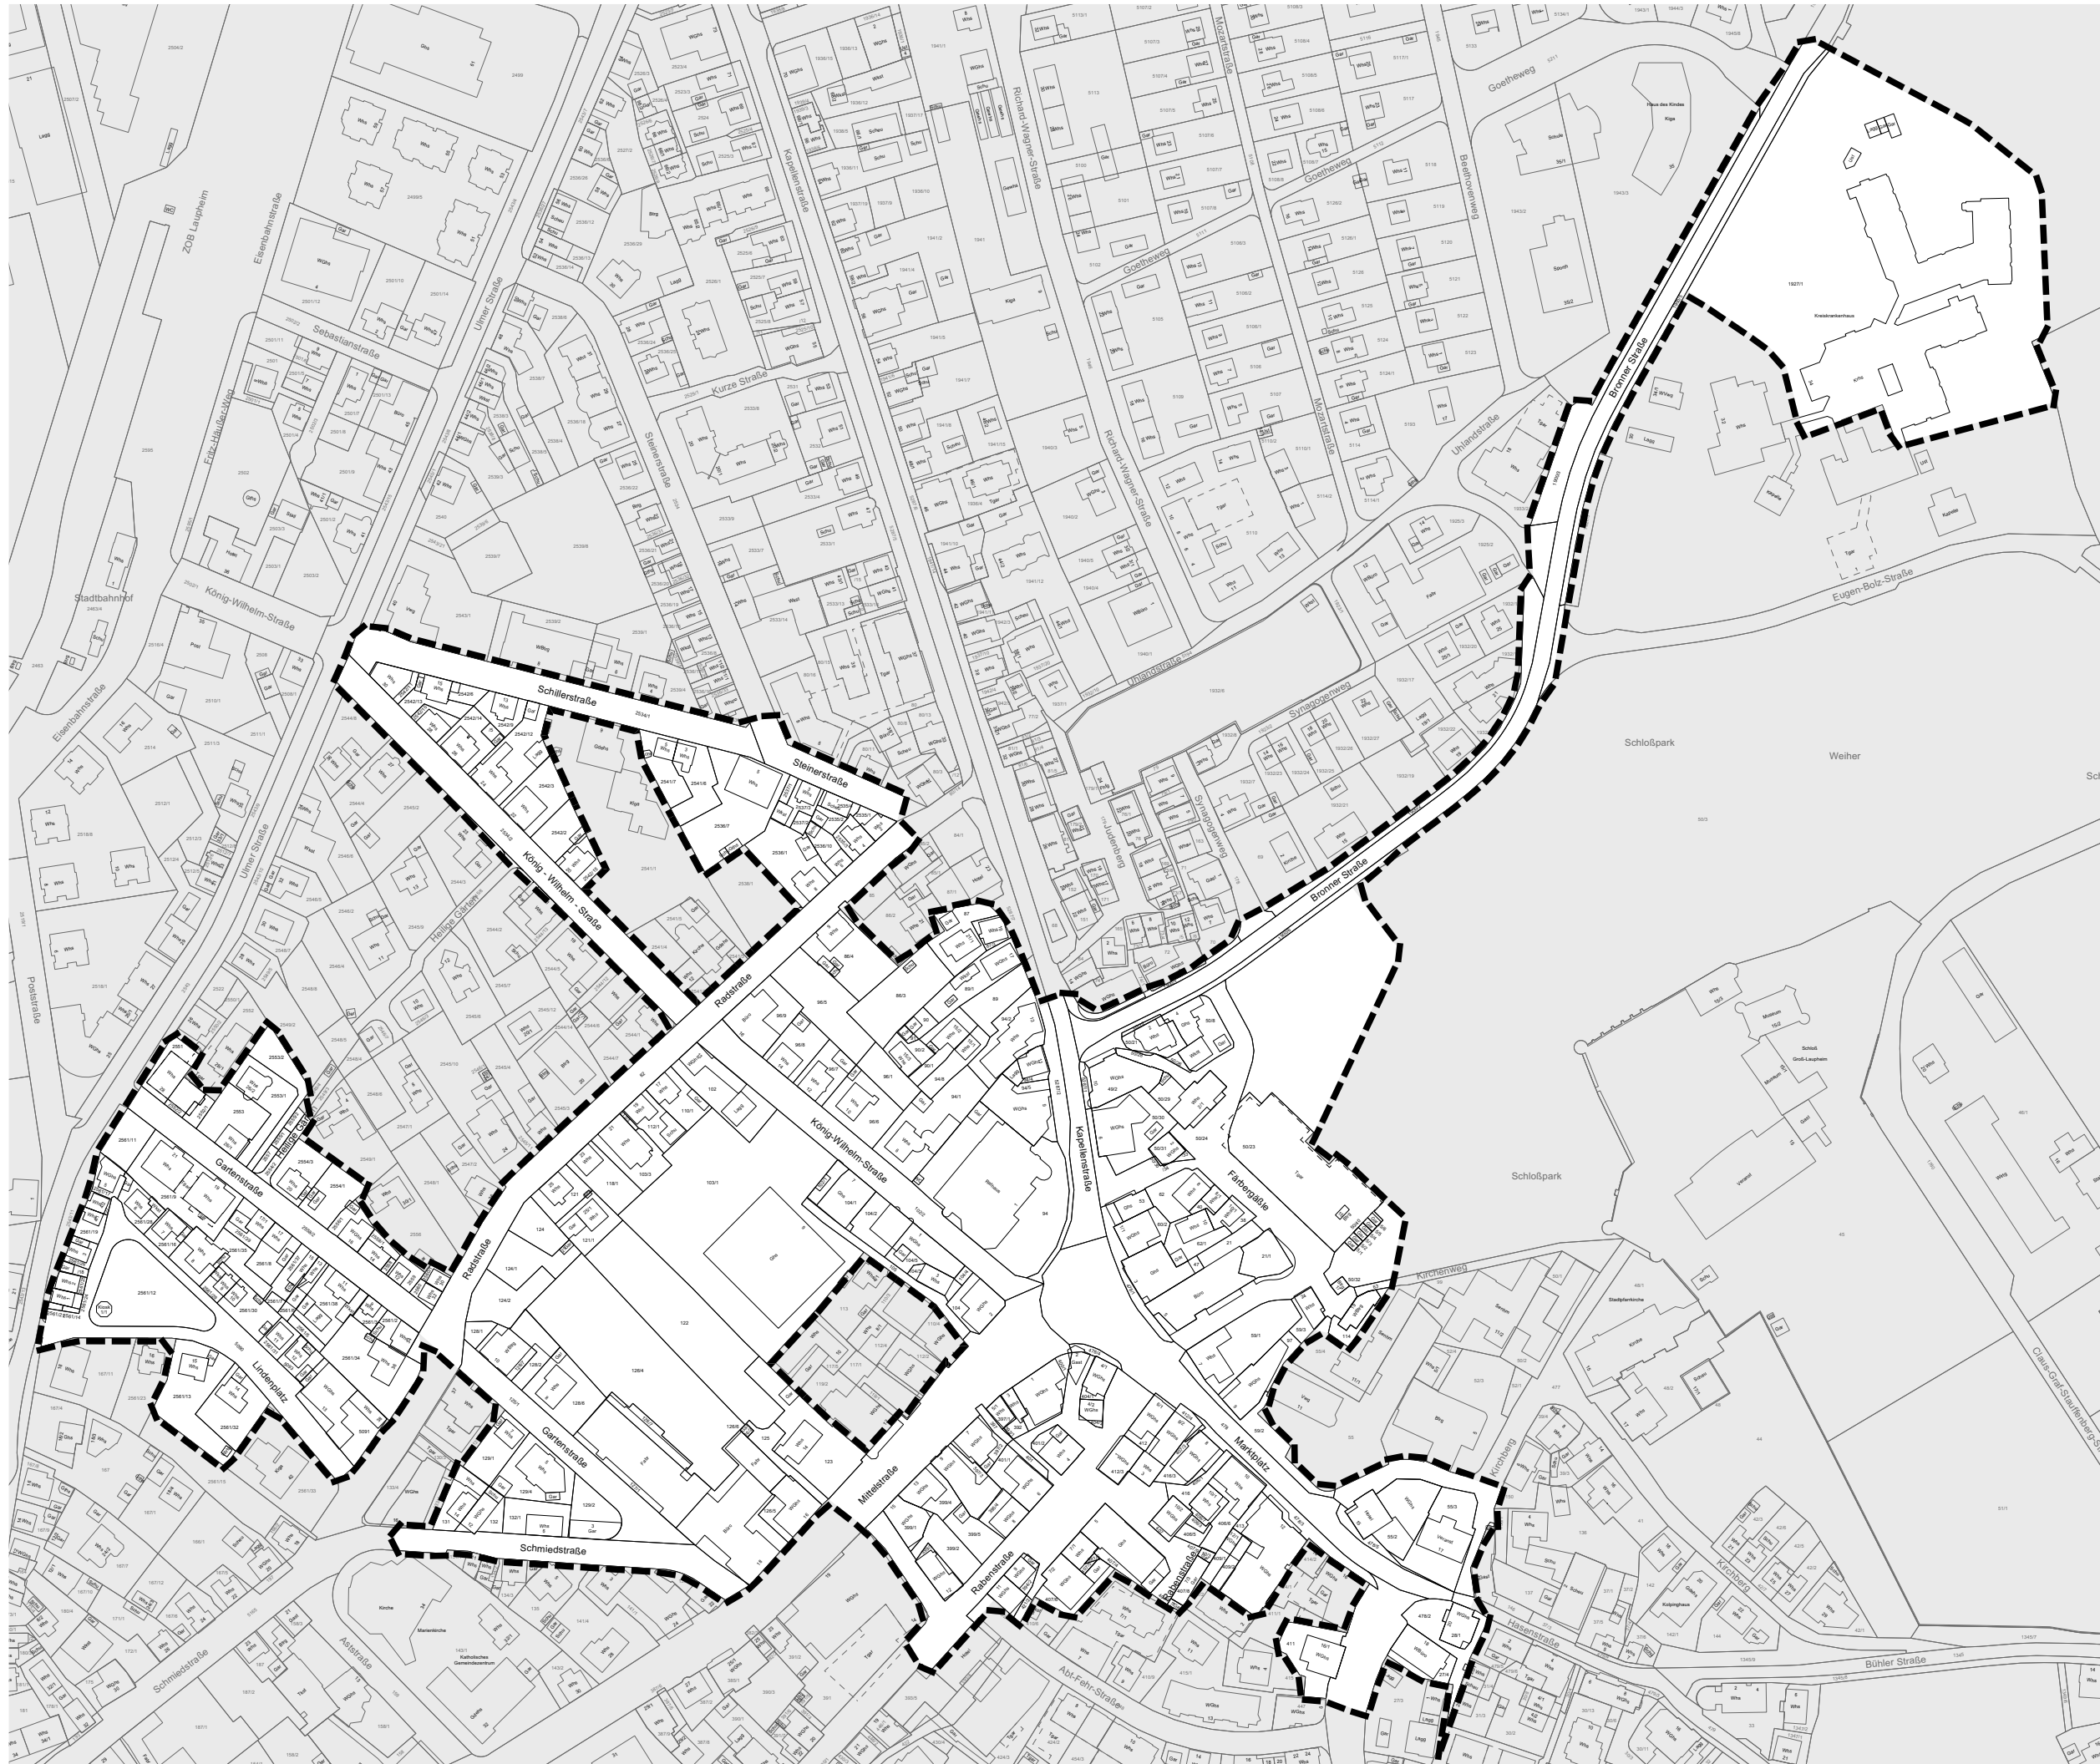

 **Abgrenzung Untersuchungsgebiet**
Gesamtfläche: ca. 151.477 m²

Geobasisdaten © Landesamt für Geoinformation und Landentwicklung Baden-Württemberg,
www.lgl-bw.de, Az.: 2851-9-3/336 - Stand: 12/2024

0 10 20 50 100

Stuttgart
30.04.2025

Weikert / Konzi / Profefsner



KE LBBW Immobilien
Kommunalentwicklung GmbH
Heilbronner Straße 28
70191 Stuttgart