



VORENTWURF BETRIEBLICHE KINDERTAGESSTÄTTE

Bauherr: Rentschler Immobilien GmbH

Uhlandstraße, 88471 Laupheim



Animationen

o. M.
26. Juli 2022



König-Wilhelm-Str. 36
D-88471 Laupheim
Tel.: 07392-91 43 62
Fax: 07392- 80 56 3
Mobil 0171-81 38 78 0
ladel@ladel-architekt.de

Jens Ladel Freier Architekt Dipl.Ing.(FH)

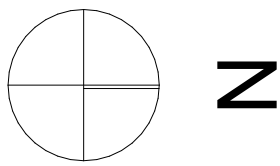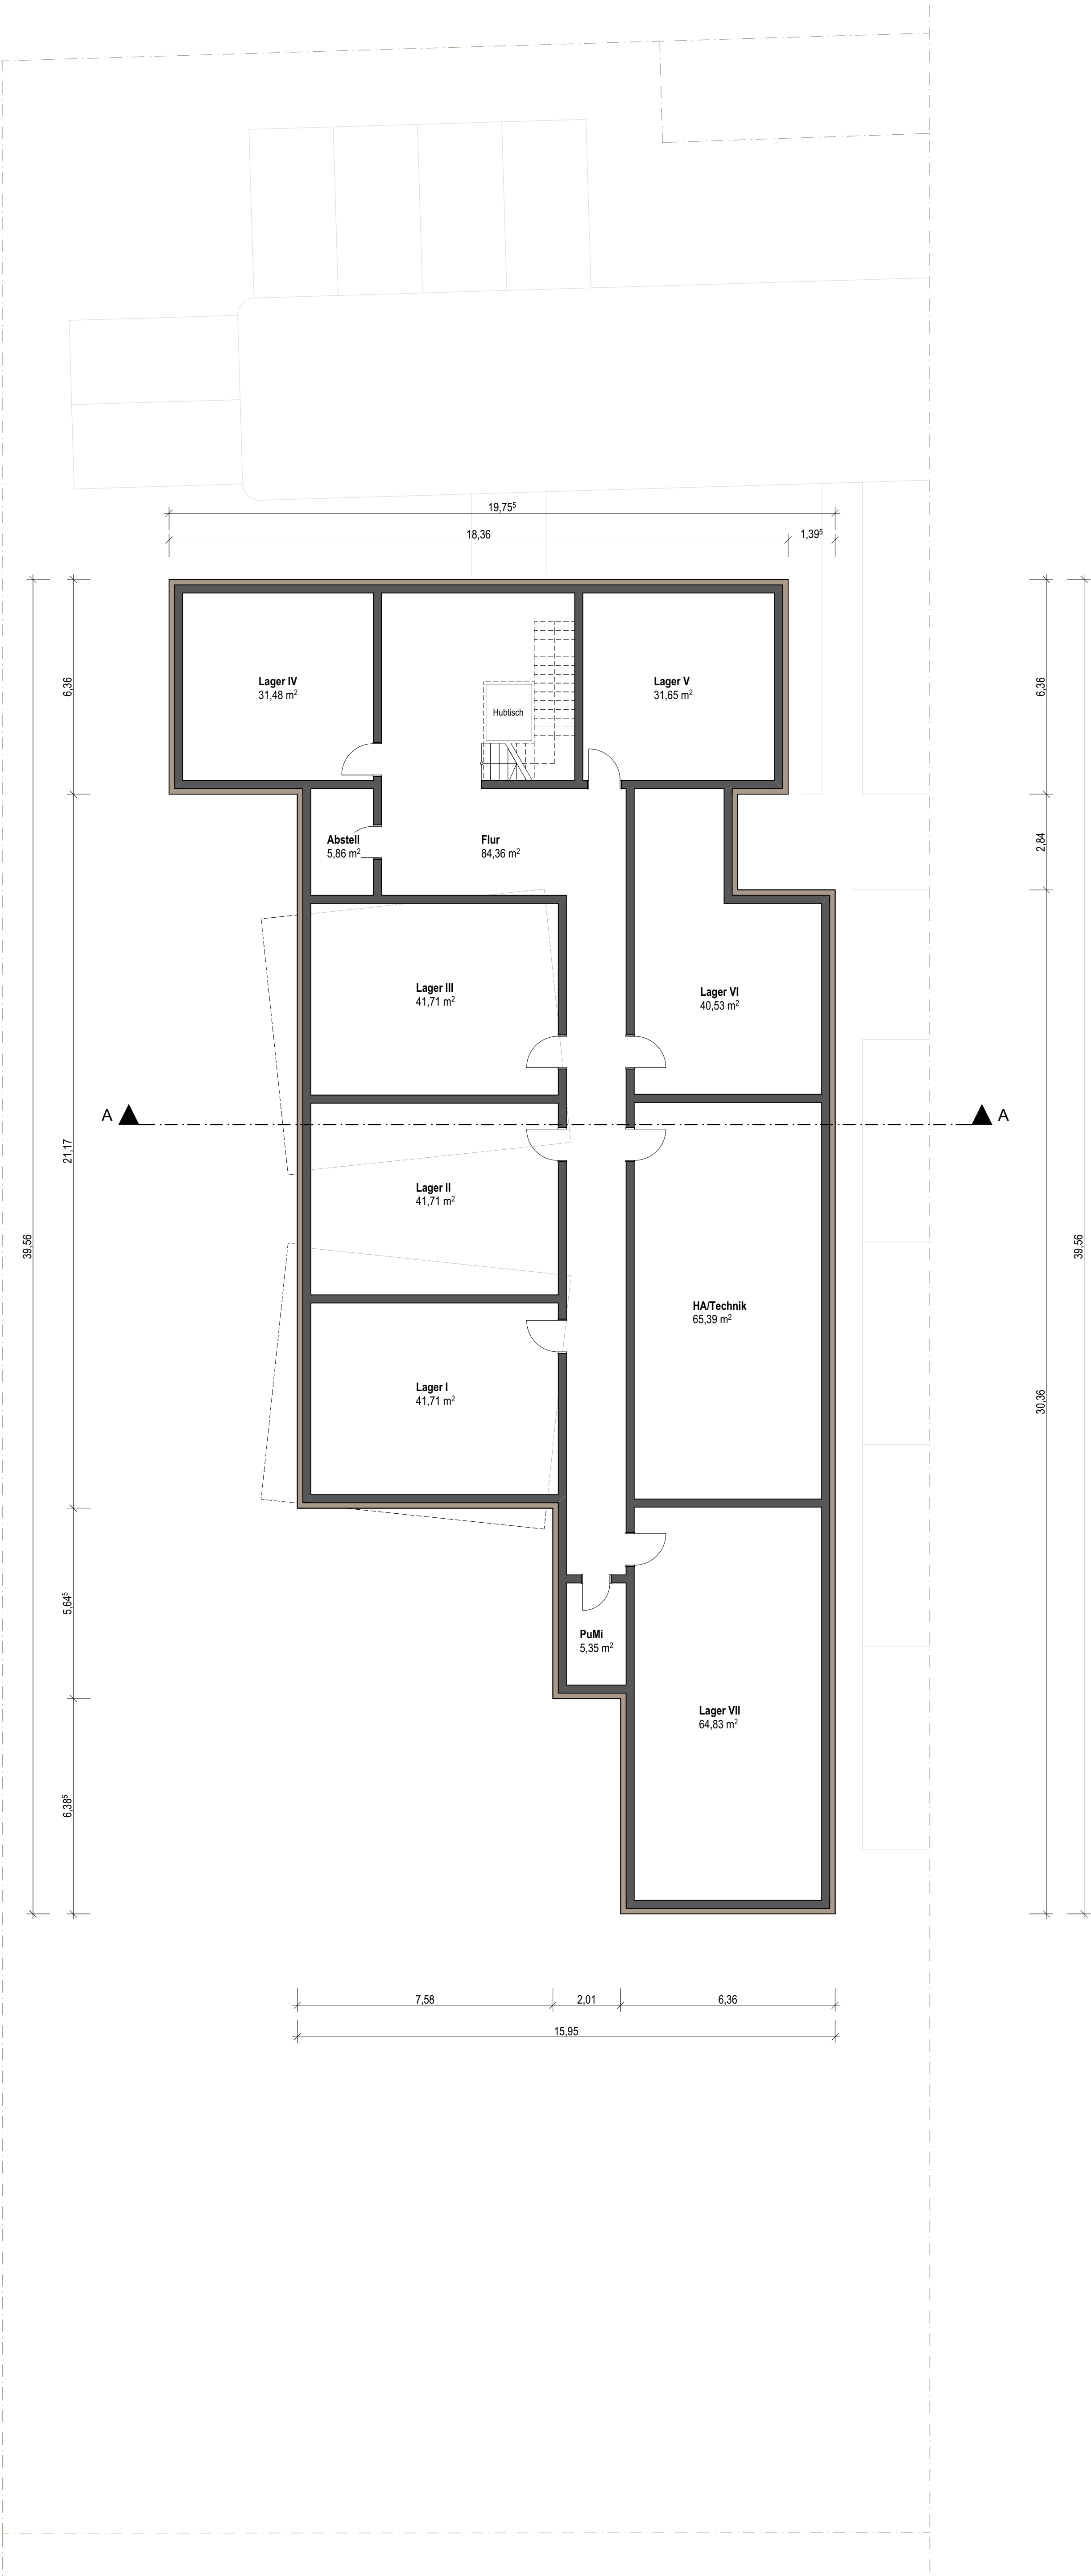


VORENTWURF
BETRIEBLICHE KINDERTAGESSTÄTTE

Bauherr: Rentschler Immobilien GmbH

Umlandstraße, 88471 Laupheim

Grundriss Untergeschoss M 1:100

26. Juli 2022

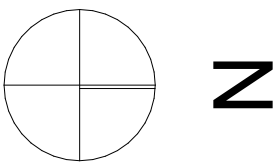

VORENTWURF
BETRIEBLICHE KINDERTAGESSTÄTTE


Bauherr: Rentschler Immobilien GmbH

Uhlmannstraße, 88471 Laupheim

Grundriss Erdgeschoss M 1:100

26. Juli 2022



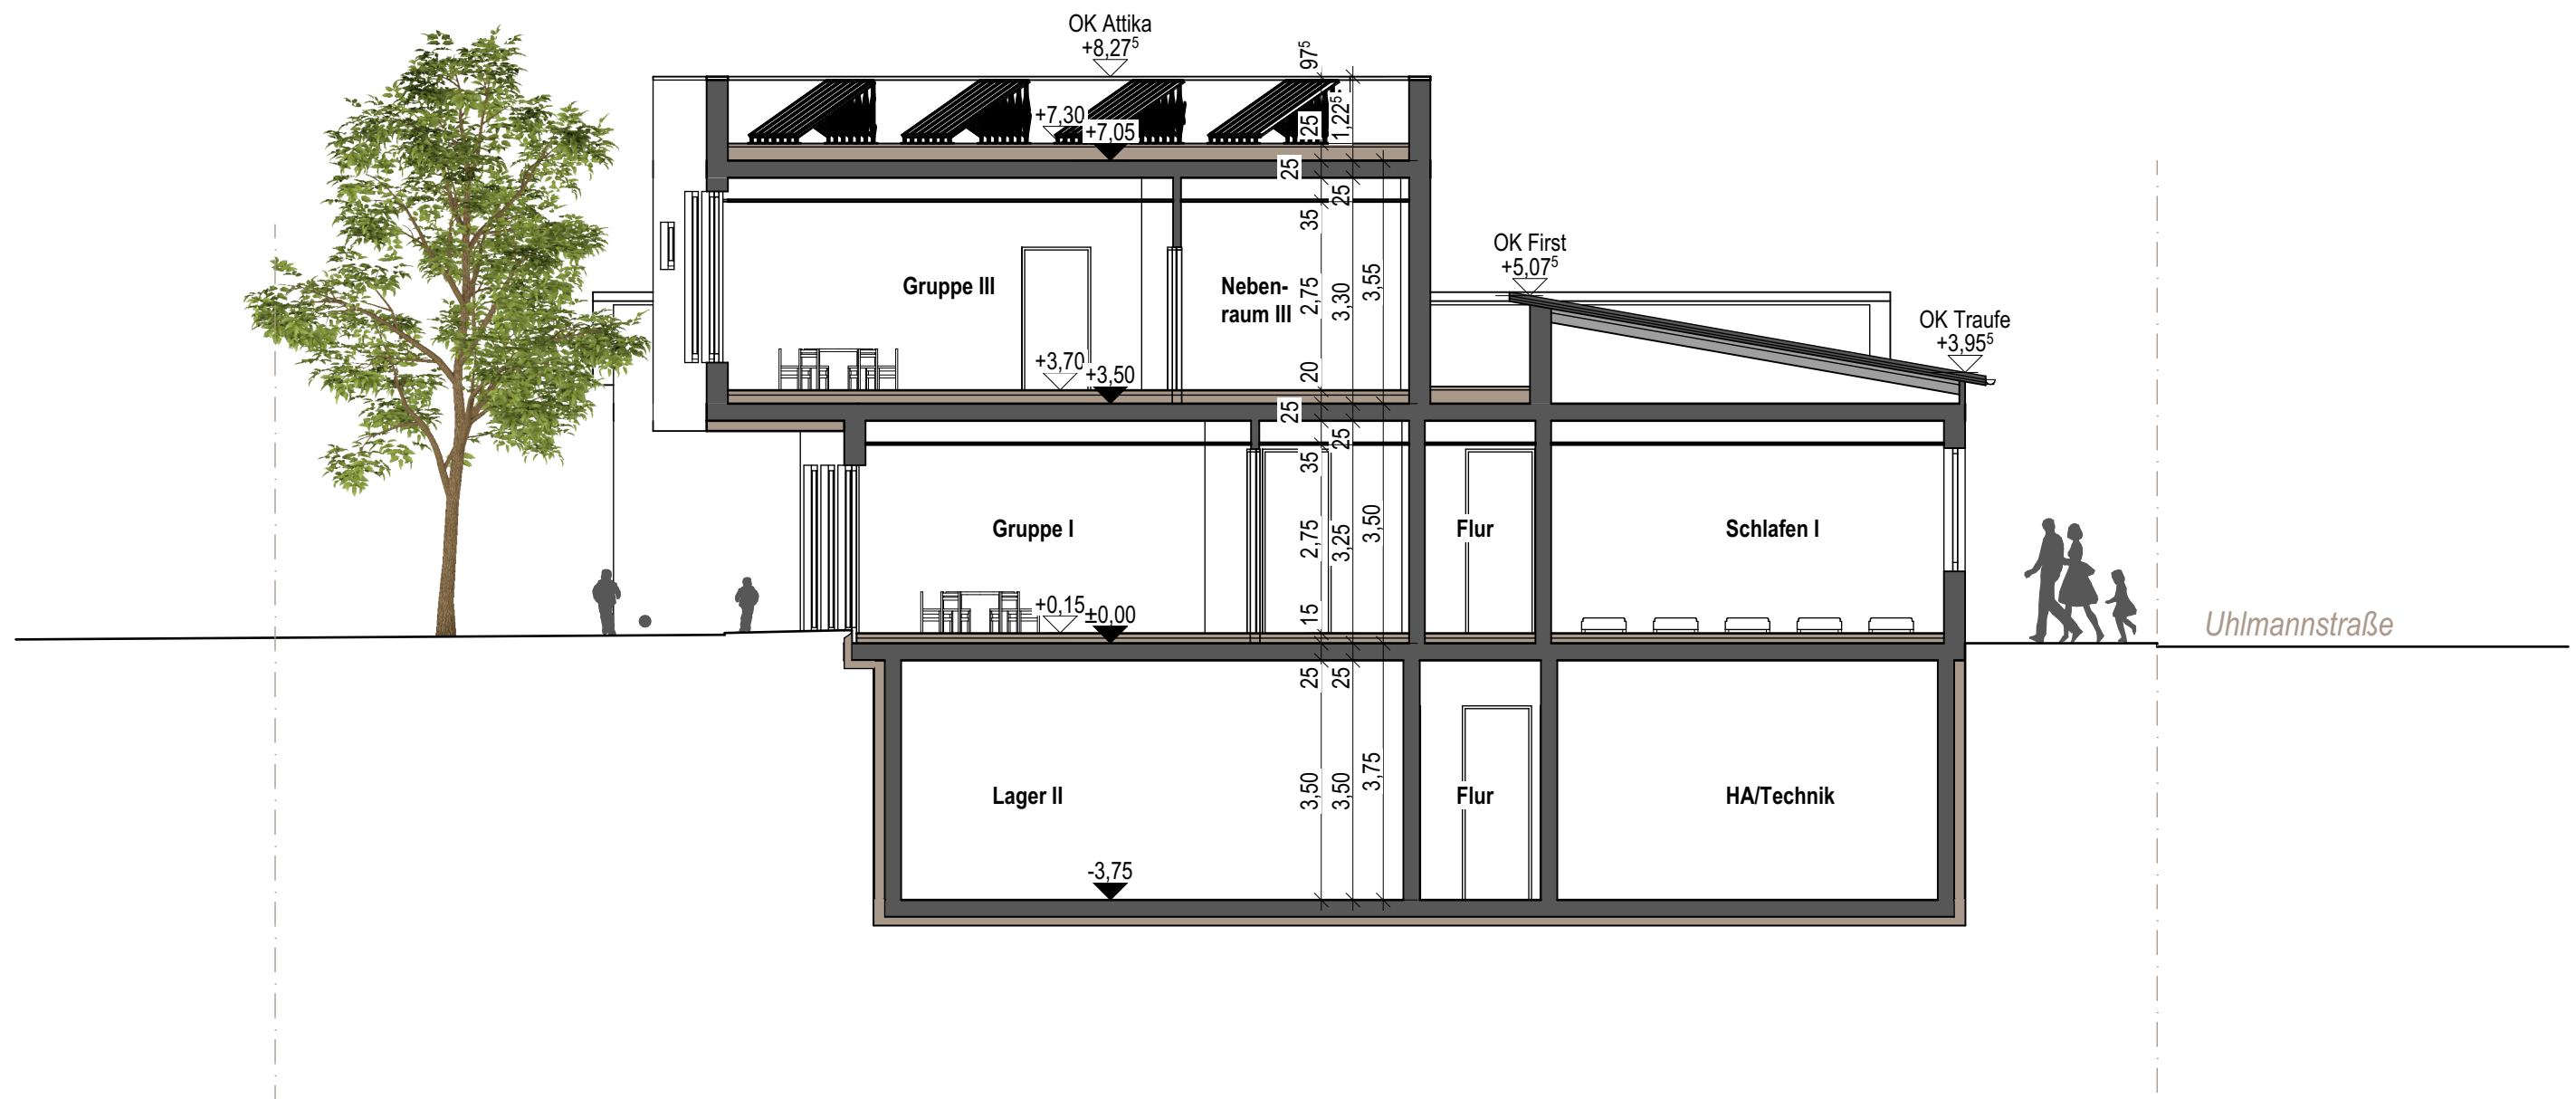

VORENTWURF BETRIEBLICHE KINDERTAGESSTÄTTE

Bauherr: Rentschler Immobilien GmbH

Uhlmannstraße, 88471 Laupheim

Schnitt A-A M 1:100

26. Juli 2022



Jens Ladel Freier Architekt Dipl.Ing.(FH)

König-Wilhelm-Str. 36
D-88471 Laupheim
Tel.: 07392-91 43 62
Fax: 07392- 80 56 3
Mobil 0171-81 38 78 0
ladel@ladel-architekt.de

Bauvorhaben: Neubau einer betrieblichen Kindertagesstätte
Uhlandstraße, Flst.-Nr. 2676/2, 88471 Laupheim

Bauherr: Rentschler Immobilien GmbH
Lange Straße 35
88471 Laupheim

BERECHNUNGEN zum Vorentwurf

Die Flächen sind dem CAD entnommen.

Flächen

UG

Lager I	41,71 m²
Lager II	41,71 m²
Lager III	41,71 m²
Lager IV	31,48 m²
Lager V	31,65 m²
Lager VI	40,53 m²
Lager VII	46,83 m²
Abstell	5,86 m²
Flur	84,36 m²
PuMi	5,35 m²
Fläche UG	371,19 m²

EG

Gruppe I	39,30 m²
Nebenraum I	12,12 m²
Schlafen I	15,50 m²
Gruppe II	39,30 m²
Nebenraum II	12,12 m²
Schlafen II	15,50 m²
Garderobe	24,96 m²
Material	32,83 m²
Eltern	15,50 m²
Büro	11,60 m²
Malen	15,56 m²
Mehrzweckraum	50,05 m²
Küche/Essen	15,50 m²
Personal	15,50 m²
Geräte	12,20 m²
PuMi	2,86 m²
WC	2,58 m²
Wickeln	12,20 m²
WC	14,20 m²
Windfang	6,37 m²
Flur	90,23 m²
TRH	4,08 m²
Fläche EG	460,06 m²

OG

Gruppe III	49,85 m ²
Nebenraum III	13,65 m ²
Garderobe	26,60 m ²
WC	9,98 m ²
Fläche EG	100,08 m²

Flächen gesamt**931,33 m²****Umbauter Raum**

UG	534,00 m ²	x 3,75 m	= 2.002,50 m ³
Gruppe I	98,71 m ²	x 3,47 m	= 342,52 m ³
Gruppe II	66,74 m ²	x 4,97 m	= 331,70 m ³
Gruppe III	124,35 m ²	x 5,18 m	= 643,51 m ³
Verwaltung	31,08 m ²	x 18,36 m	= 570,63 m ³
Sanitär	31,08 m ²	x 30,42 m	= 945,45 m ³
Flur	73,90 m ²	x 4,27 m	= 315,55 m ³
<u>Umbauter Raum gesamt</u>			<u>= 5.151,87 m³</u>



aufgestellt, Laupheim 26.07.2022