
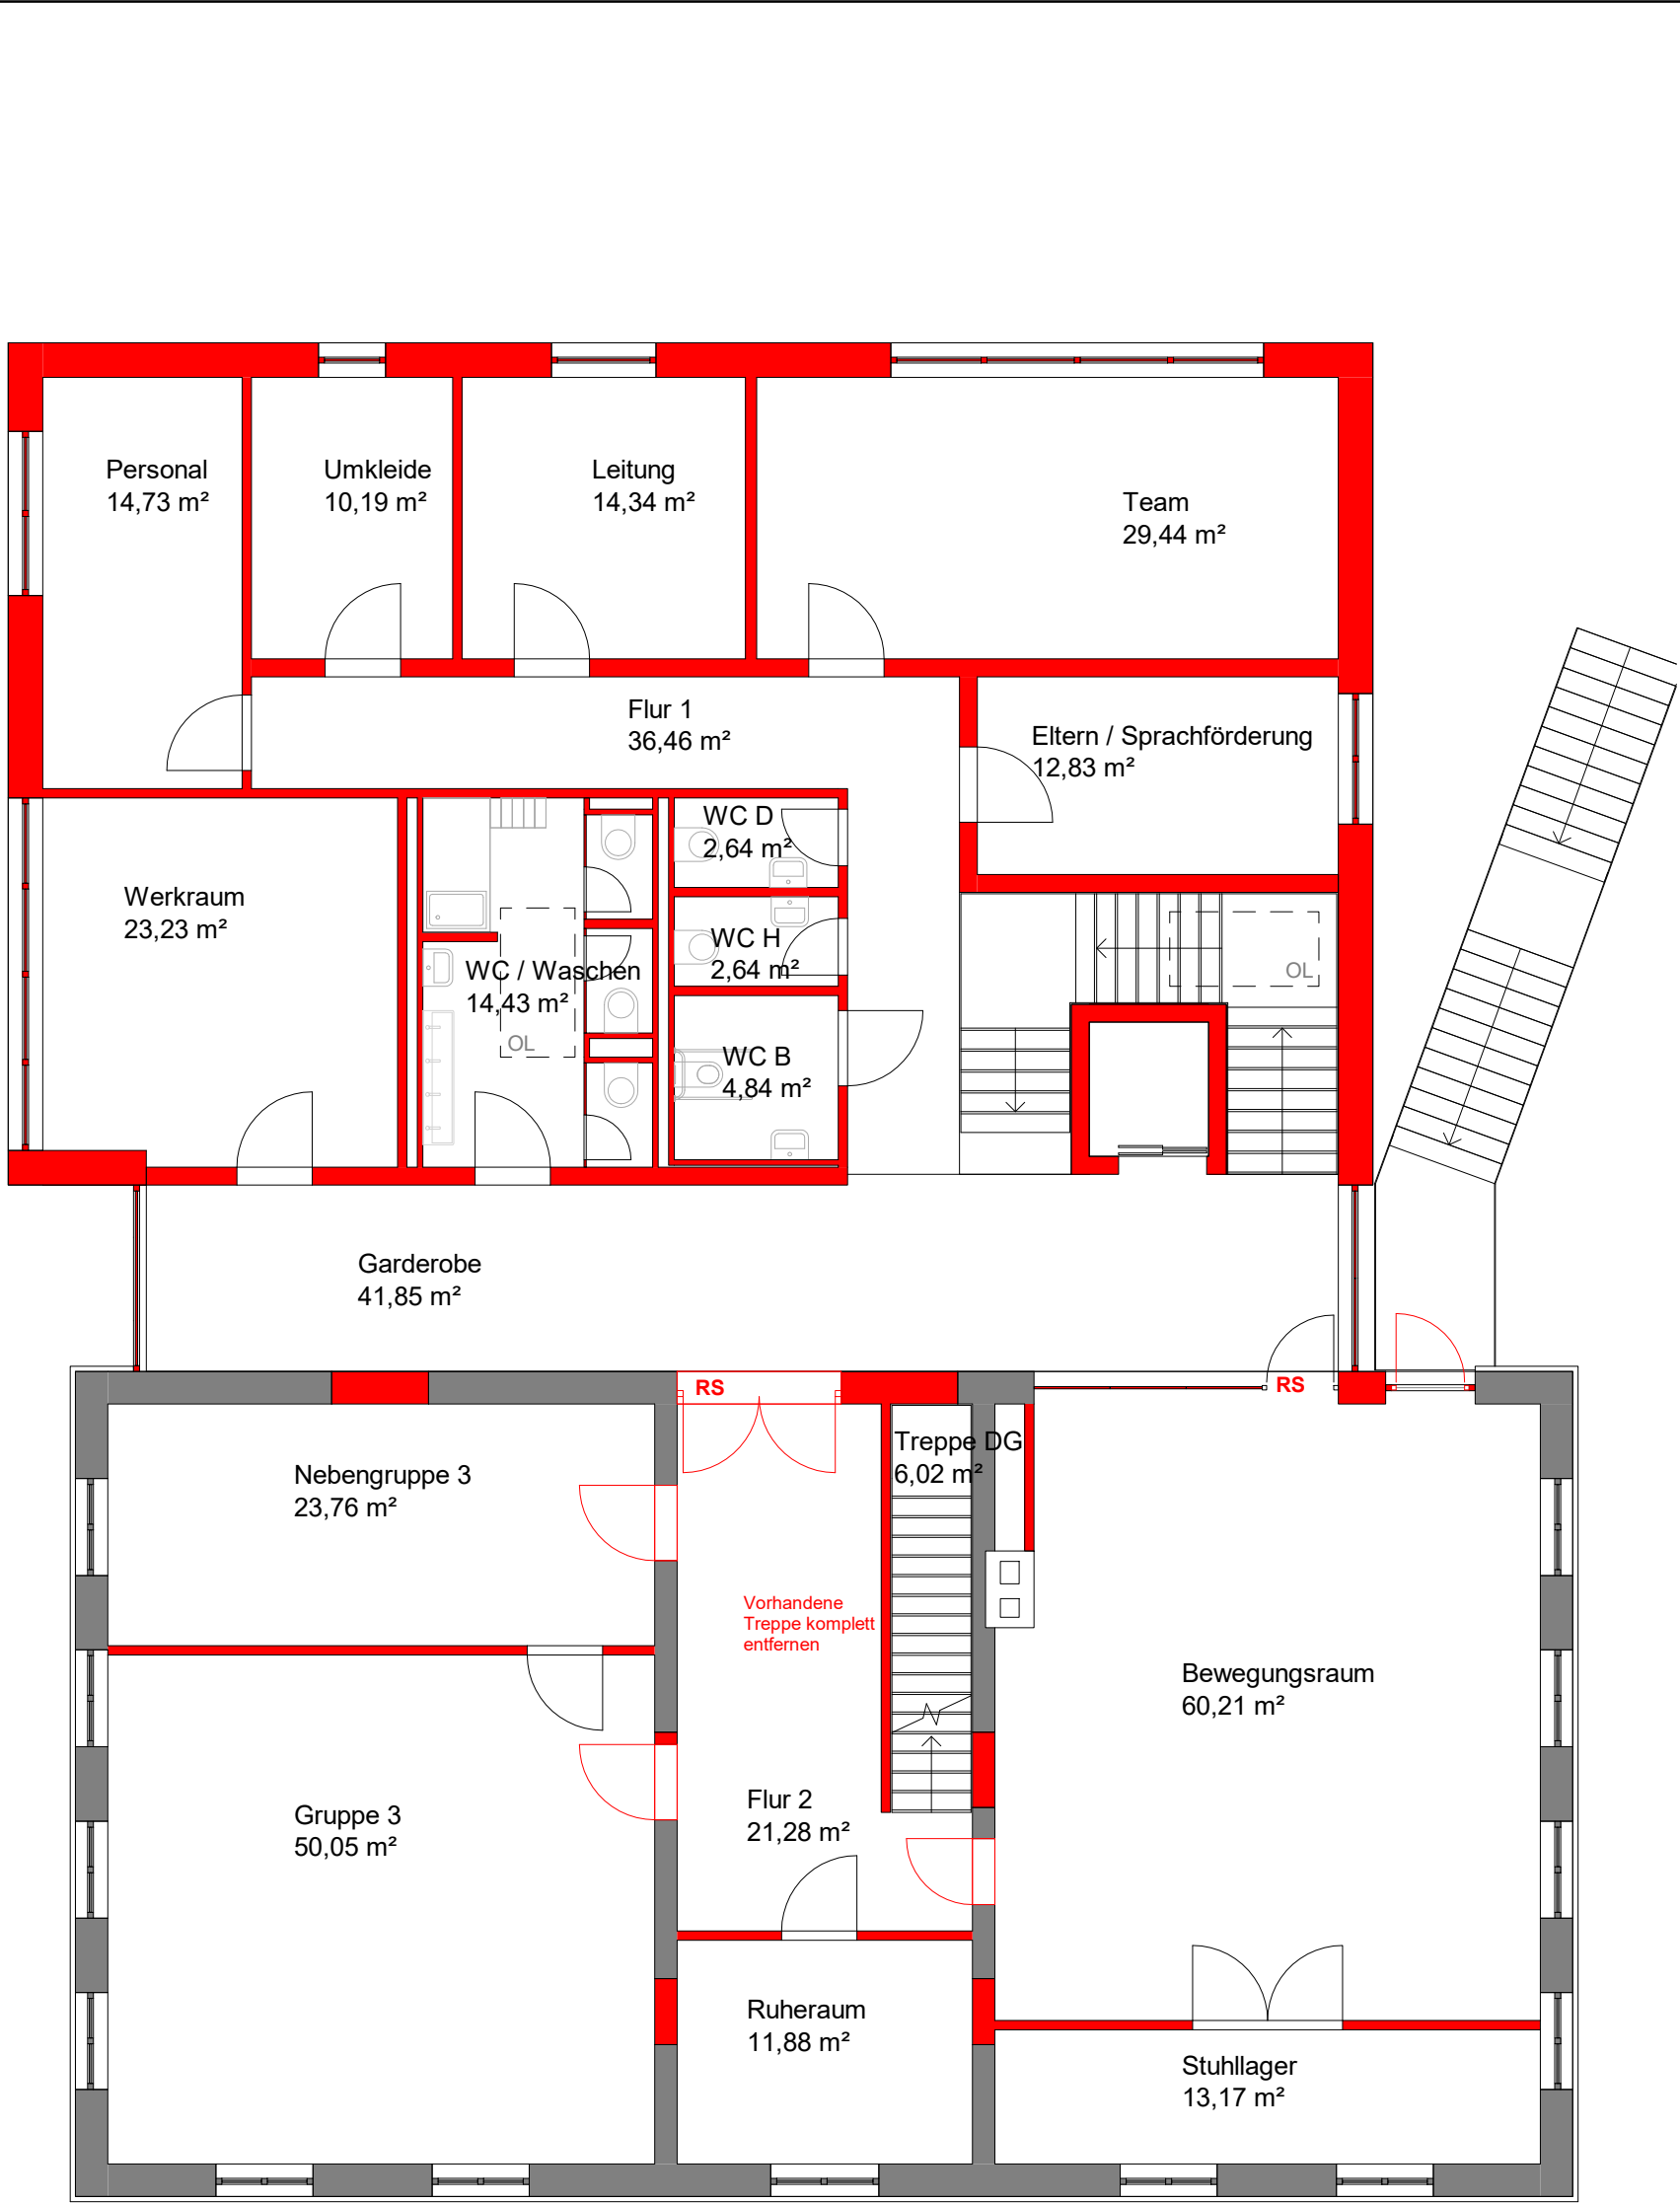


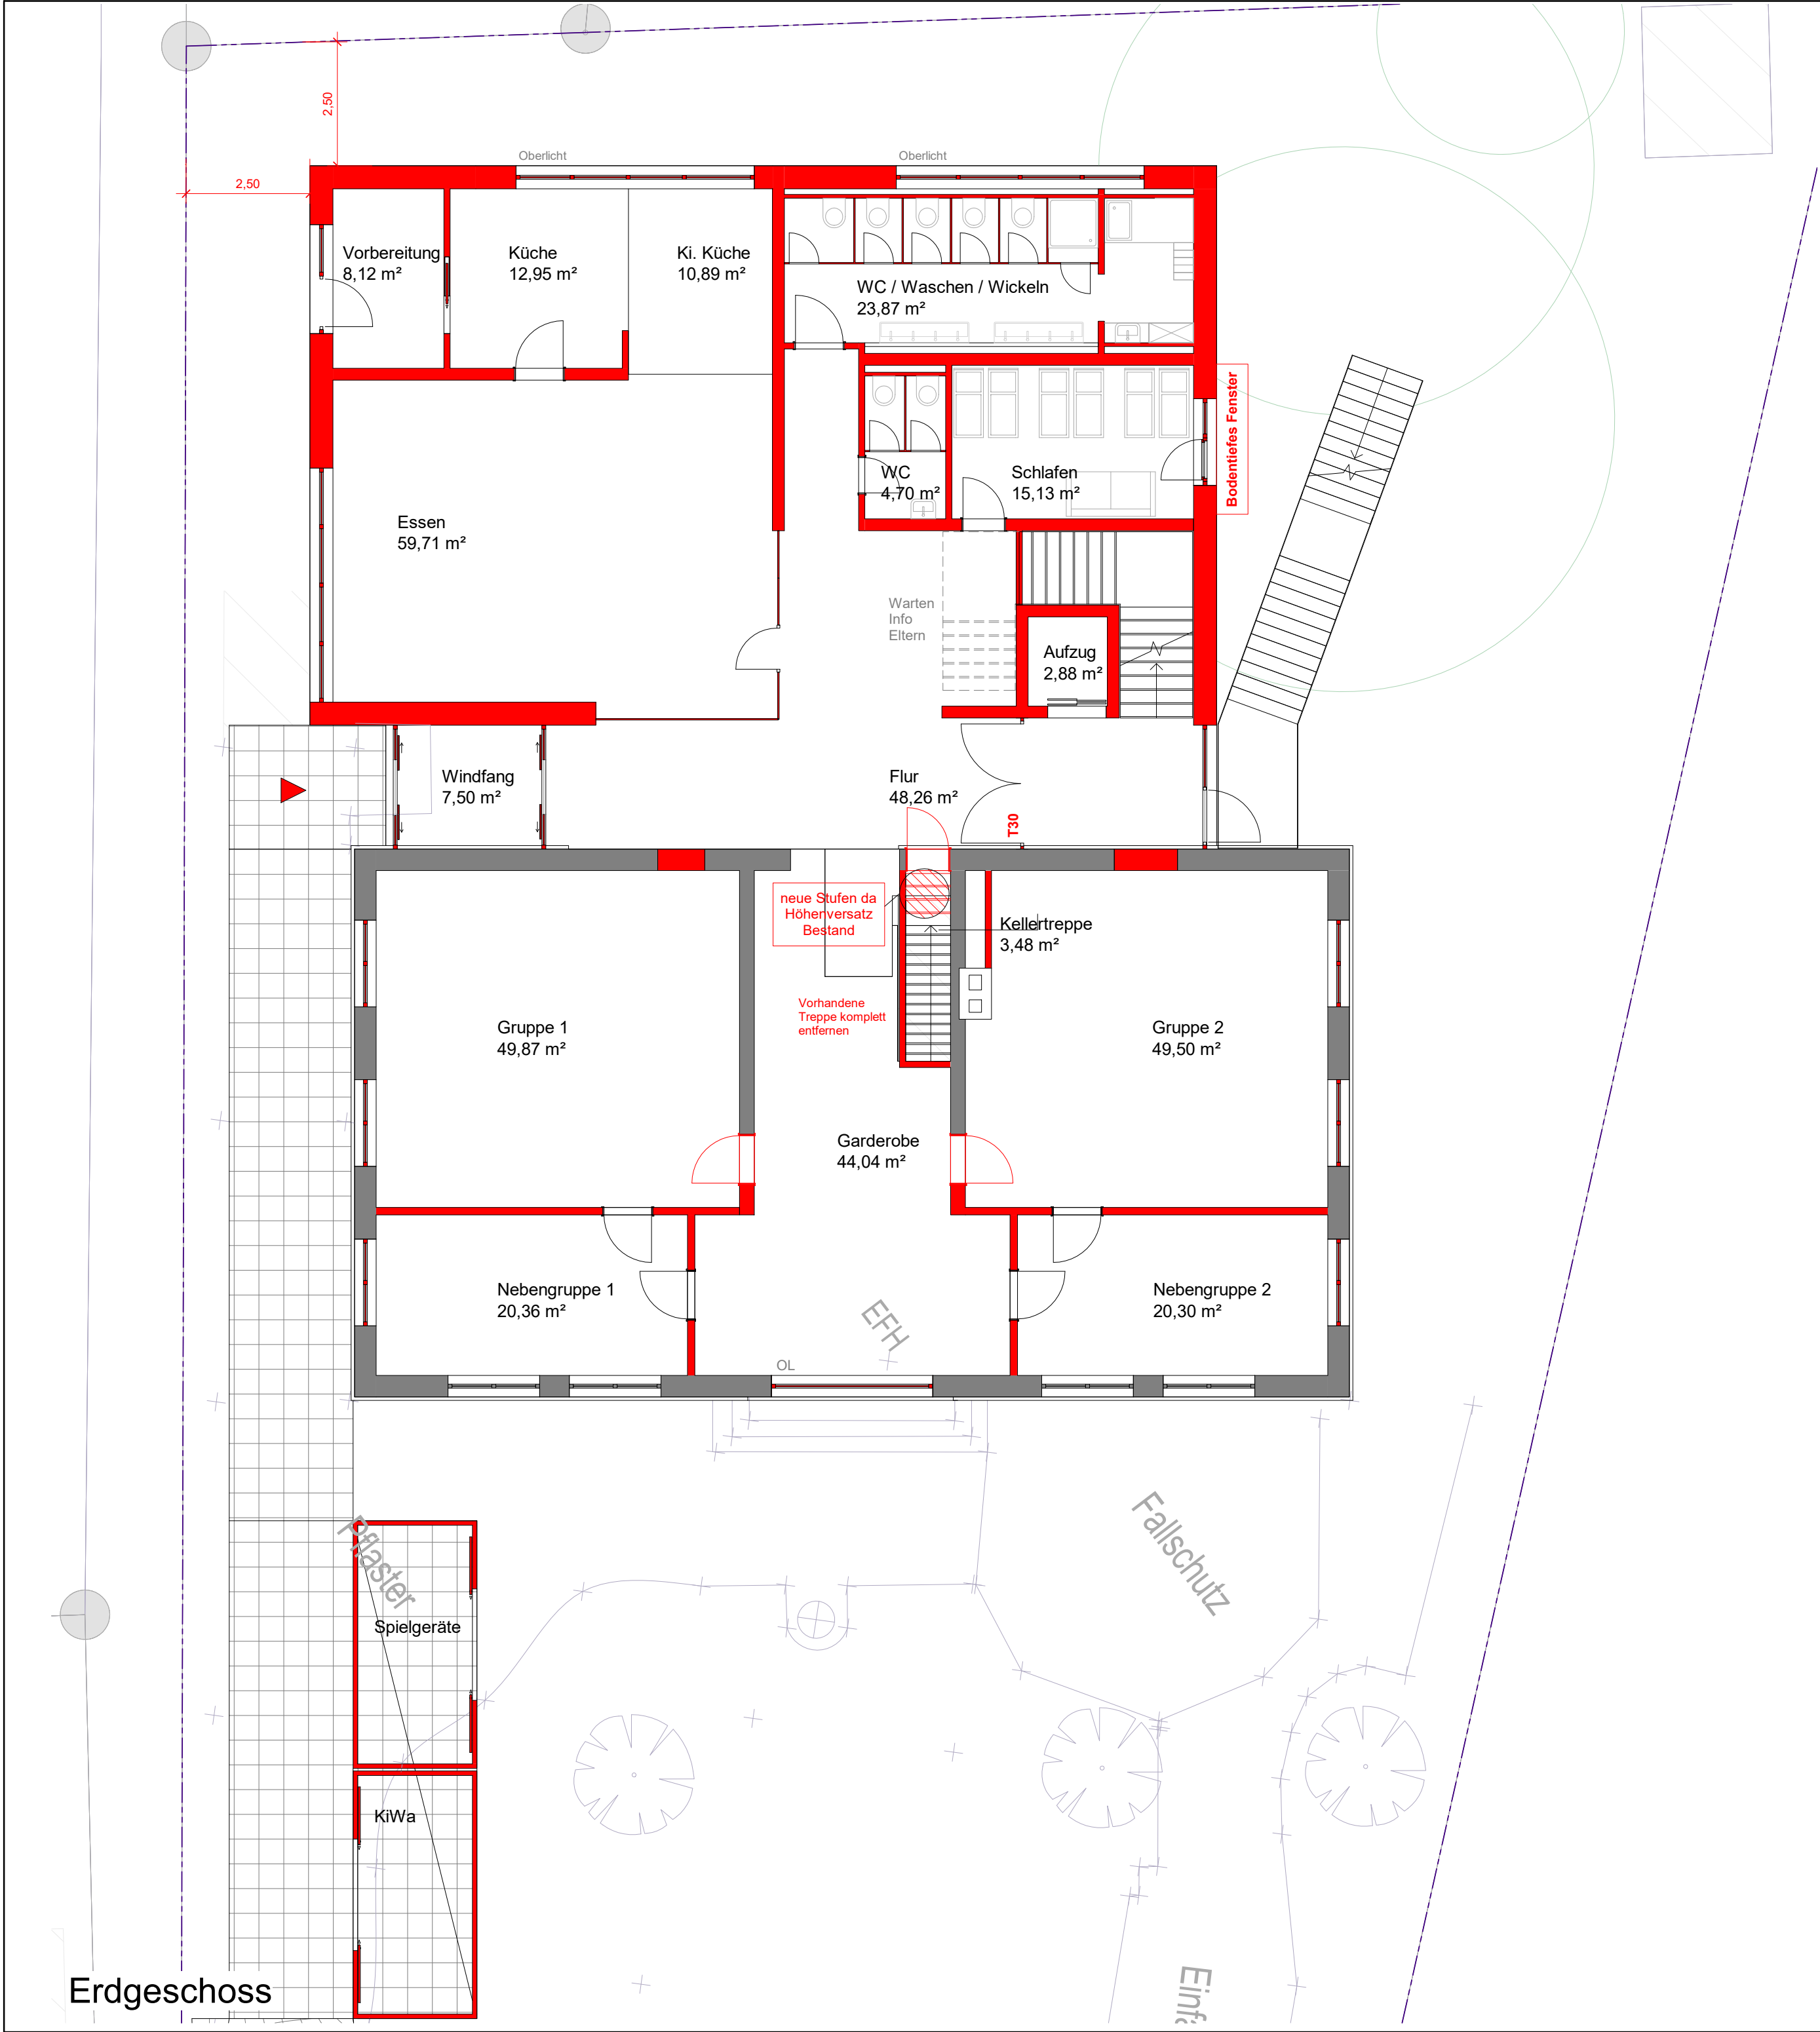

1. Obergeschoss

Dachgeschoss nur Lager

Alle Maße sind am Bau zu prüfen.
Maßstabszeichnungen sind sofort mit der
Bauleitung zu klären. Änderungen ohne
unsere Zustimmung sind unzulässig. Die
Koordinationspflicht des Auftragnehmers
bleibt unberührt.
Diese Zeichnung ist urheberrechtlich
geschützt und darf ohne Zustimmung
weder vervielfältigt, verändert oder
nachgeahmt werden.
Sämtliche Auflagen der Baugenehmigung
und des Brandschutzgutachtens sind zu
beachten.

Datum	Index	Änderung	Name	Hinweise
-------	-------	----------	------	----------

Projekt Nr.	Grundrisse Erweiterung	Kategorie	Plan Nr.	Index
-------------	------------------------	-----------	----------	-------

Sanierung / Erweiterung
Kindergarten Radstraße
88471 Laupheim
Projekt

Stadt Laupheim
Marktplatz 1
88471 Laupheim
Bauherr

Grundrisse Erweiterung
Planbezeichnung

Fixpunkt	Planstatus
Entwurfsplanung	mn
TAR	Gezeichnet/Geändert/Geprüft
Erststellerkürzel	lakirs_01100_-_221205_grundrisse erweiterung
841 x 420	Dateiname
Plangröße	

Projekt Nr.	05.12.2022	1:100
Datum	Masstab	

tress
architekten | ingenieure
tress architekten | ingenieure
und partner mbB
probststrasse 36
88487 laupheim
tel. +49 (0) 7356 864304 - 0
fax. +49 (0) 7356 864304 - 18
www.tress-architekten.de
info@tress-architekten.de

lakirs-100
CAD Dateiname

-	01100	-
Kategorie	Plannummer	Index