
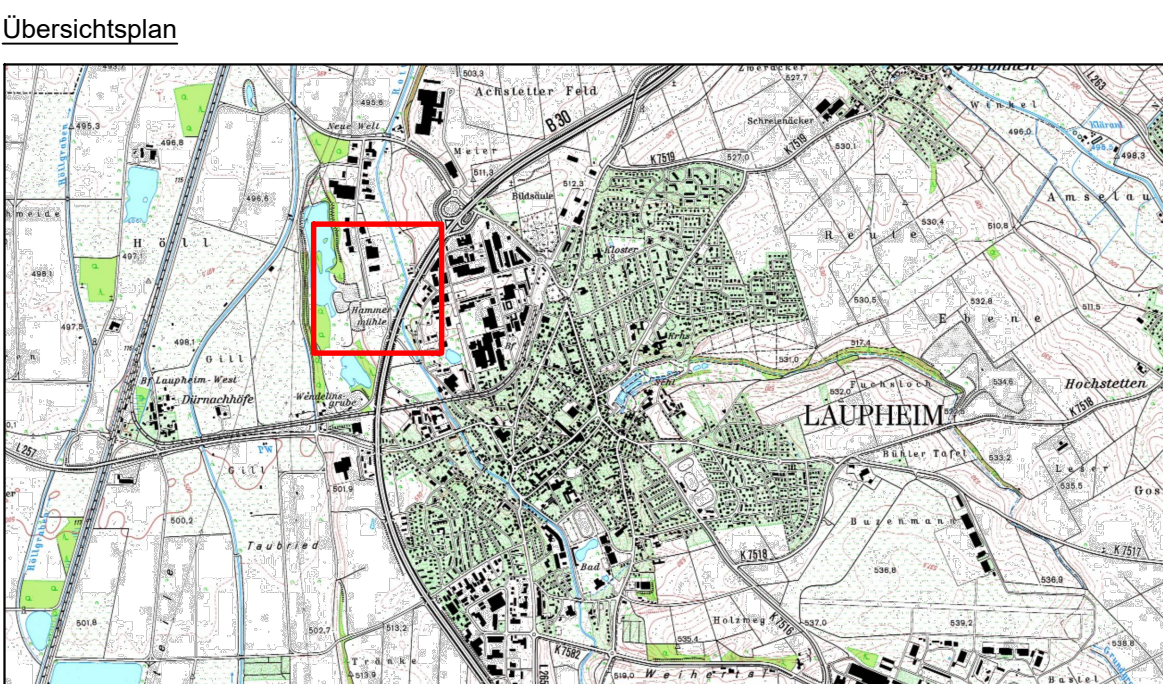


Wasser - Müller Ingenieurbüro GmbH, 88400 Biberach
2.01_Projekt/556-22-01_MS_GG_West-III_04.01_Vorplanung/556-22-01-VLP_Besprechung.dwg
Layout: Str_A0501_Besprechung-gisat050

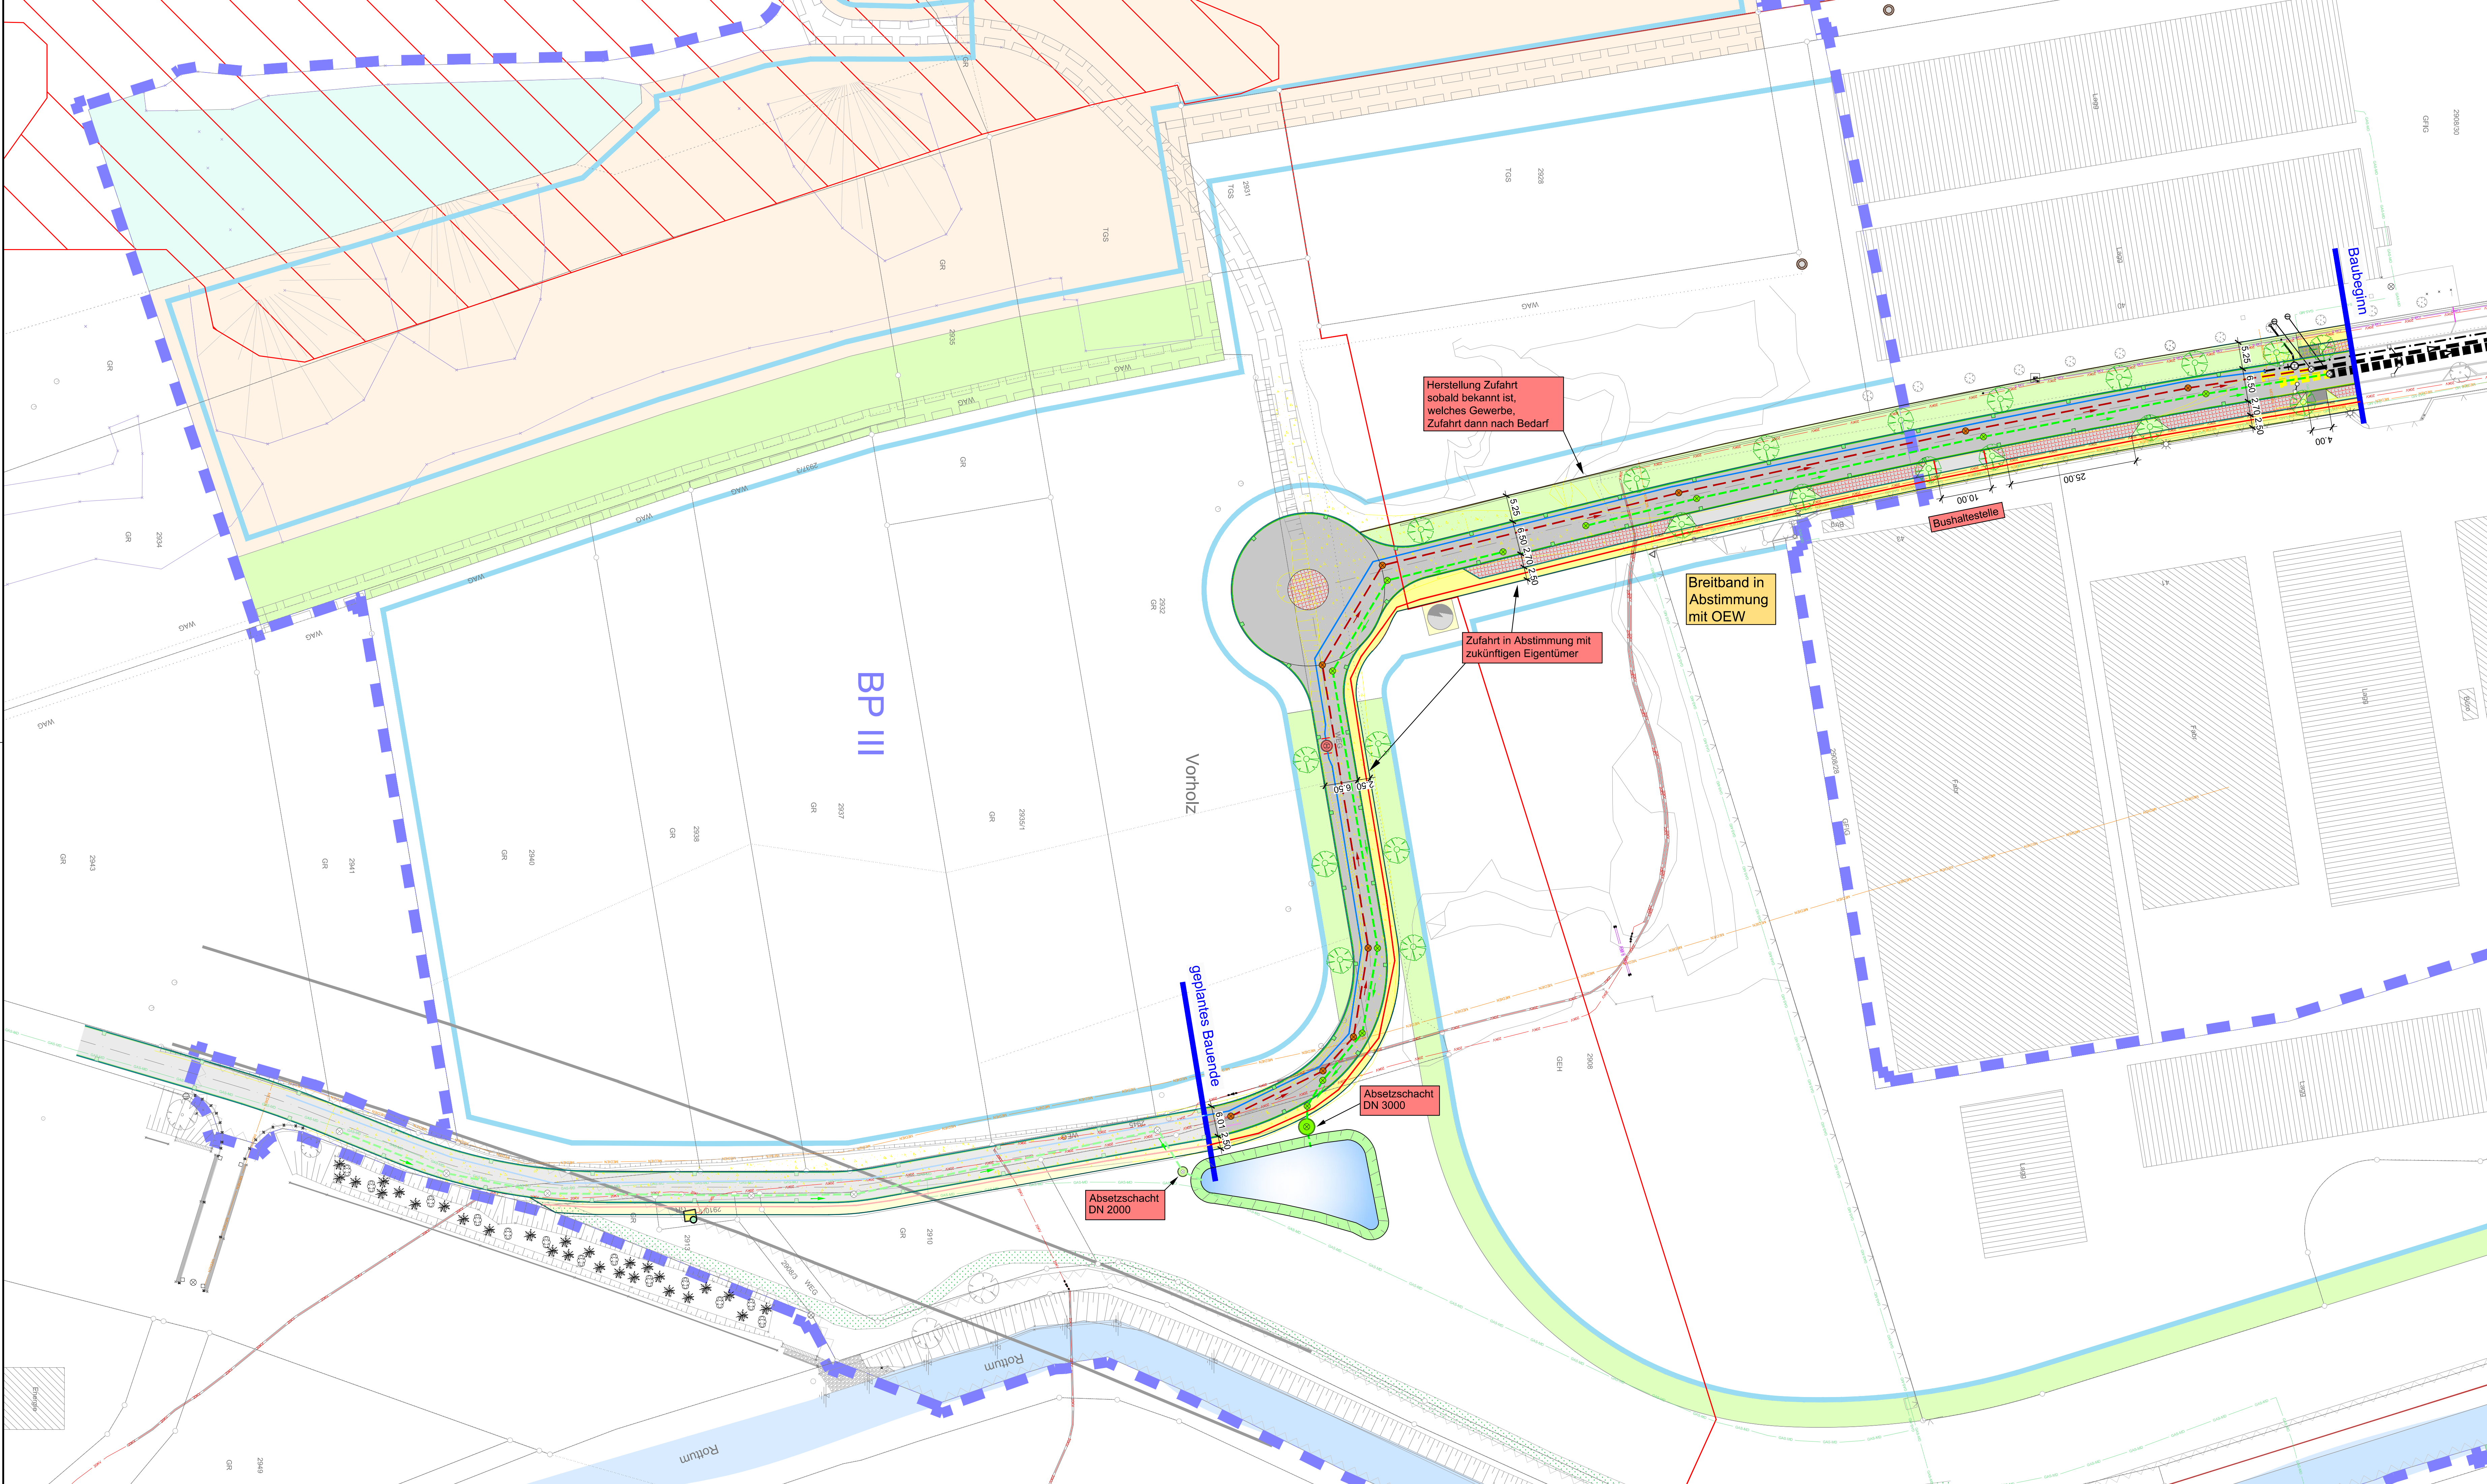

Zeichenerklärung:

Straßenbau

- Fahrbahn
- Gehweg
- Rinnenrinne
- Randbefestigung Tiefbord
- belagsebene Einfassung incl. Absenkung

- bituminöser Fahrbahnbelag Vollausbau
- Puffer- oder Versickerungsfäche
- Grünfläche
- Parkplatz Pflaster
- Pflasterfläche
- Kiesweg
- Mauer
- Straßen-/Gehwegrand (ohne Einfassung)

- Schmutzwasser
- Regenwasser

Breitband Planung (passives Netz)

- Leerrohrtrasse
- Hauptleitung

Allgemein


- Straßenbeleuchtung
- Straßenablauf
- Baum
- Hecke
- Böschung
- Zaun

Versorgungsleitungen-Bestand

- Gas stillgelegt
- Gas Mitteldruckleitung
- Kabel/Kabelbündel Stromleitung Hochspannung
- Kabel/Kabelbündel Stromleitung Mittelspannung
- Kabel/Kabelbündel Stromleitung Niederspannung
- Medien / Telekommunikation
- Kabelleerrohr
- Vorbehaltfläche Netze BW (in diesem Bereich befinden sich nicht dokumentierte Anlagen)

Sonstiges

- Allstatten
- Grenze des räumlichen Geltungsbereichs des Bebauungsplans

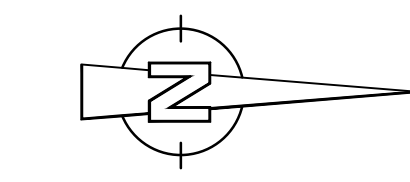

VORABZUG
Stand: 10.02.2023

(NHN) - Höhen, Höhen über Normalhöhen-Null, DHHN2016, Status 170 eingeführt 2016	
Höhen im alten System alte badische und württembergische Höhen DHHN1885	
Höhen im neuen System (NN) - Höhen, Höhen über Normalnull, DHHN12, Status 100,130 eingeführt 1979	
Normalhöhen-System (NHN) - Höhen, Höhen über Normalhöhen-Null, DHHN82, Status 160 eingeführt 2008	
Stand ALK: 02.02.2022	Name ALK: Laupheim

WASSER-MÜLLER INGENIEURBÜRO GMBH
Jarekstr. 7 + 9 Tel. 07351 / 1586-0
88400 Biberach Fax: 07351 / 1586-13
www.wm-bc.de info@wm-bc.de

Bauehren:
Große Kreisstadt Laupheim
Kreis Biberach

Anerkann, der Bauherr:
Stadt Laupheim

Vorhaben:
Erschließung Gewerbegebiet
Vorholz West III
Vorplanung

Maßstab: 1:500

Plan Nr.	62 289	Index	V00
bearb.	FW		
gez.	BG/SG		
Biberach, den --			