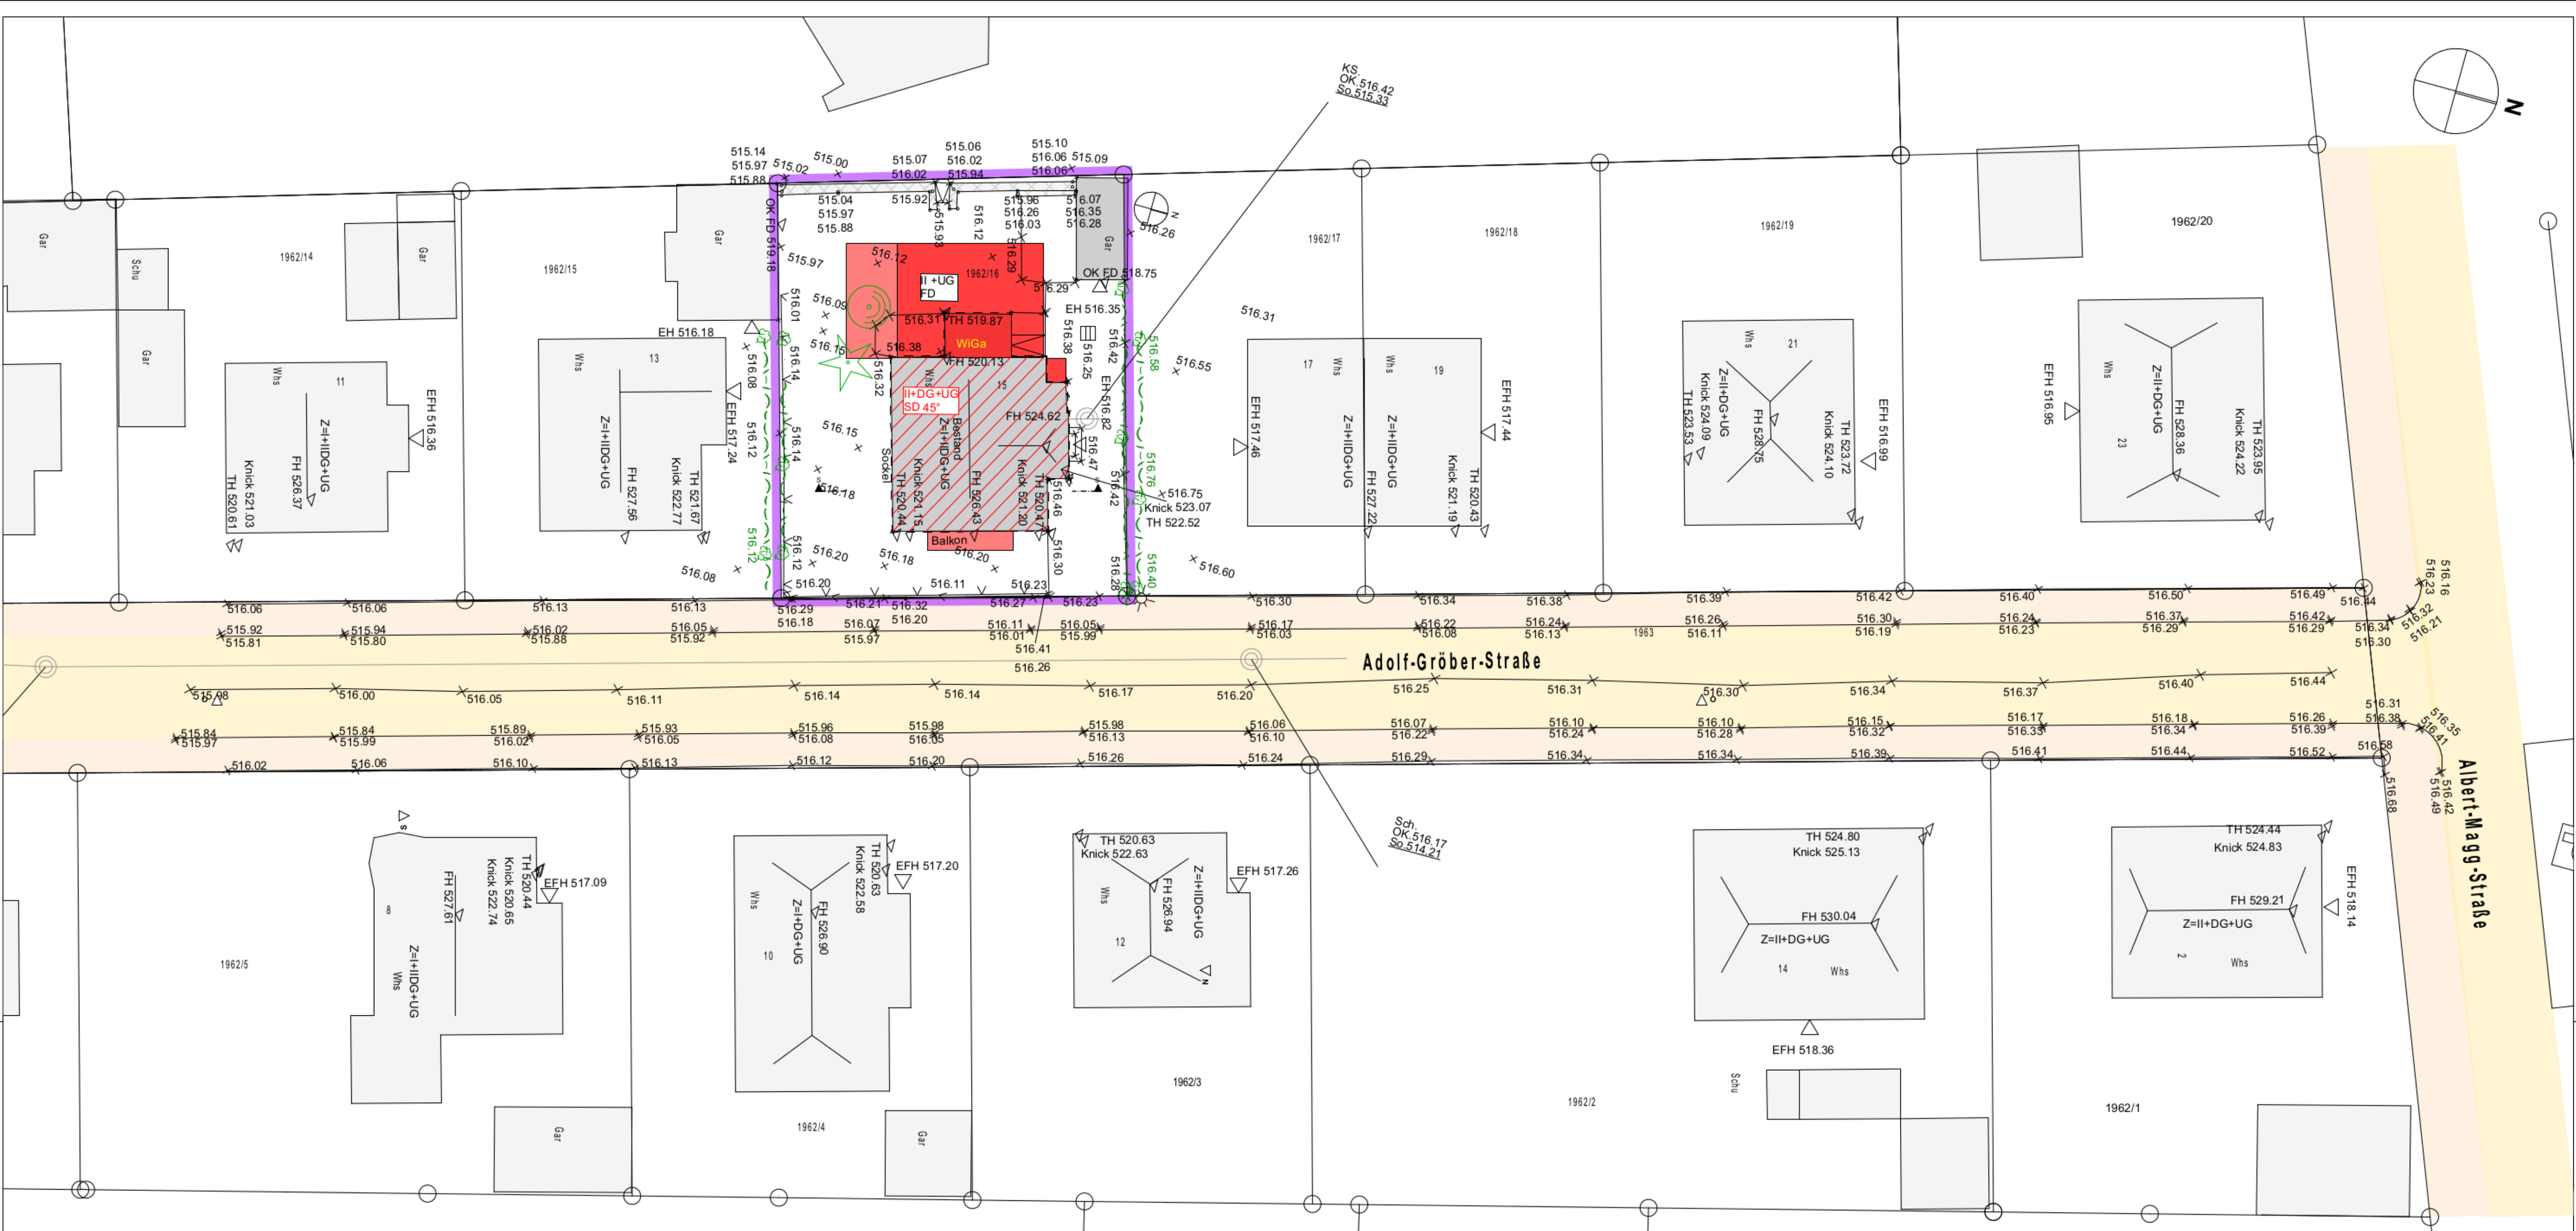


Aufstockung und Anbau des Wohnhauses
Adolf-Gröber- Str. 15, 88471 Laupheim
LAGEPLAN M1:200
STRASSENANSICHT OST M1:200
Bauherrin:

Planung:

gez. 17.02.2023