


Teilbilder: 100/01/10/03/04/05/06/07/08/09/10/11/12/13/14/15
 1002/10/10/10/15
 1002/10/10/10/15

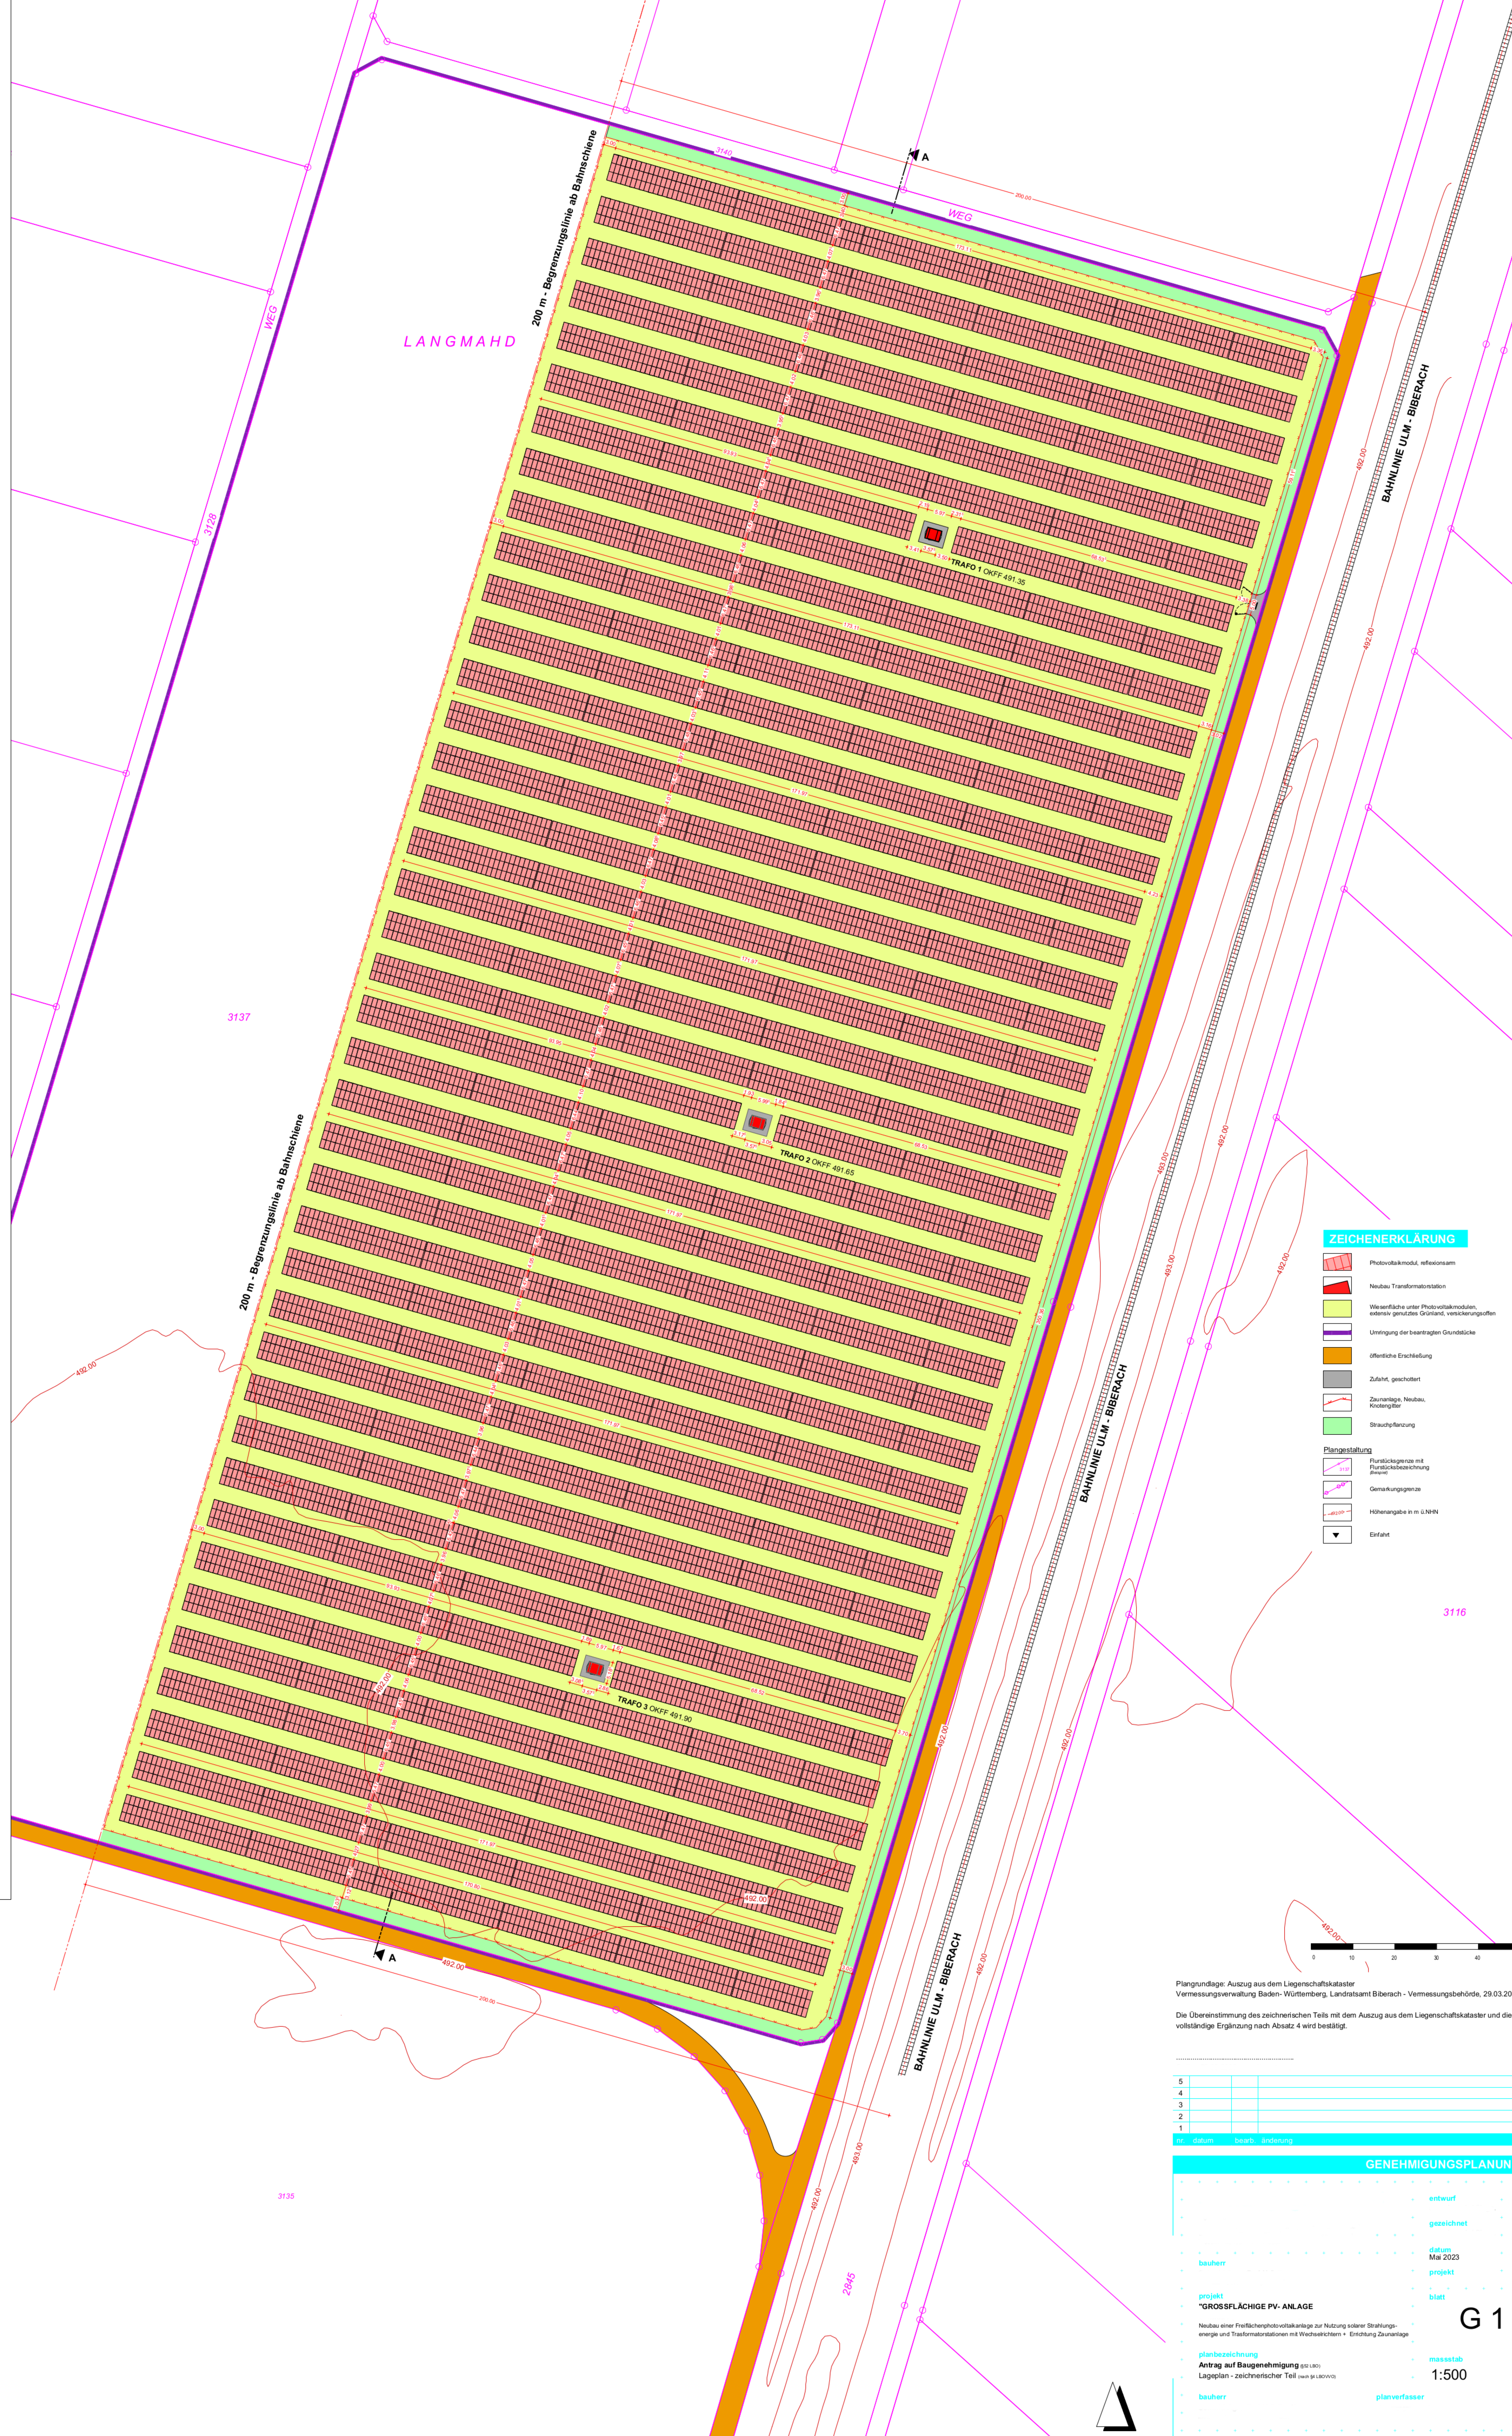

- ZEICHENERKLÄRUNG**
- Photovoltaikmodul, reflexionsarm
 - Neubau Transformatorstation
 - Wesentliche unter Photovoltaikmodulen, extensiv genutztes Grünland, versickerungsgefit
 - Umringung der beizugewandten Grundstücke
 - öffentliche Erschließung
 - Zufahrt, geschottert
 - Zaunanlage: Neubau, Knotenleiter
 - Strauchpflanzung
 - Planngestaltung**
 - Flurstücksgrenze mit Flurstücksbezeichnung (ausw.)
 - Gemarkungsgrenze
 - Höhenangabe in m üNN
 - Erfahrt

SCHNITT A

Plangrundlage: Auszug aus dem Liegenschaftskataster
 Vermessungsverwaltung Baden-Württemberg, Landratsamt Biberach - Vermessungsbehörde, 29.03.2023
 Die Übereinstimmung des zeichnerischen Teils mit dem Auszug aus dem Liegenschaftskataster und die
 vollständige Ergänzung nach Absatz 4 wird bestätigt.

5			
4			
3			
2			
1			
nr.	datum	herausg.	änderung

GENEHMIGUNGSPLANUNG

entwurf	
gezeichnet	
datum	Ma 2023
projekt	
blatt	
G 1	
planbezeichnung	masstab
Antrag auf Baugenehmigung 00.100	1:500
Lageplan - zeichnerischer Teil 00.100.000	
bauherr	planverfasser