Lageplan

-Zeichnerischer Teil-
zum Bauantrag (§4 LBOVVO)
(3454)

Gemeinde: Laupheim
Gemarkung: Baustetten
Kreis: Biberach

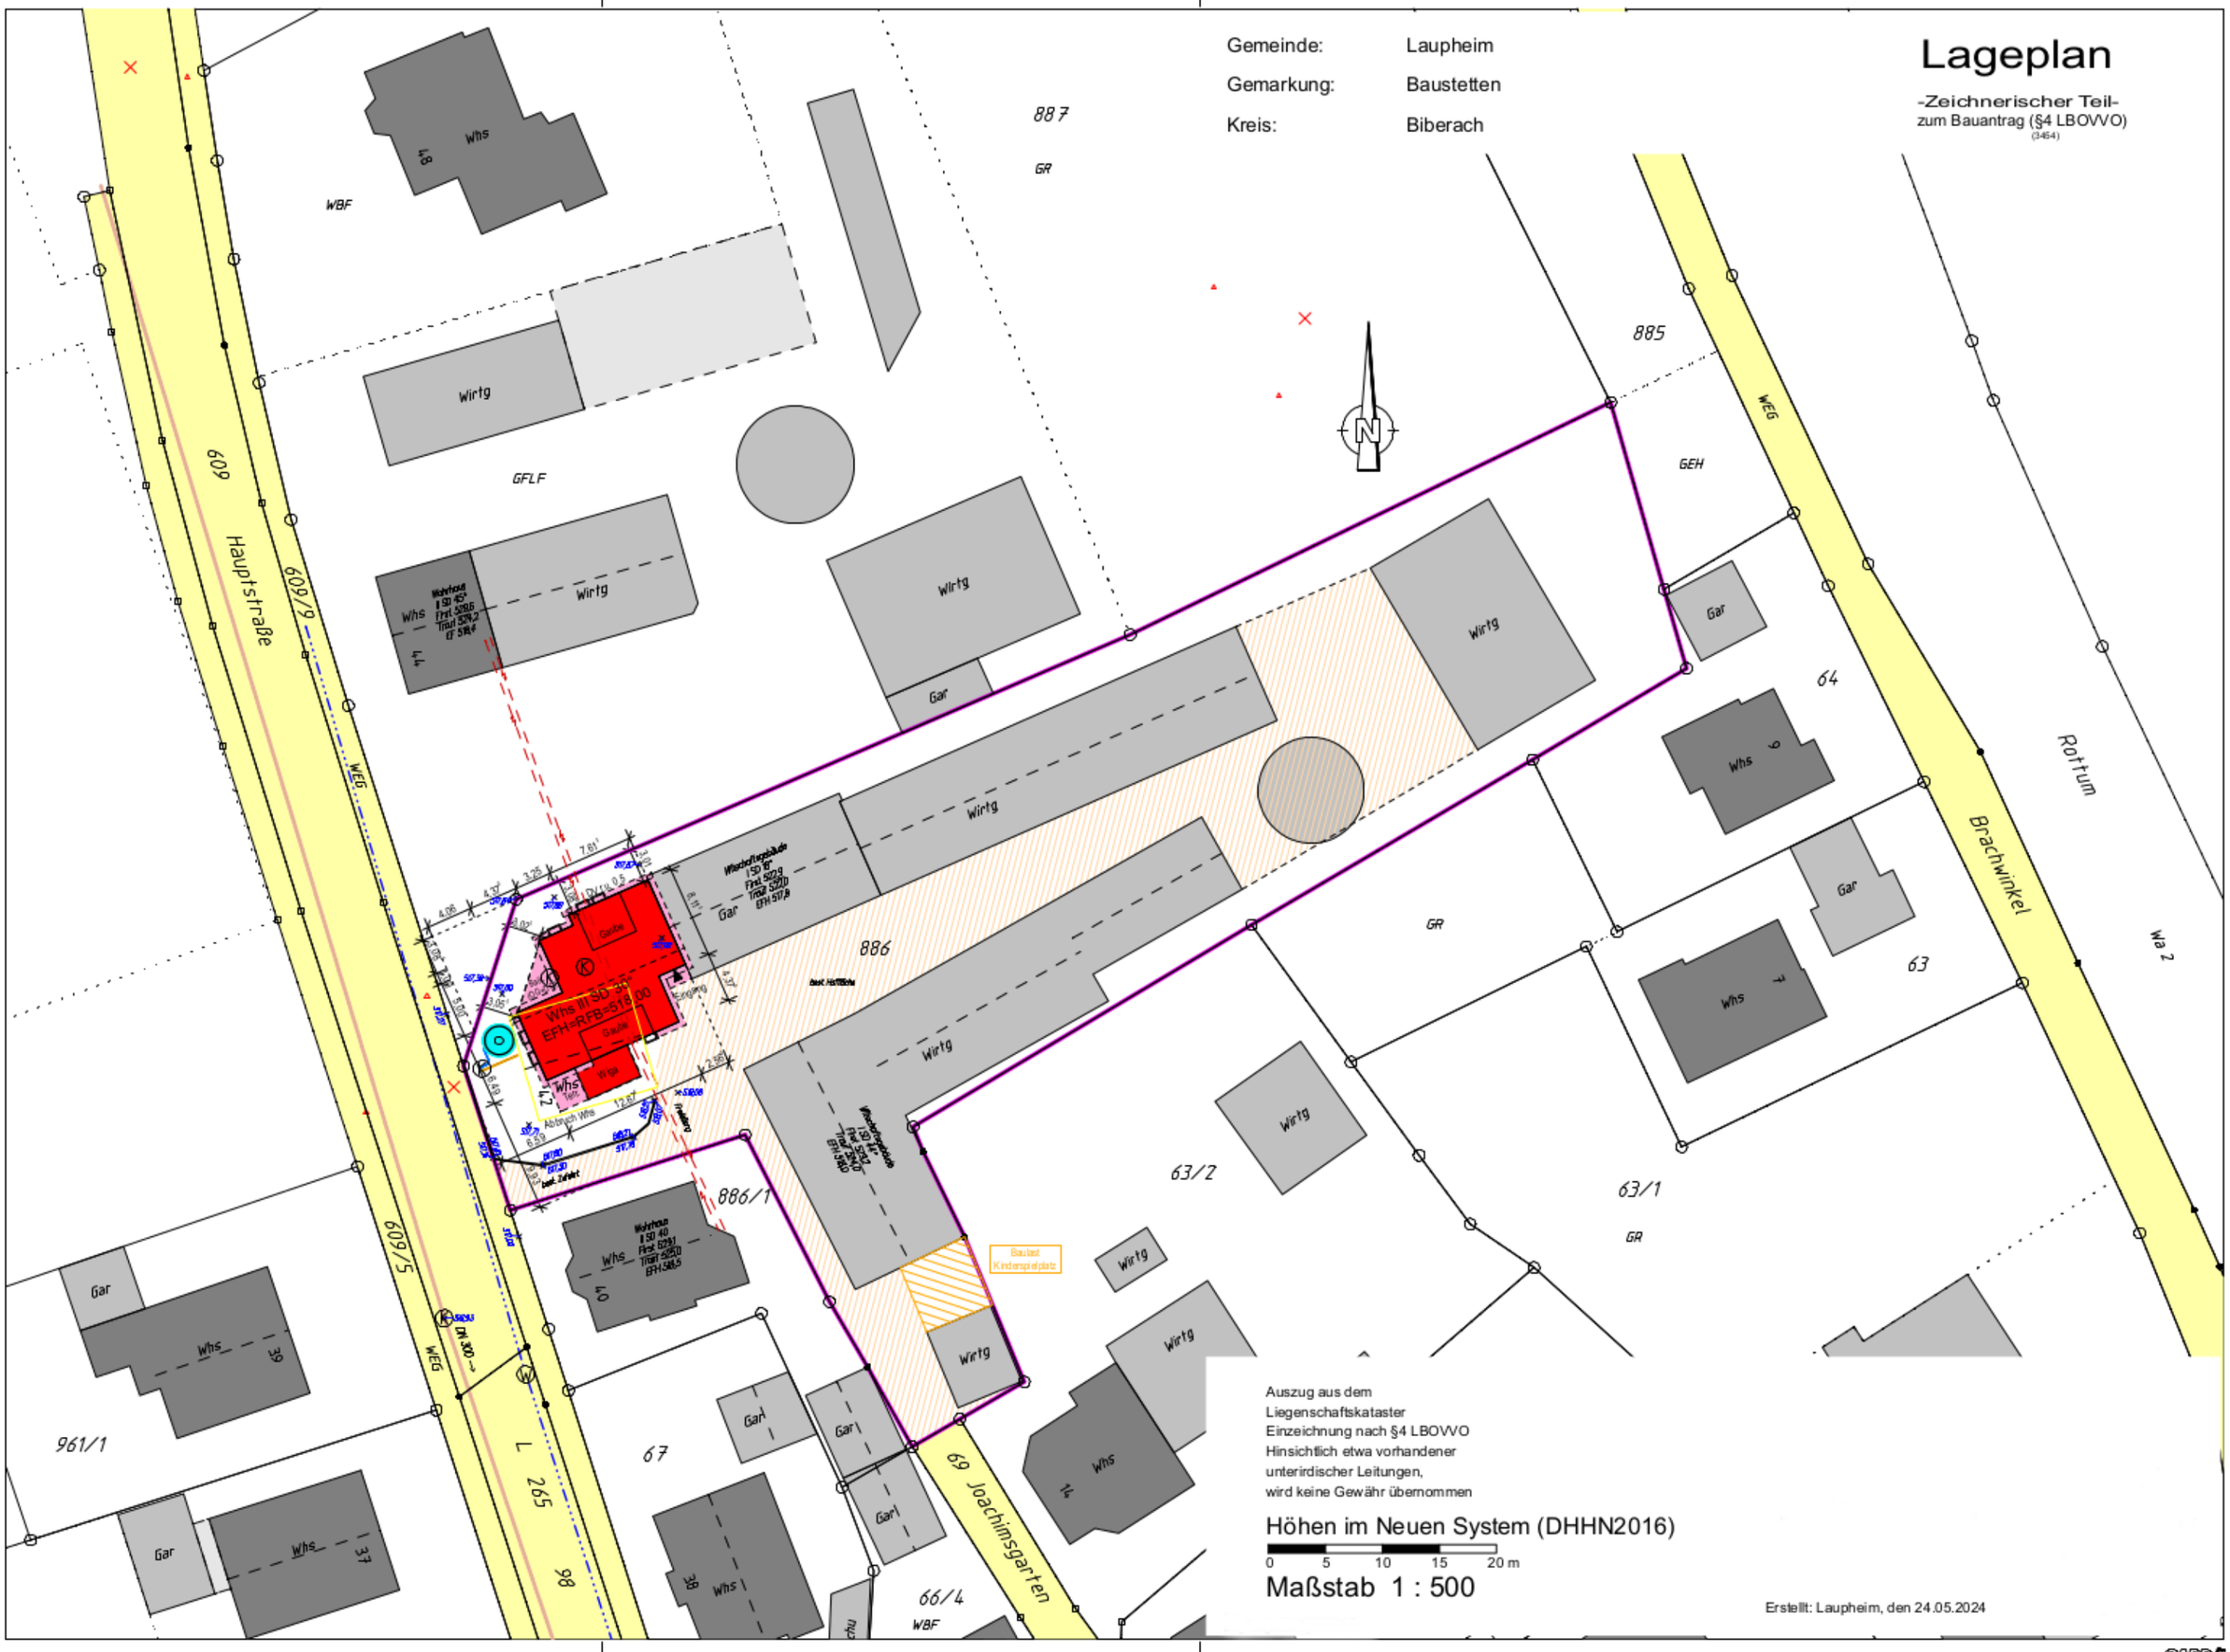

Auszug aus dem
Liegenschaftskataster
Einzeichnung nach §4 LBOVVO
Hinsichtlich etwa vorhandener
unterirdischer Leitungen,
wird keine Gewähr übernommen

Höhen im Neuen System (DHHN2016)

0 5 10 15 20 m

Maßstab 1 : 500

Erstellt: Laupheim, den 24.05.2024

GARDI